


PLAN SYTUACYJNY skala 1:500

PLAN ORIENTACYJNY skala 1:25000

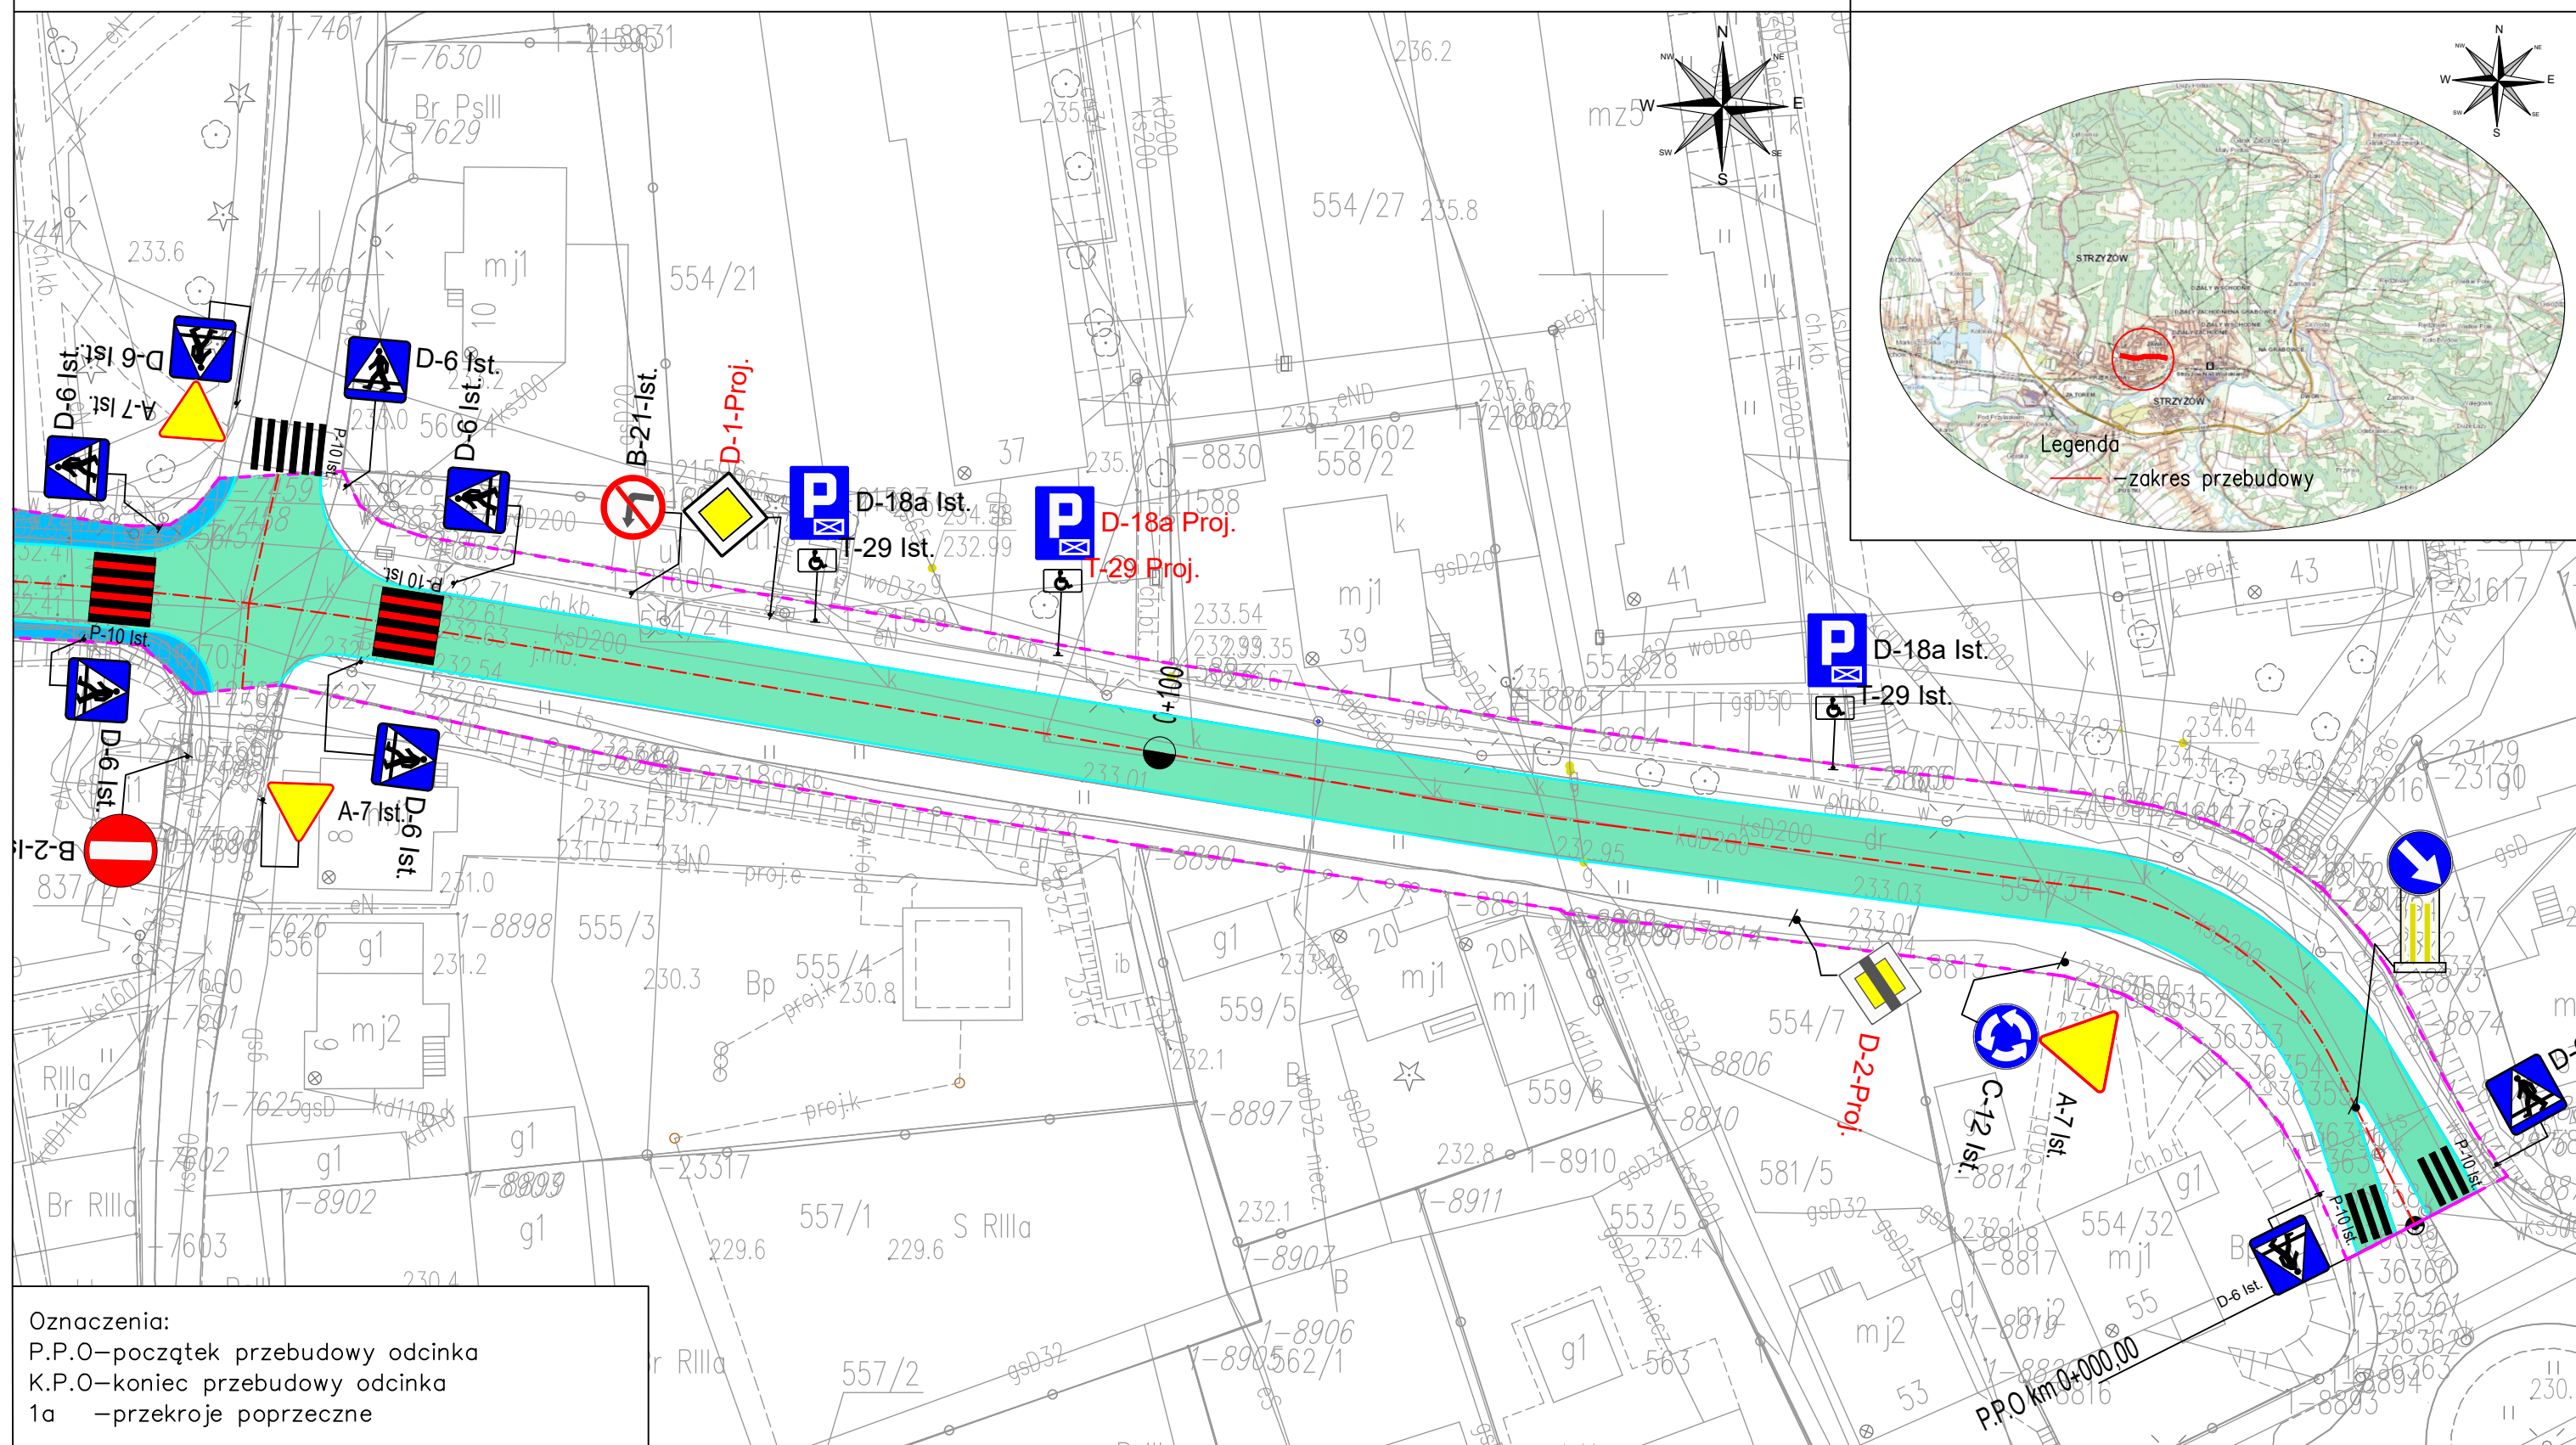

Oznaczenia:
P.P.O – początek przebudowy odcinka
K.P.O – koniec przebudowy odcinka
1a – przekroje poprzeczne

Legenda infrastruktura drogowa		Legenda organizacja ruchu		Inwestor : GMINA STRZYŻÓW			
 –istniejąca oś jezdni  –proj. nawierzchnia wyniesienia skrzyżowania z betonowej kostki brukowej  –nawierzchni chodnika  –proj. pas z kostki integracyjnej  –nawierzchnia jezdni  –zakres przebudowy odcinka–G.P.D.		 –istniejące oznakowanie poziome  –projektowne oznakowanie poziome  –istniejące oznakowanie pionowe  –projektowane oznakowanie pionowe  –istniejące oznakowanie pionowe do przeniesienia  –istniejące oznakowanie pionowe przeniesione		Przebudowa drogi gminnej nr 112300R ul. Zawale w km 0+000–0+680 w miejscowości Strzyżów–budowa wyniesionej tarczy skrzyżowania			
Lokalizacja :		Strzyżów obręb 1 dz. ewid. nr 1746, 554/34, 470/10		Nr rys. 1.1		Skala: 1: 500/1: 25000	
Nazwa rysunku :		Projekt korekty Stałej Organizacji Ruchu		Data		Podpis	
Funkcja :		Imię i nazwisko / nr uprawnień :		październik			
Opracował:		mgr inż. Marek Drechny		2024r.			