


RZUT MIESZKANIA

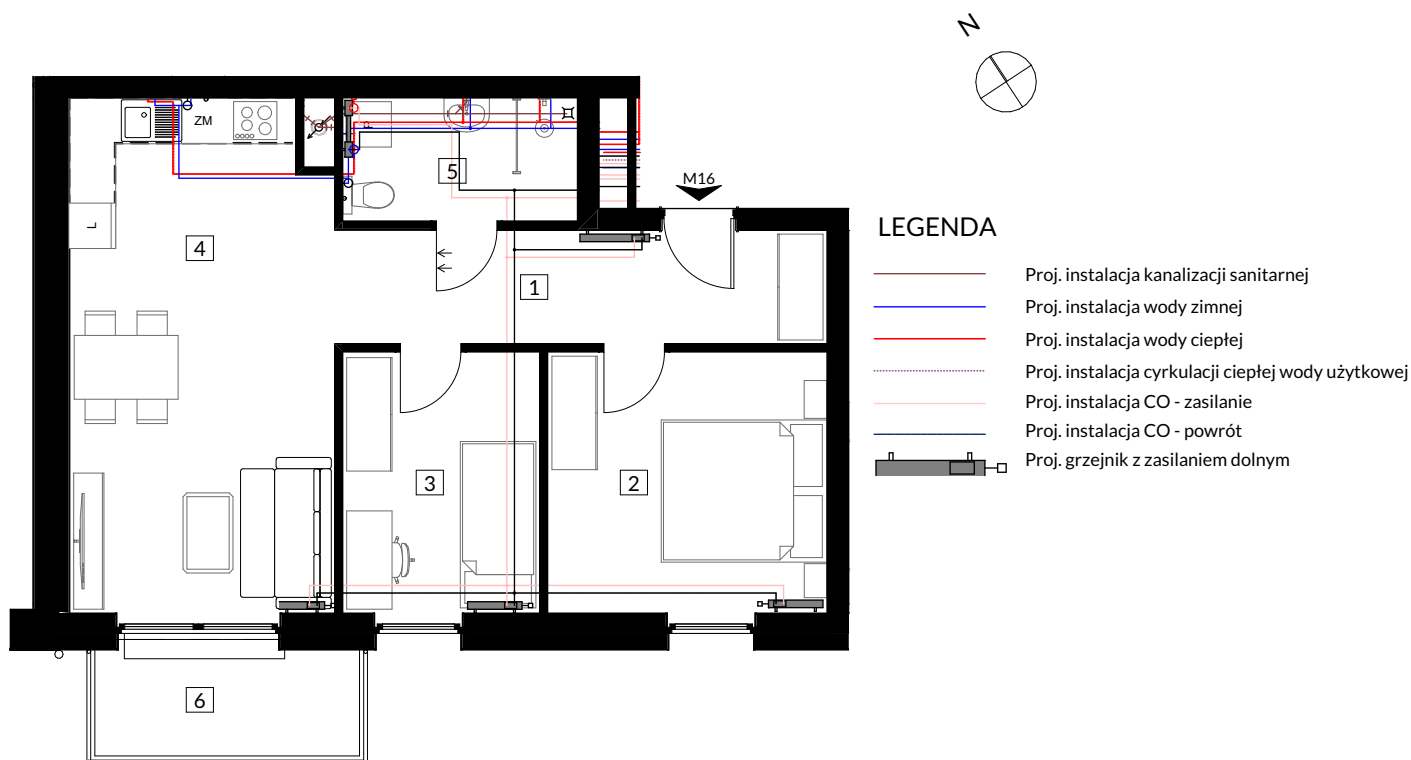

ZESTAWIENIE POWIERZCHNI

NR	POMIESZCZENIE	POWIERZCHNIA
1	Korytarz	9,76
2	Pokój	12,73
3	Pokój	8,97
4	Salon z aneksem	23,31
5	Łazienka	5,04
6	Balkon	4,90
7	Komórka lokatorska	1,85
		59,81 m²

LOKALIZACJA MIESZKANIA W BUDYNKU

