


RZUT MIESZKANIA

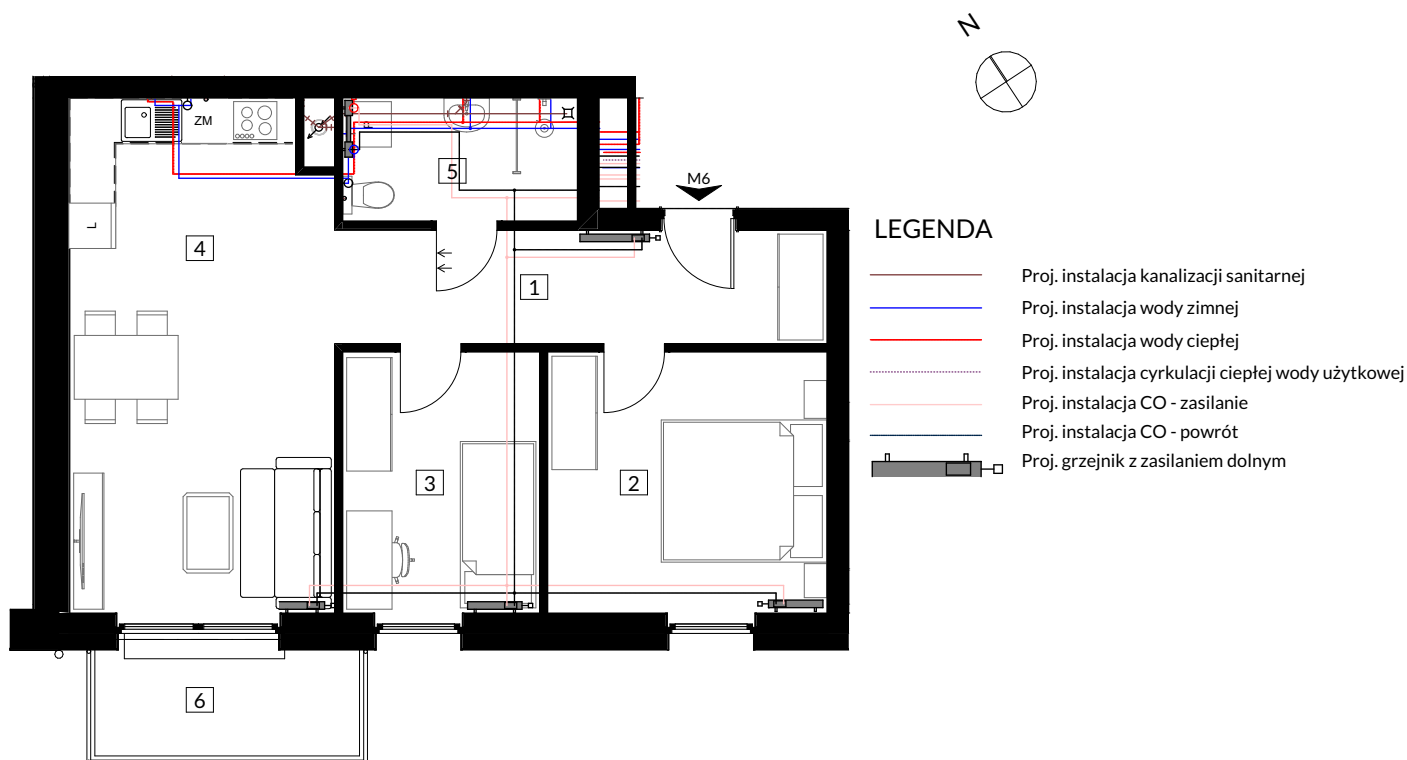

ZESTAWIENIE POWIERZCHNI

NR	POMIESZCZENIE	POWIERZCHNIA			
1	Korytarz	9,76	6	Balkon	4,90
2	Pokój	12,73	7	Komórka lokatorska	1,85
3	Pokój	8,97			
4	Salon z aneksem	23,31			
5	Łazienka	5,04			
		59,81 m ²			

LOKALIZACJA MIESZKANIA W BUDYNKU

