


RZUT MIESZKANIA

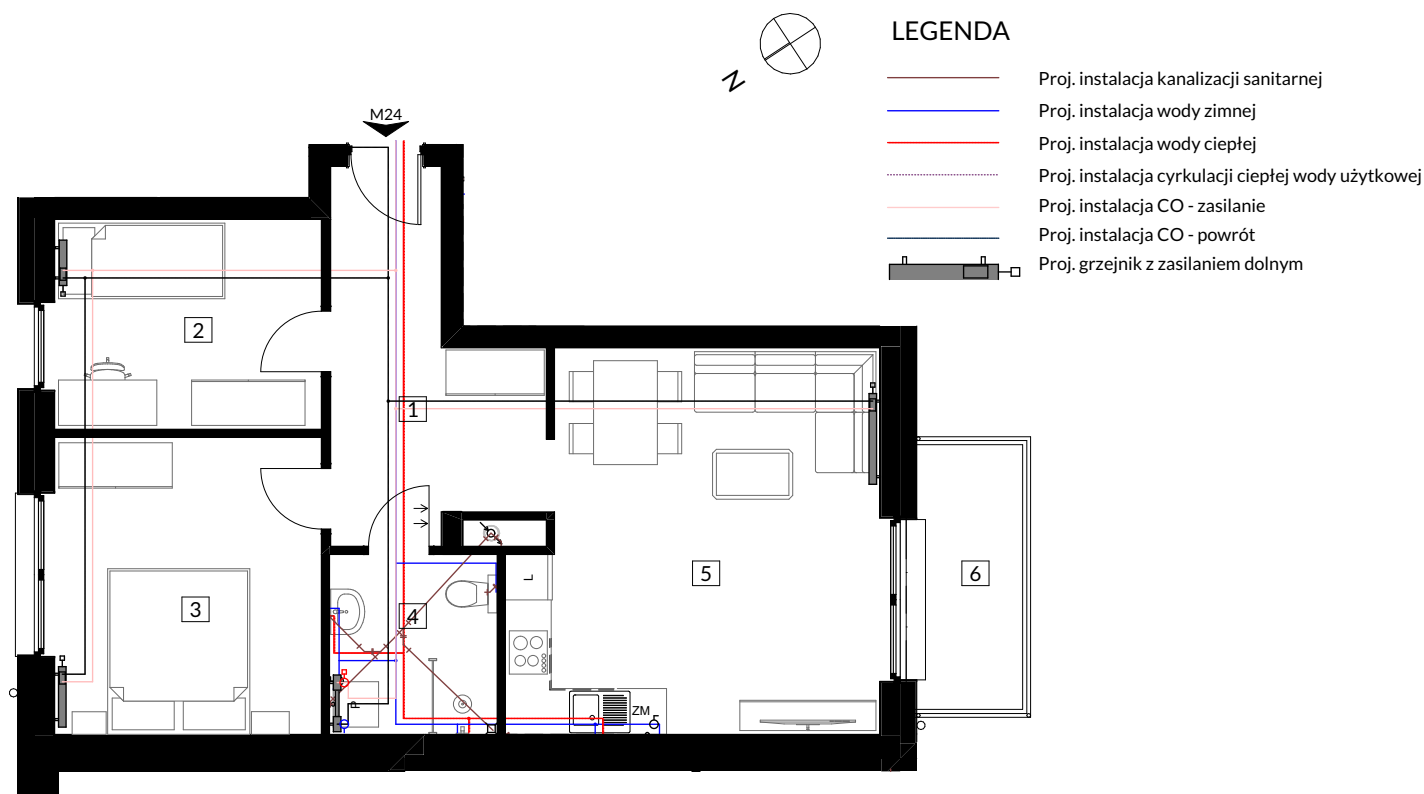

ZESTAWIENIE POWIERZCHNI

NR	POMIESZCZENIE	POWIERZCHNIA			
1	Korytarz	10,35	6	Balkon	4,90
2	Pokój	9,78	7	Komórka lokatorska	2,32
3	Pokój	13,84			
4	Łazienka	5,27			
5	Salon z aneksem	23,62			
		62,86 m²			

LOKALIZACJA MIESZKANIA W BUDYNKU

