



## RZUT MIESZKANIA

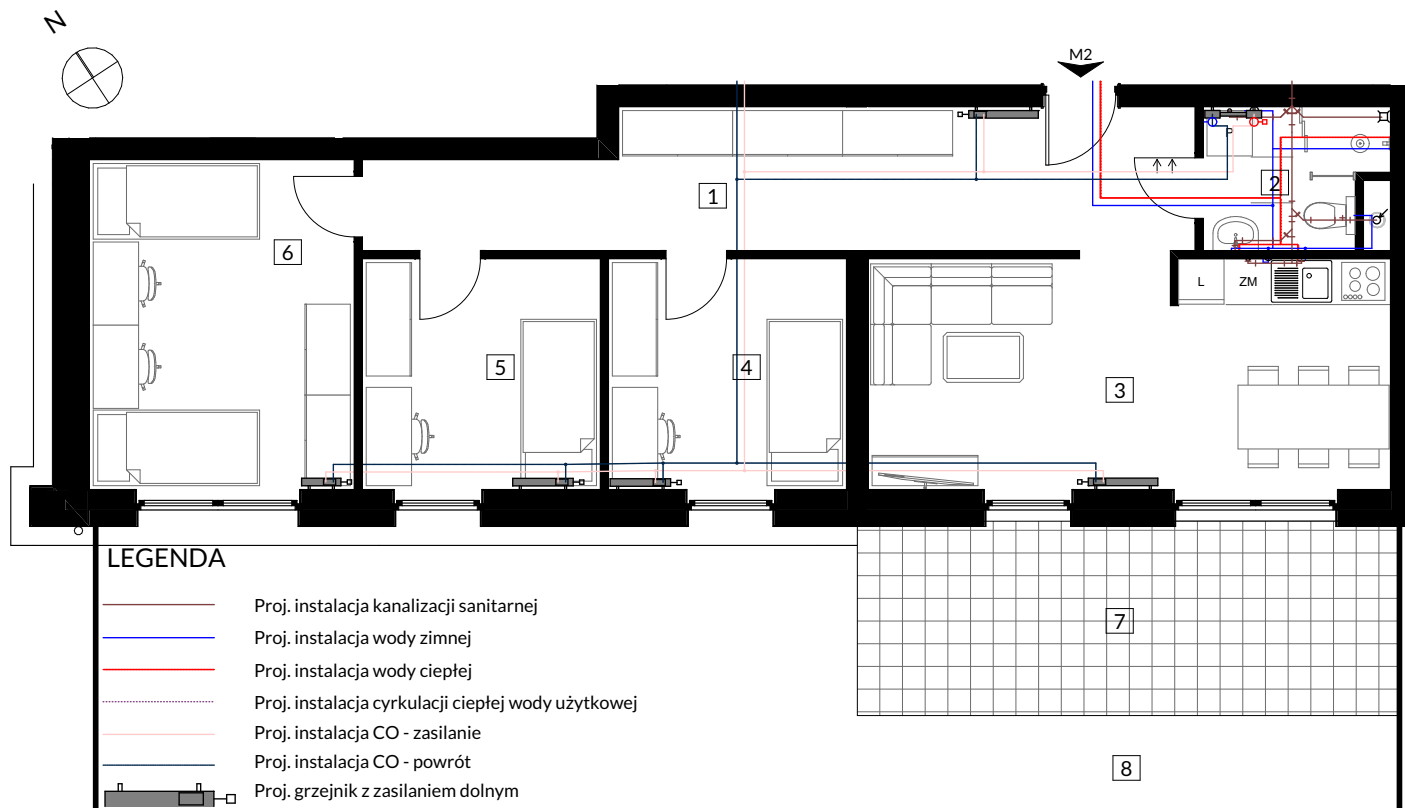

## ZESTAWIENIE POWIERZCHNI

NR	POMIESZCZENIE	POWIERZCHNIA			
1	Korytarz	18,54	7	Taras	17,83
2	Łazienka	4,22	8	Ogród	46,62
3	Salon z aneksem	20,99	9	Komórka lokatorska	1,99
4	Pokój	9,59			
5	Pokój	9,59			
6	Pokój	15,26			
		<b>78,19 m<sup>2</sup></b>			

## LOKALIZACJA MIESZKANIA W BUDYNKU

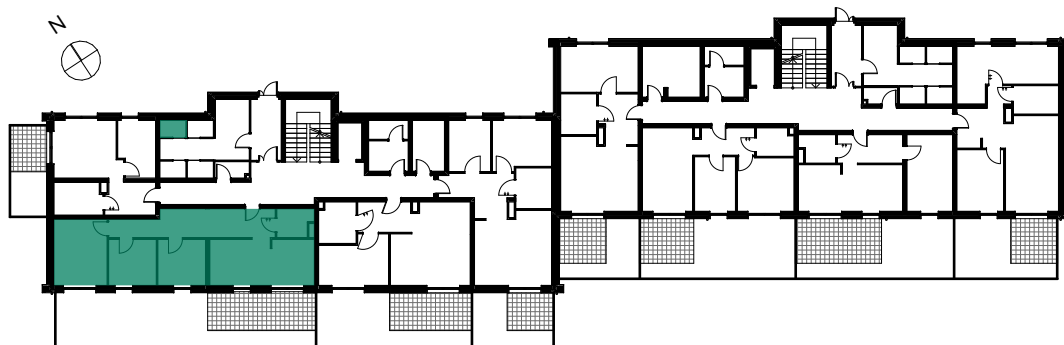

POZIOM : 0  
NR LOKALU : M2  
SEGMENT : I