


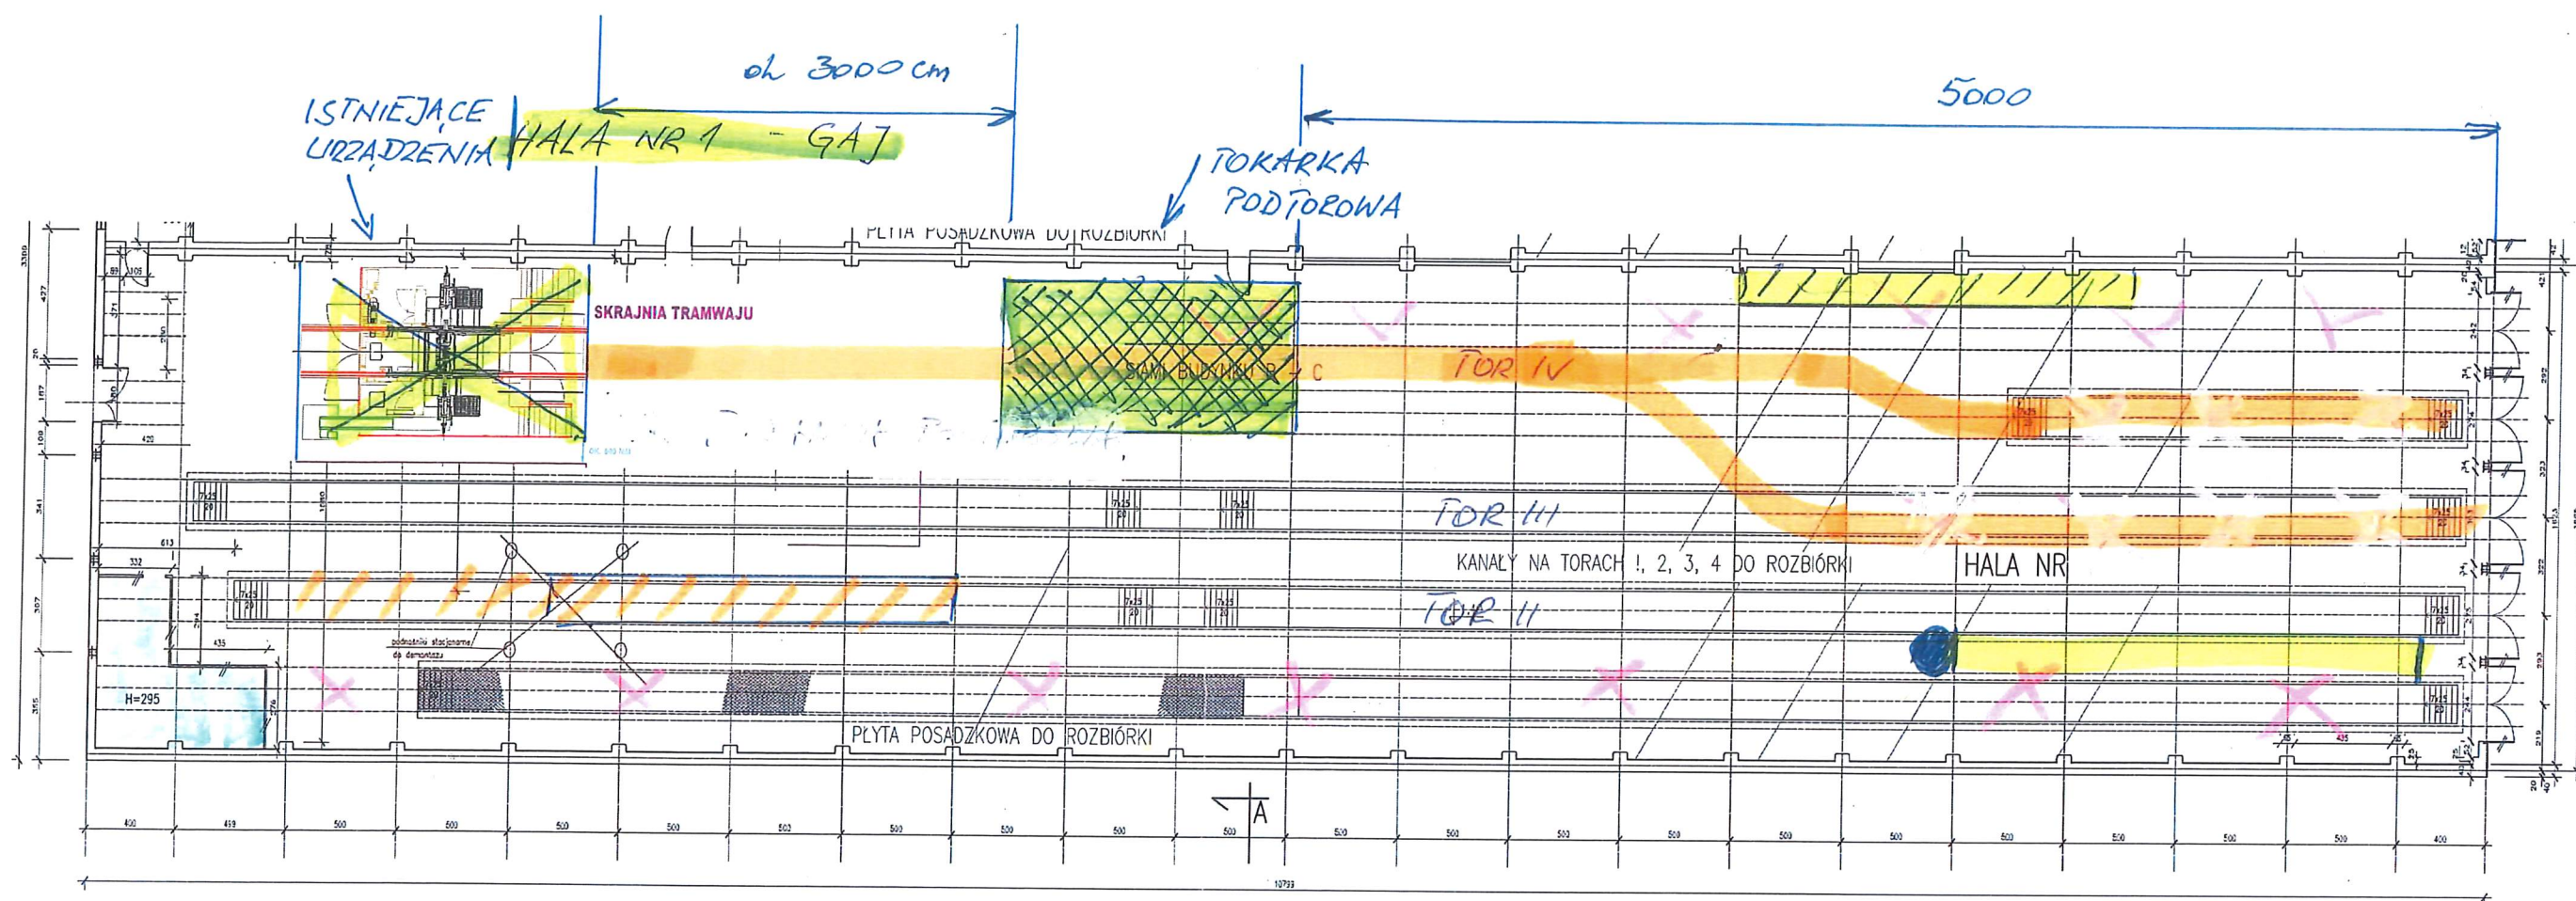


 - TOR III i IV przesunięty w prawo, tokarka przesunięta max. do ściany (widzied br III)

 - TOR Y, KANAŁY DO LIKWIDACJI (TOR I i V)

 - magazyn stali i urządzeń spawalniczych

 - podest ok. 35m - TOR NR II

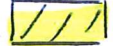 - reperi z TORU NR IV

 - PODNOŚNIK STACJONARNY PODPÓDŁOGOWY (typu Modernus MF 24 AC, Małemu MF 18 AC)

 - ŻURAW 1T - USTAWIONA PRZY KOŃCU PODOSTU

 + zwrotwie A3, A4, A6