


Oświadczam, że operat techniczny zawierający rezultaty prac geodezyjnych i kartograficznych w wyniku których powstał niniejszy dokument uzyskał pozytywny wynik weryfikacji. Jednocześnie informuję, że jestem świadomy odpowiedzialności karnej za złożenie fałszywego oświadczenia.

Identyfikator prac geodezyjnych	GGM-PODGIK.6640.304.2023
Organ Służby Geodezyjnej i Kartograficznej, który otrzymał zgłoszenie prac geodezyjnych	Starosta Milicki
Wykonawca prac geodezyjnych	S.A.K. FABRYKA ZIELENI Maja Trafankowska Stawiec 1h 56-300 Milicz
Numer oraz data sporządzenia dokumentu potwierdzającego wynik pozytywnej weryfikacji	GGM-PODGIK.6640.304.2023_7051 protokół z dnia 24.04.2023
Imię i nazwisko oraz numer uprawnień zawodowych kierownika prac geodezyjnych	GEODETA UPRAWNIONY inż. Maciej Trafankowski upr.zaw. nr 21737 tel. 509 292 400

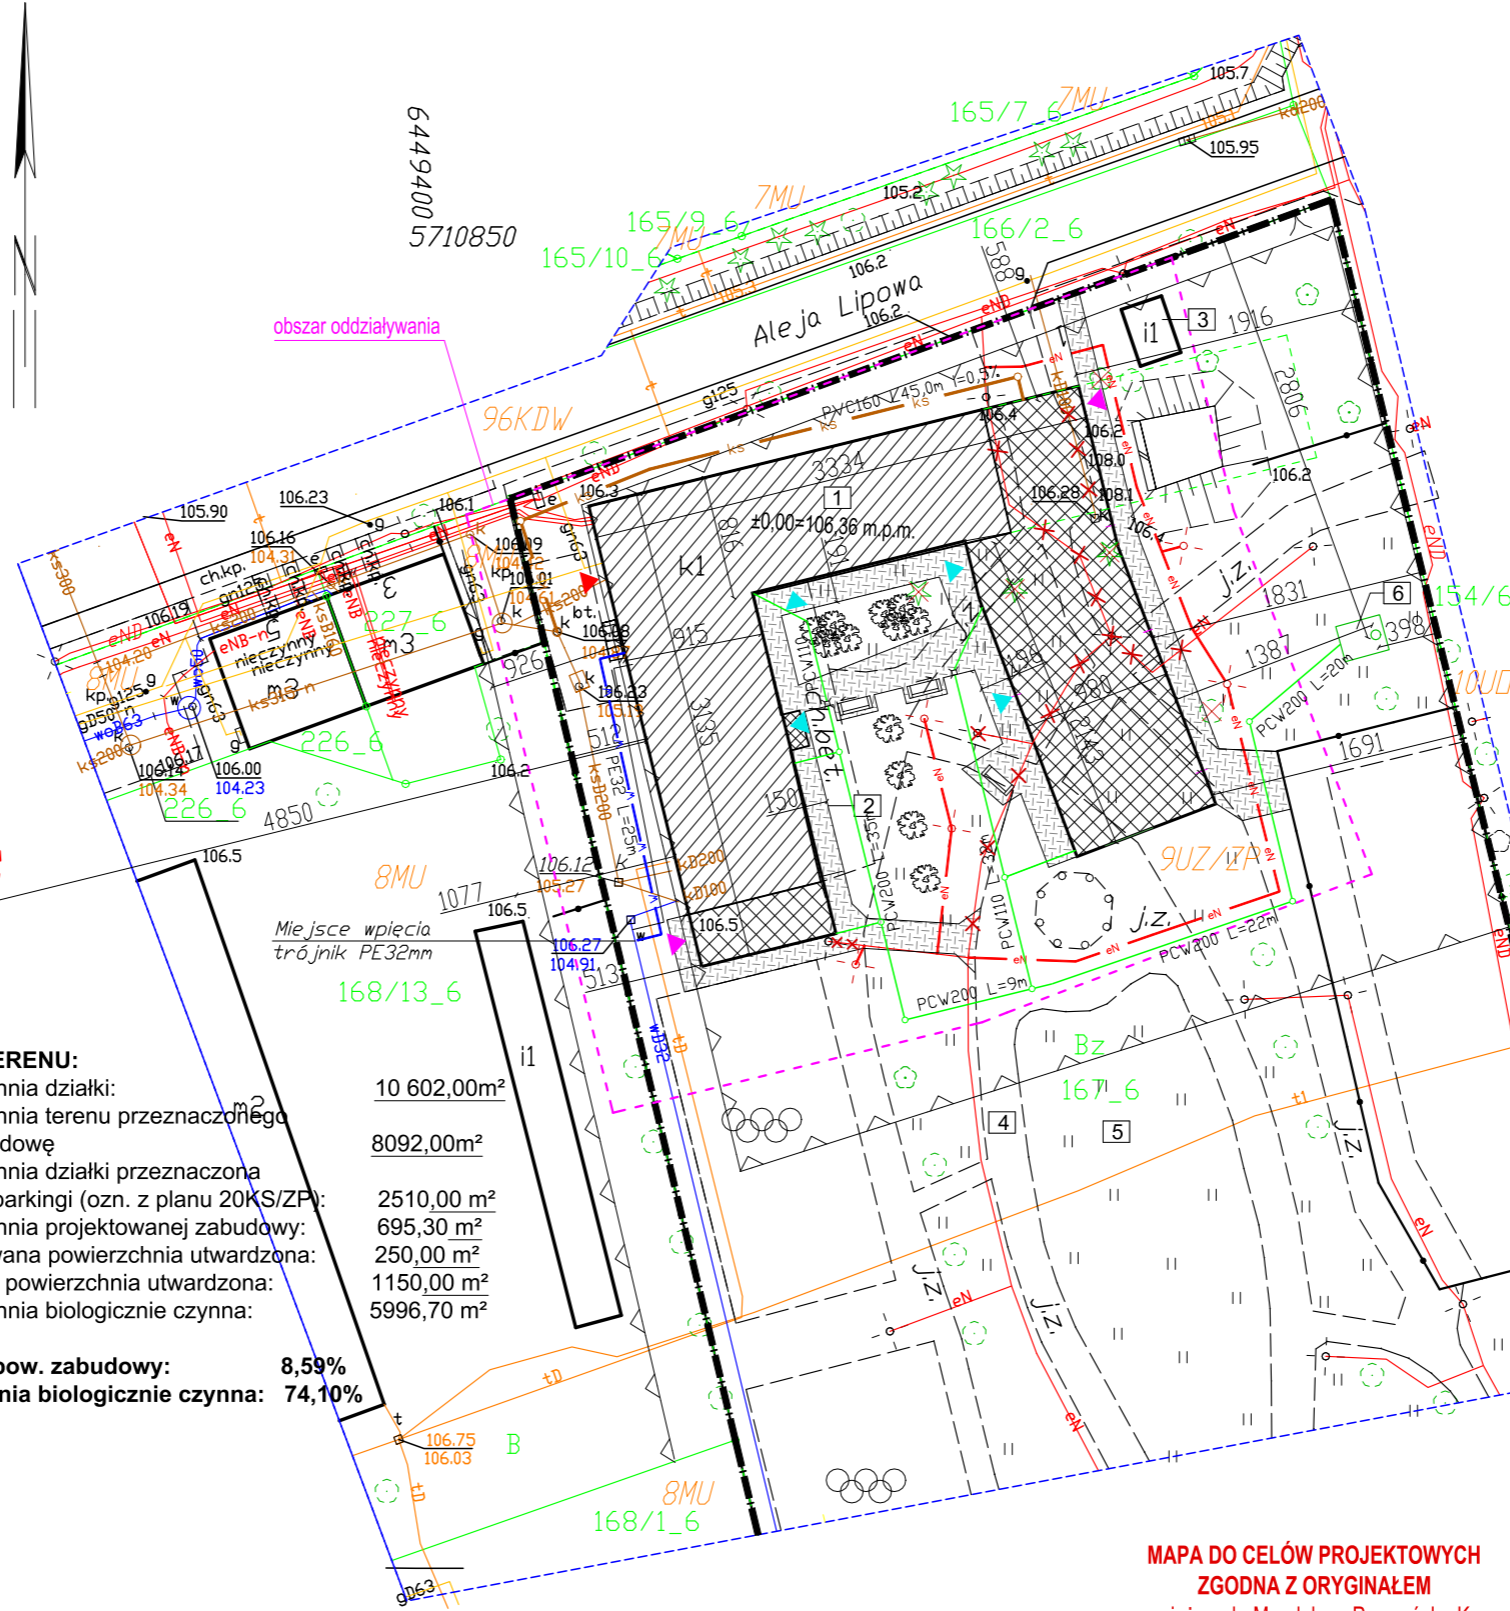

- LEGENDA:**
- Projektowany budynek usługowy- opieki społecznej jednokondygnacyjny $\pm 0,00=106,36$ m.n. p. m.
 - Projektowana powierzchnia utwardzona z kostki
 - Miejsce składowania odpadów stałych w istn. budynku
 - Istniejące nawierzchnie utwardzone- przepuszczalne
 - Powierzchnia biologicznie czynna
 - Projektowany zbiornik na wodę deszczową
- Granica działki i opracowania
 - Projektowana nawierzchnia utwardzona
 - Główne wejścia do budynku
 - Wejście do mieszkania interwencyjnego
 - Dodatkowe wejście do budynku

- ELEMENTY UZBROJENIA DZIAŁKI:**
- instal. zewn. kanalizacji sanitarnej PVC 160mm SN 8
 - instal. zewn. wodociągowa wg. odrębnego opracowania
 - instal. zewn. energetyczna zasilania lamp zewn.
 - instal. zewn. kanalizacji deszczowej
 - instal. zewn. energetyczna- do likwidacji
 - instal. zewn. kanalizacji deszczowej- do likwidacji
 - drzewa do likwidacji
 - Cz. istniejąca budynku
 - Cz. projektowana budynku

Układ współrzędnych prostokątnych płaskich: PL-2000
Układ wysokości: PL-EVRF2007-NH
Geodezyjny układ odniesienia: PL- ETRF2000
Data opracowania geodezyjnego: 07.04.2023r.

Mapa została wykonana bez ustalenia obciążeń służebności gruntowych KW Istniejący hydrant

Nie wyklucz się istnienia w terenie nie wykazanych na niniejszej mapie sieci uzbrojenia które nie zostały zinwentaryzowane geodezyjnie i ujawnione w bazie danych GESUT
Granice działek wykazano na podstawie bazy danych EGIB. Nie sprawdzono stanu prawnego.

BILANS TERENU:

- Powierzchnia działki: 10 602,00m²
- Powierzchnia terenu przeznaczona pod zabudowę: 8092,00m²
- Powierzchnia działki przeznaczona pod istn. parkingi (ozn. z planu 20KS/ZP): 2510,00 m²
- Powierzchnia projektowanej zabudowy: 695,30 m²
- Projektowana powierzchnia utwardzona: 250,00 m²
- Istniejąca powierzchnia utwardzona: 1150,00 m²
- Powierzchnia biologicznie czynna: 5996,70 m²

Wielkość pow. zabudowy: 8,59%
Powierzchnia biologicznie czynna: 74,10%

LEGENDA:
linia zabudowy
oznaczenie granic obszaru będącego przedmiotem aktualizacji
opis przeznaczenia obszaru wg MPZP: np 9MN/RM

JEDNOSTKA PROJEKTOWA Projektowanie i Obsługa Inwestycji Damian Łabarczuk ul. Sportowa 2/5, 56-320 Krośnice			
INWESTOR	GMINA MILICZ ul. Trzebnicka 2, 56-300 Milicz		
OBJEKT	Budynek użyteczności publicznej- opieki społecznej		
ADRES	dz. nr 167, AM 6, obręb Milicz, gmina Milicz		
BRANŻA	Architektura	STADIUM	
		Projekt architektoniczno- budowlany	
PROJEKTOWAL	mgr inż. arch. Magdalena Pruszyńska-Kuna	NR UPRAWNIEN spec. architekt. 21/DSOKK/2017	PODPIS
PROJEKTOWAL	inż. Włodzimierz Warkocz	NR UPRAWNIEN spec. sanitarna UAN.7342-37/93	PODPIS
PROJEKTOWAL	mgr Kamil Rozwałka	NR UPRAWNIEN spec. elektryczna LUB/0361/PWBE/19	PODPIS
DATA	SKALA	TYTUŁ RYSUNKU	NR RYS
26.10.2023	1:500	PROJEKT ZAGOSP. DZIAŁKI	P-1
Wszelkie prawa zastrzeżone. Reproduction without permission is prohibited			

MAPA DO CELÓW PROJEKTOWYCH ZGODNA Z ORYGINAŁEM
mgr inż. arch. Magdalena Pruszyńska-Kuna
podpis