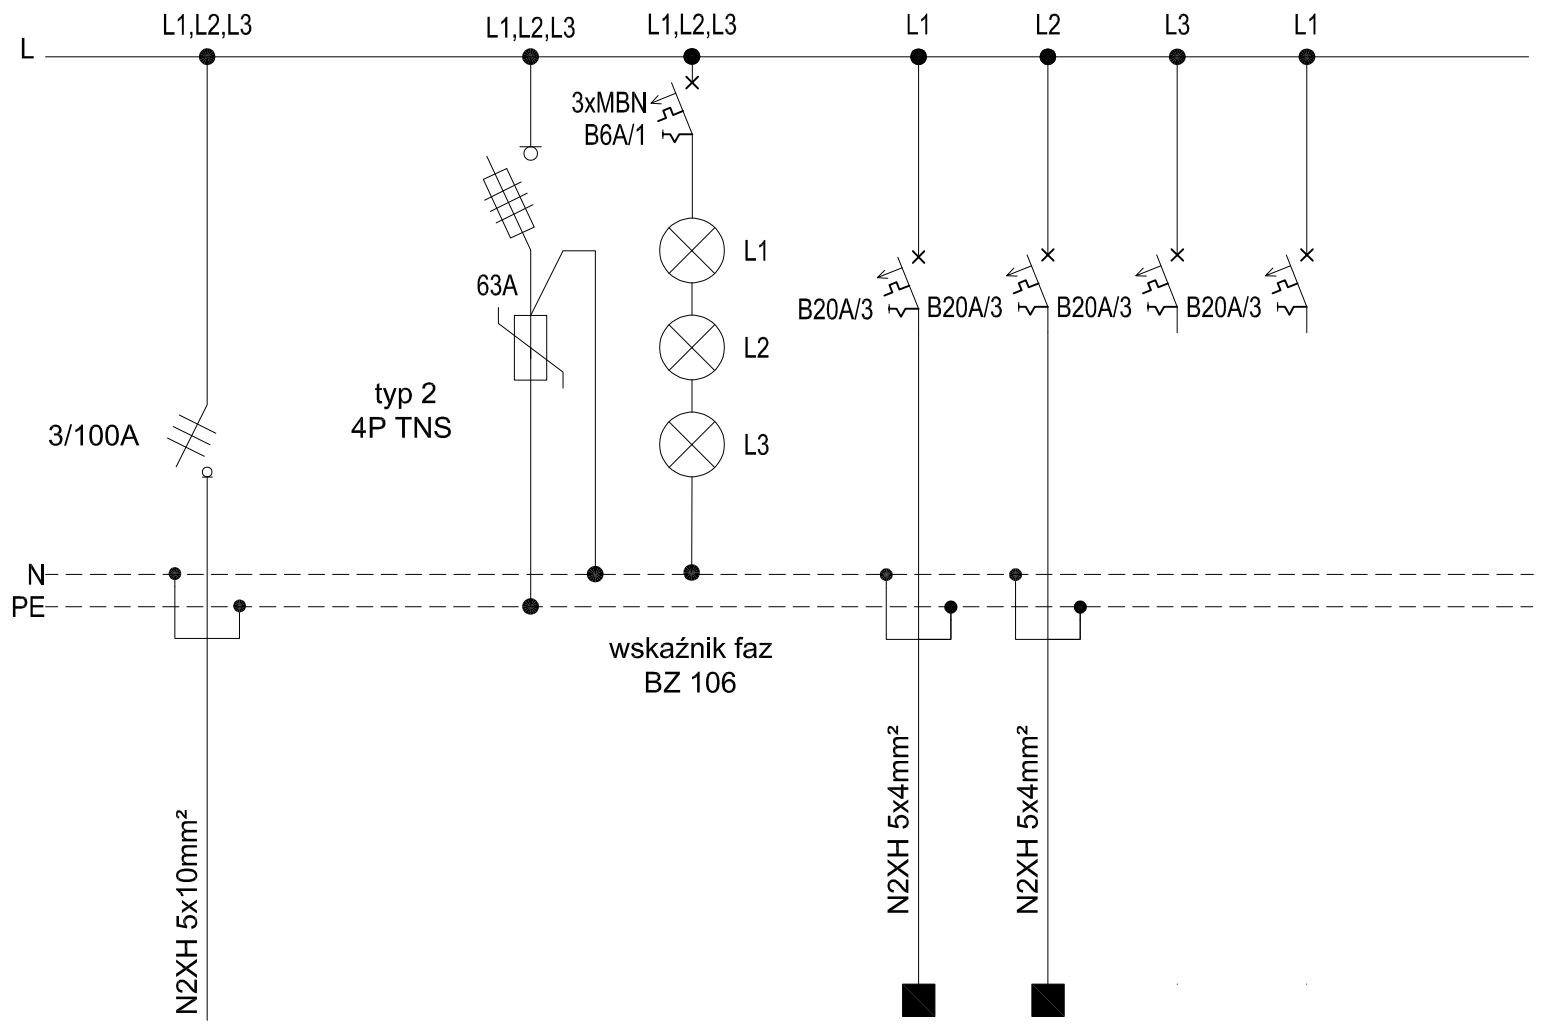

T.SERW		NR. OBW.	1	2	3	4
BILANS MOCY:		OPIS ODPŁYWU	Szafa serwerowa pom. 0.14,	Szafa serwerowa 2 pom. 0.14,	rezerwa	rezerwa
Pi(kW)	12					
Kj	0.9					
Ps(kW)	10.8					
		Moc inst. (kW)	3	3	3	3

IP54

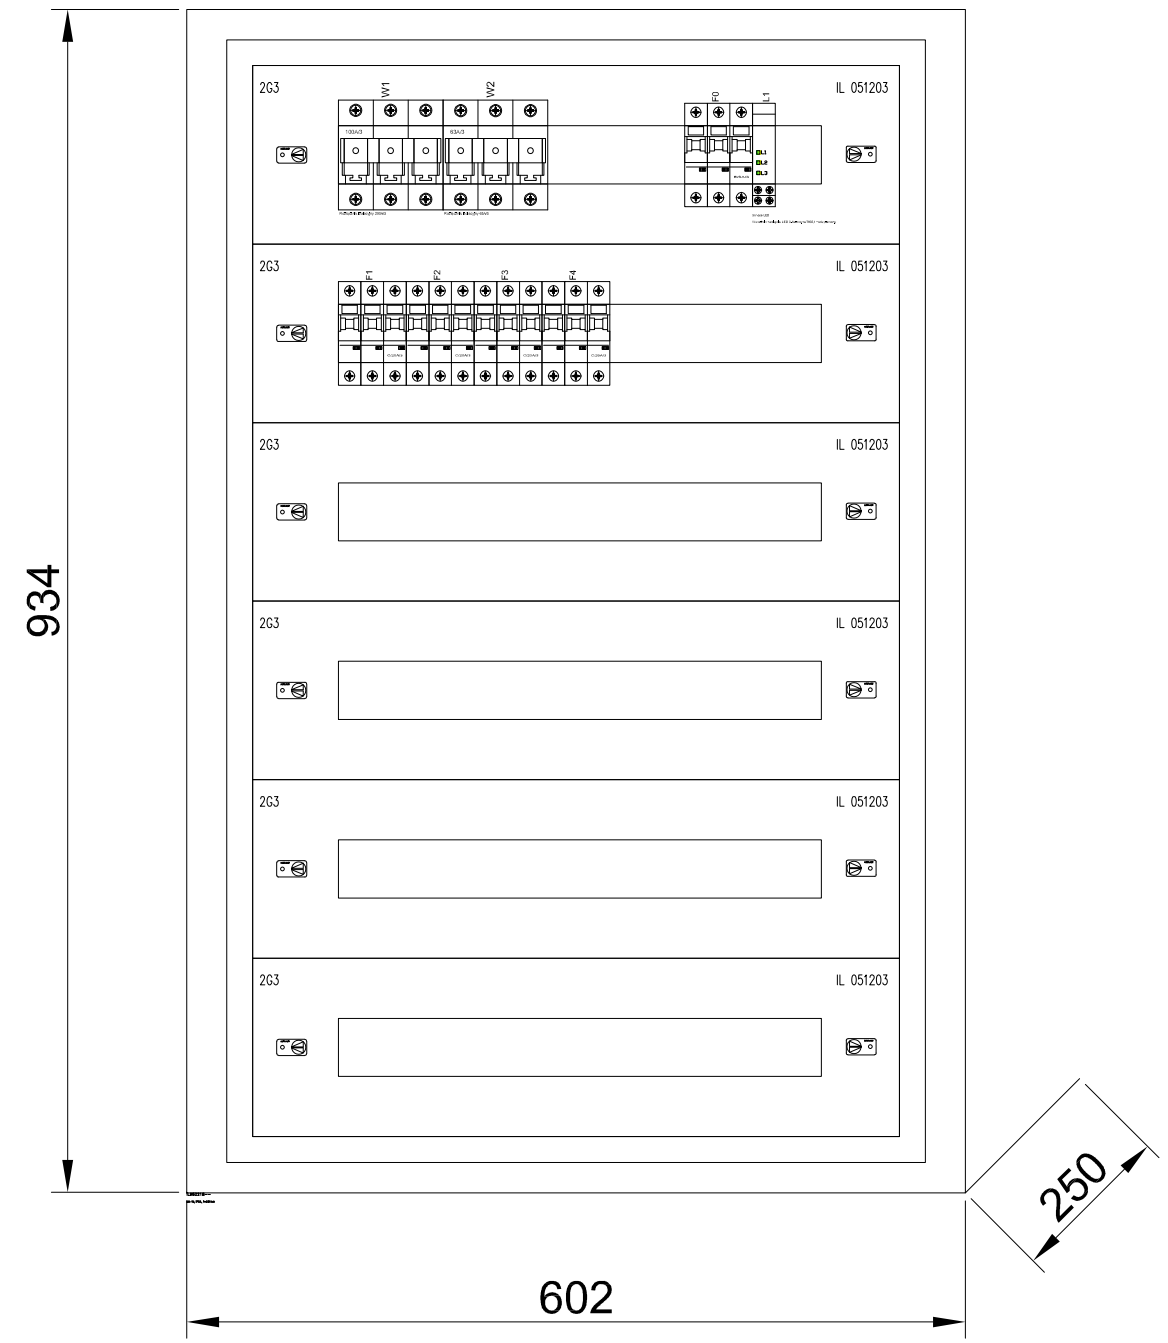

METROPOLIS
BIURO ARCHITEKTONICZNE
70–240 Szczecin, ul. Narutowicza 12
tel. (091) 434 73 43 fax.(91) 435 19 95
e-mail: info@biurometropolis.pl www.biurometropolis.pl

PRAWA AUTORSKIE ZASTRZEŻONE / COPYRIGHT RESERVED
ten projekt ten chroniony jest prawem zgodnie z Ustawą o Prawie Autorskim wszelkie kopiowanie, powielanie, odstępowanie i dokonywanie zmian bez zgody autora jest niedozwolone i podlega karze

GŁÓWNY PROJEKTANT:	podpis :
mgr inż. Dariusz Naruszewicz upr.nr WAM/0068/PWOE/11	

SPRAWDZAJĄCY:	podpis :
mgr inż. Tomasz Niedźwiecki upr.nr PDL/0058/POOE/11	

OPRACOWANIE:	podpis :
mgr inż. Daniel Dąbrowski Szymon Marusiak	

INWESTYCJA:

BUDOWA BUDYNKU KOMISARIATU POLICJI WARSZAWA WŁOCHY WRAZ Z NIEZBĘDNĄ INFRASTRUKTURĄ TECHNICZNĄ

ADRES:

ul. Komitetu Obrony Robotników 57
02-146 Warszawa,
dz. nr ew.12/7, 12/10 z obrębu 2-06-02

INWESTOR:

Komenda Stołeczna Policji
ul. Nowolipie 2, 00-150 Warszawa

TEMAT RYSUNKU:

SCHEMAT TABLICY T.SERW

BRANŻA:	FAZA:
ELEKTRYKA	PW

SKALA:	DATA:	NR RYS:
b/s	GRUDZIEŃ 2022	E-27