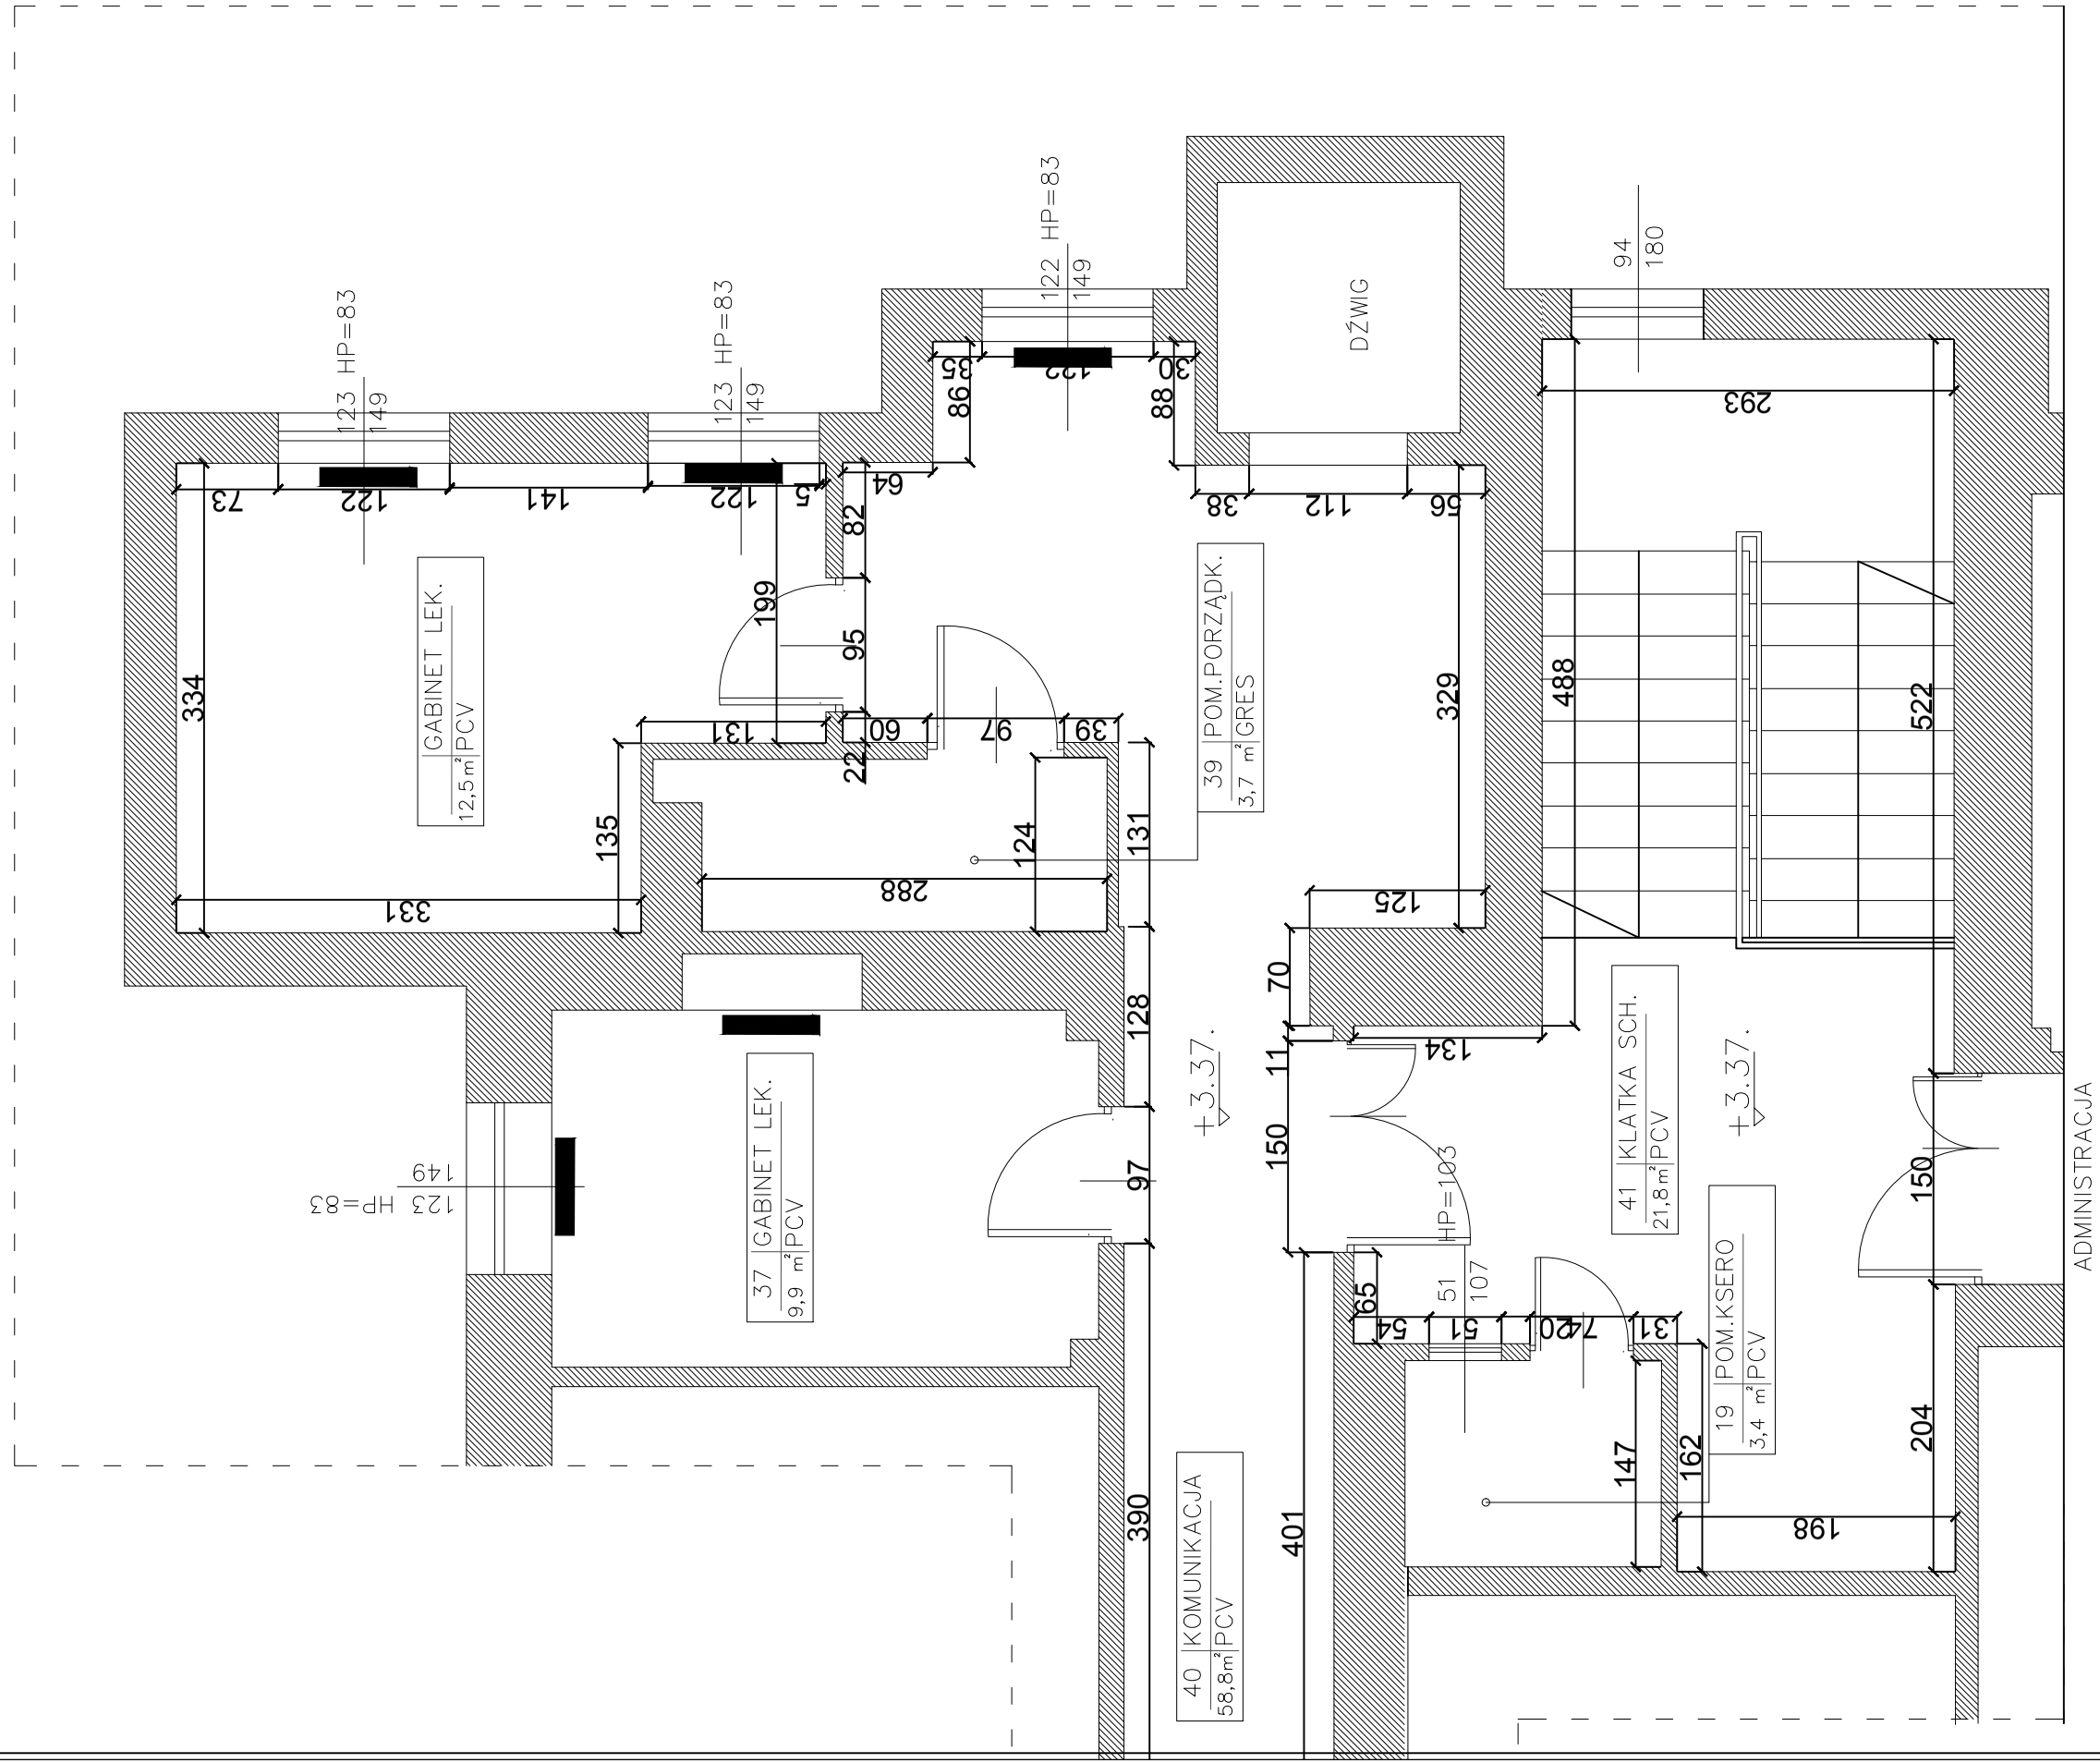WOJSK.SPECJ.PRZYCHODNIA LEKARSKA	4
INWENTARYZACJA CZĘŚĆ 3	
SKALA	1:50
DATA:	MARZEC 2024
INWESTOR	Specłek Warszawa, ul.Chrusciela 103