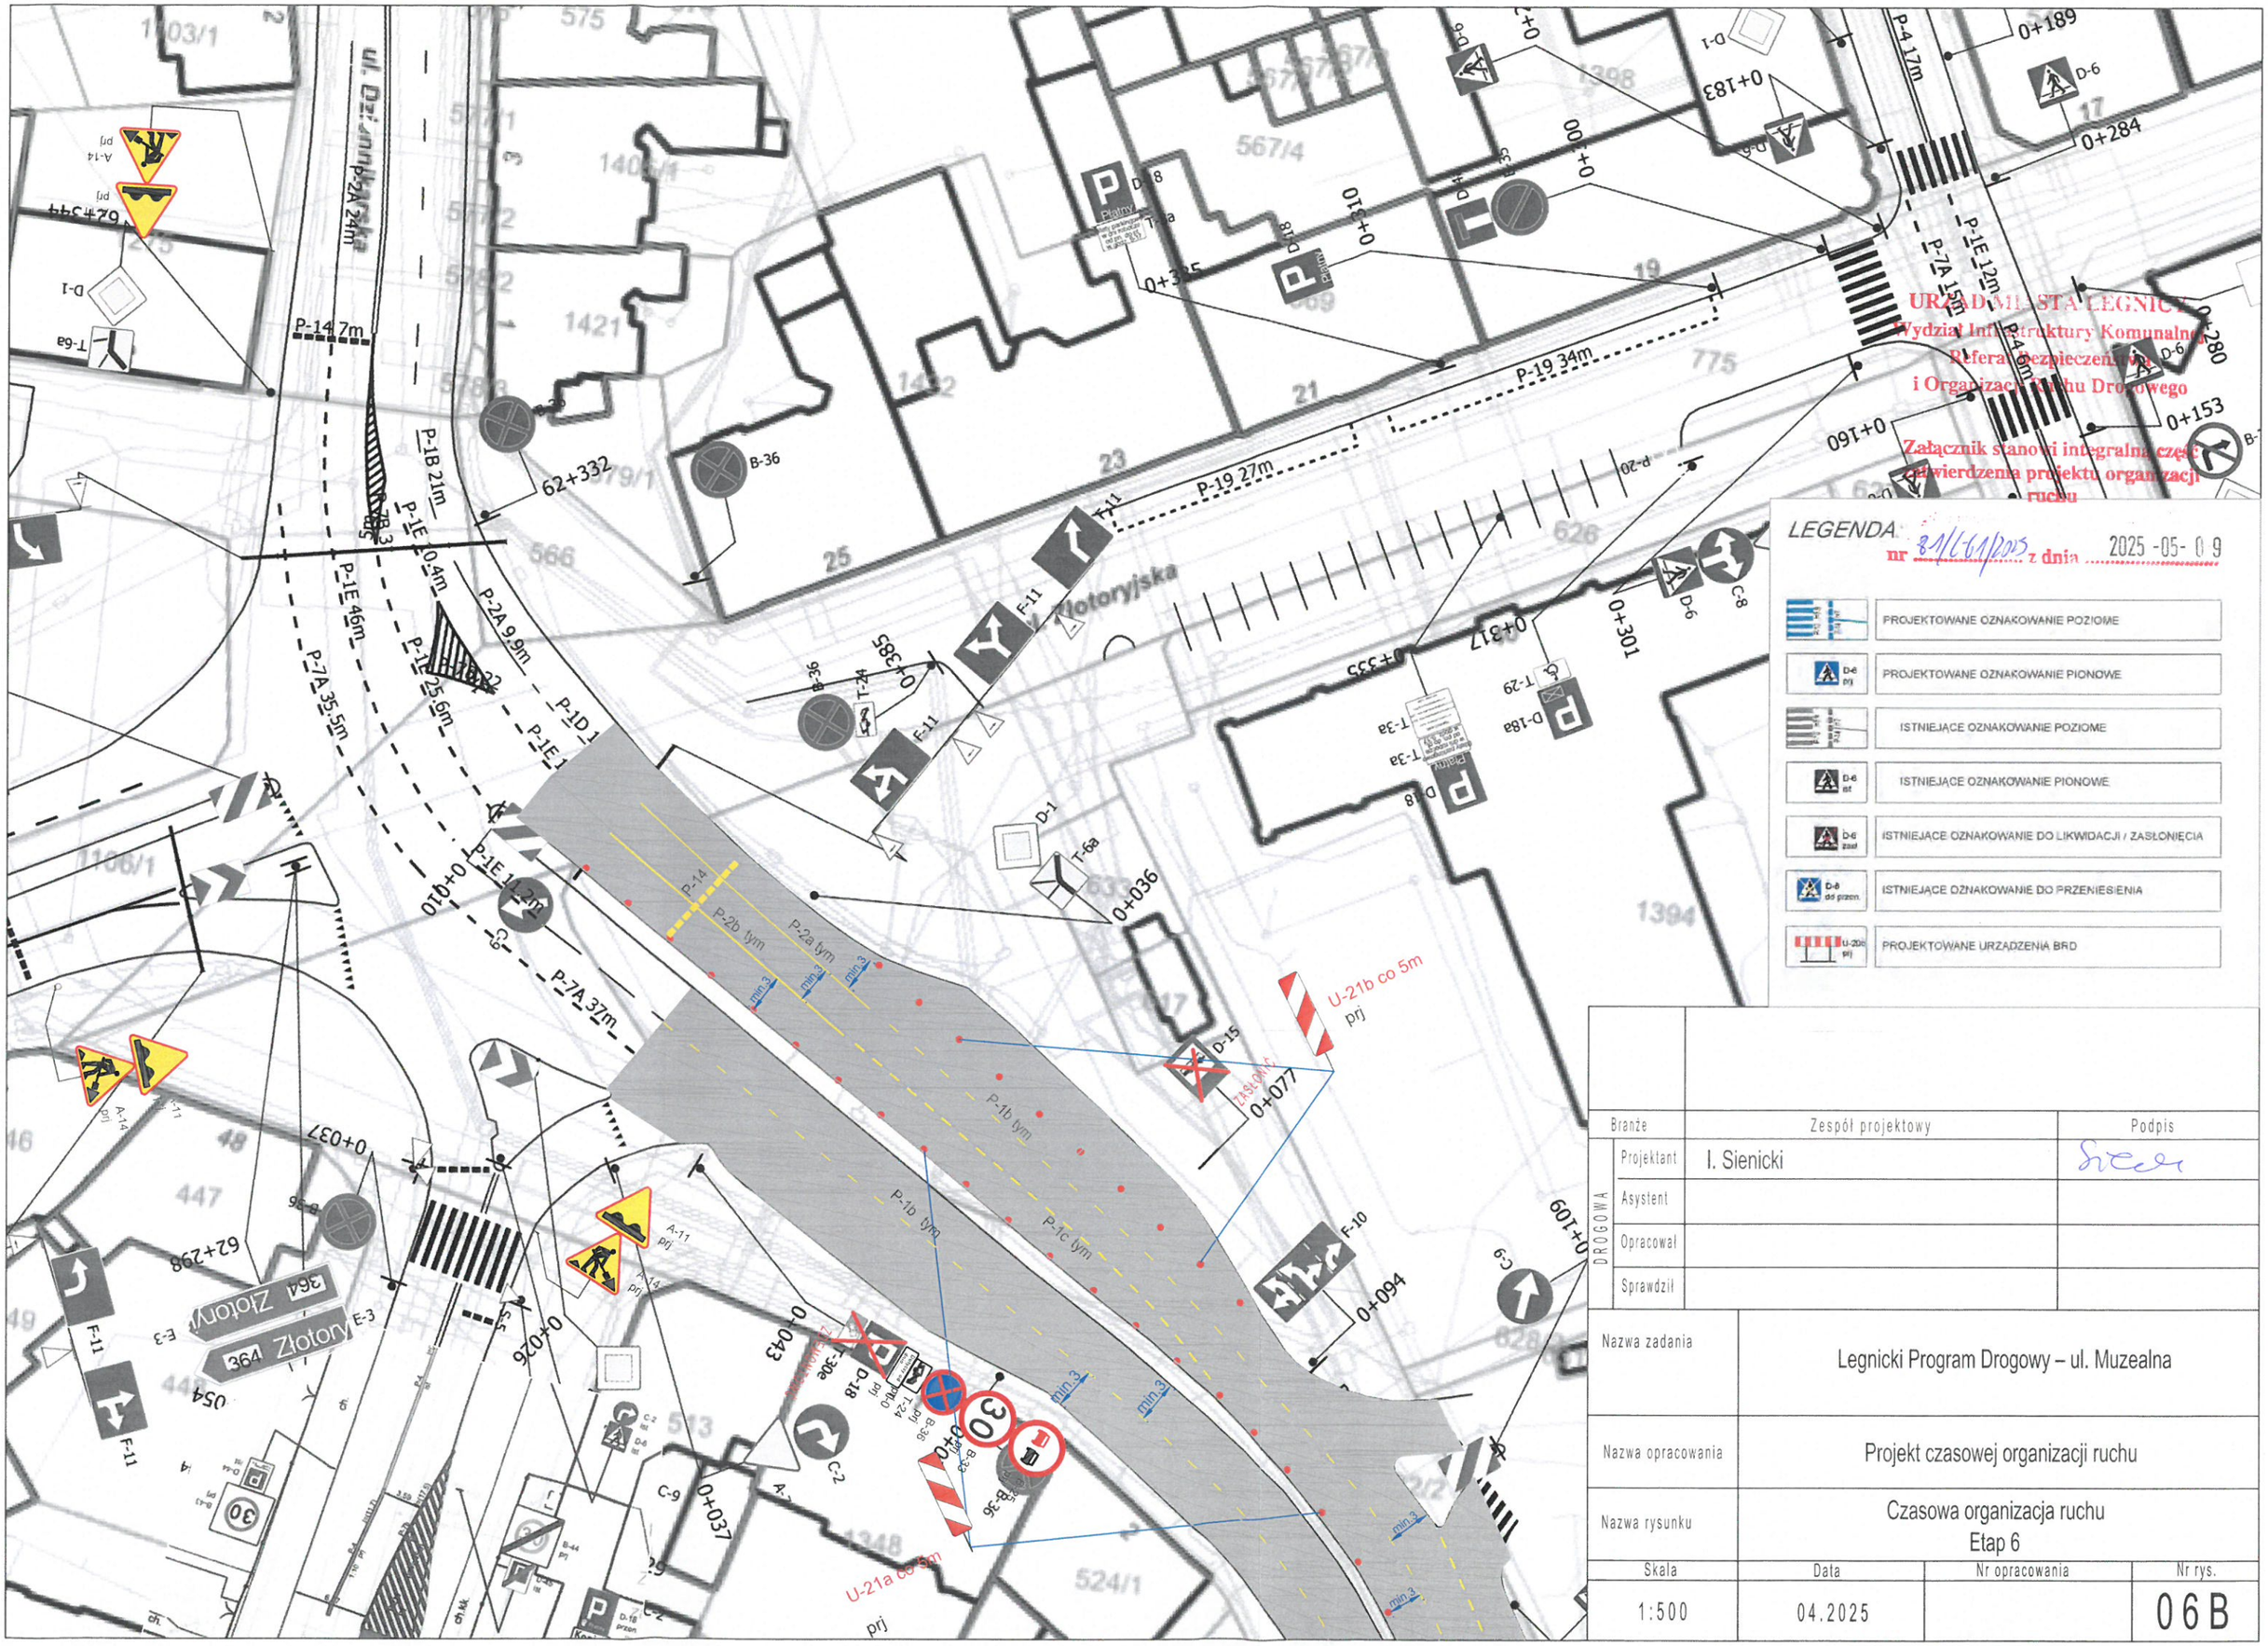

Branże	Zespół projektowy	Podpis
DROGOWA – Projektant	I. Sienicki	
DROGOWA – Asystent		
DROGOWA – Opracował		
DROGOWA – Sprawdził		

Nazwa zadania	Legnicki Program Drogowy – ul. Muzealna
Nazwa opracowania	Projekt czasowej organizacji ruchu
Nazwa rysunku	Czasowa organizacja ruchu Etap 6

Skala	Data	Nr opracowania	Nr rys.
1:500	04.2025		06 B