


DOKUMENTACJA TECHNICZNA


Rzuty dachów w
kolejności:


- budynek A z wymiarami;
- budynek B z wymiarami;
- budynek B z zakresem
dachu, na którym ma być
wykonane nowe pokrycie.

LEGENDA	
K O	SYSTEMOWE WYWIEWKI KANALIZACYJNE Z POLIPROPILENU W KOLORZE DACHÓWKI
	ŁAWY KOMINIARSKIE
	STOPNIE KOMINIARSKIE
	OKNA POŁACIOWE ORAZ KOMINY DO LIKWIDACJI - DACHÓWKA DO UZUPEŁNIENIA

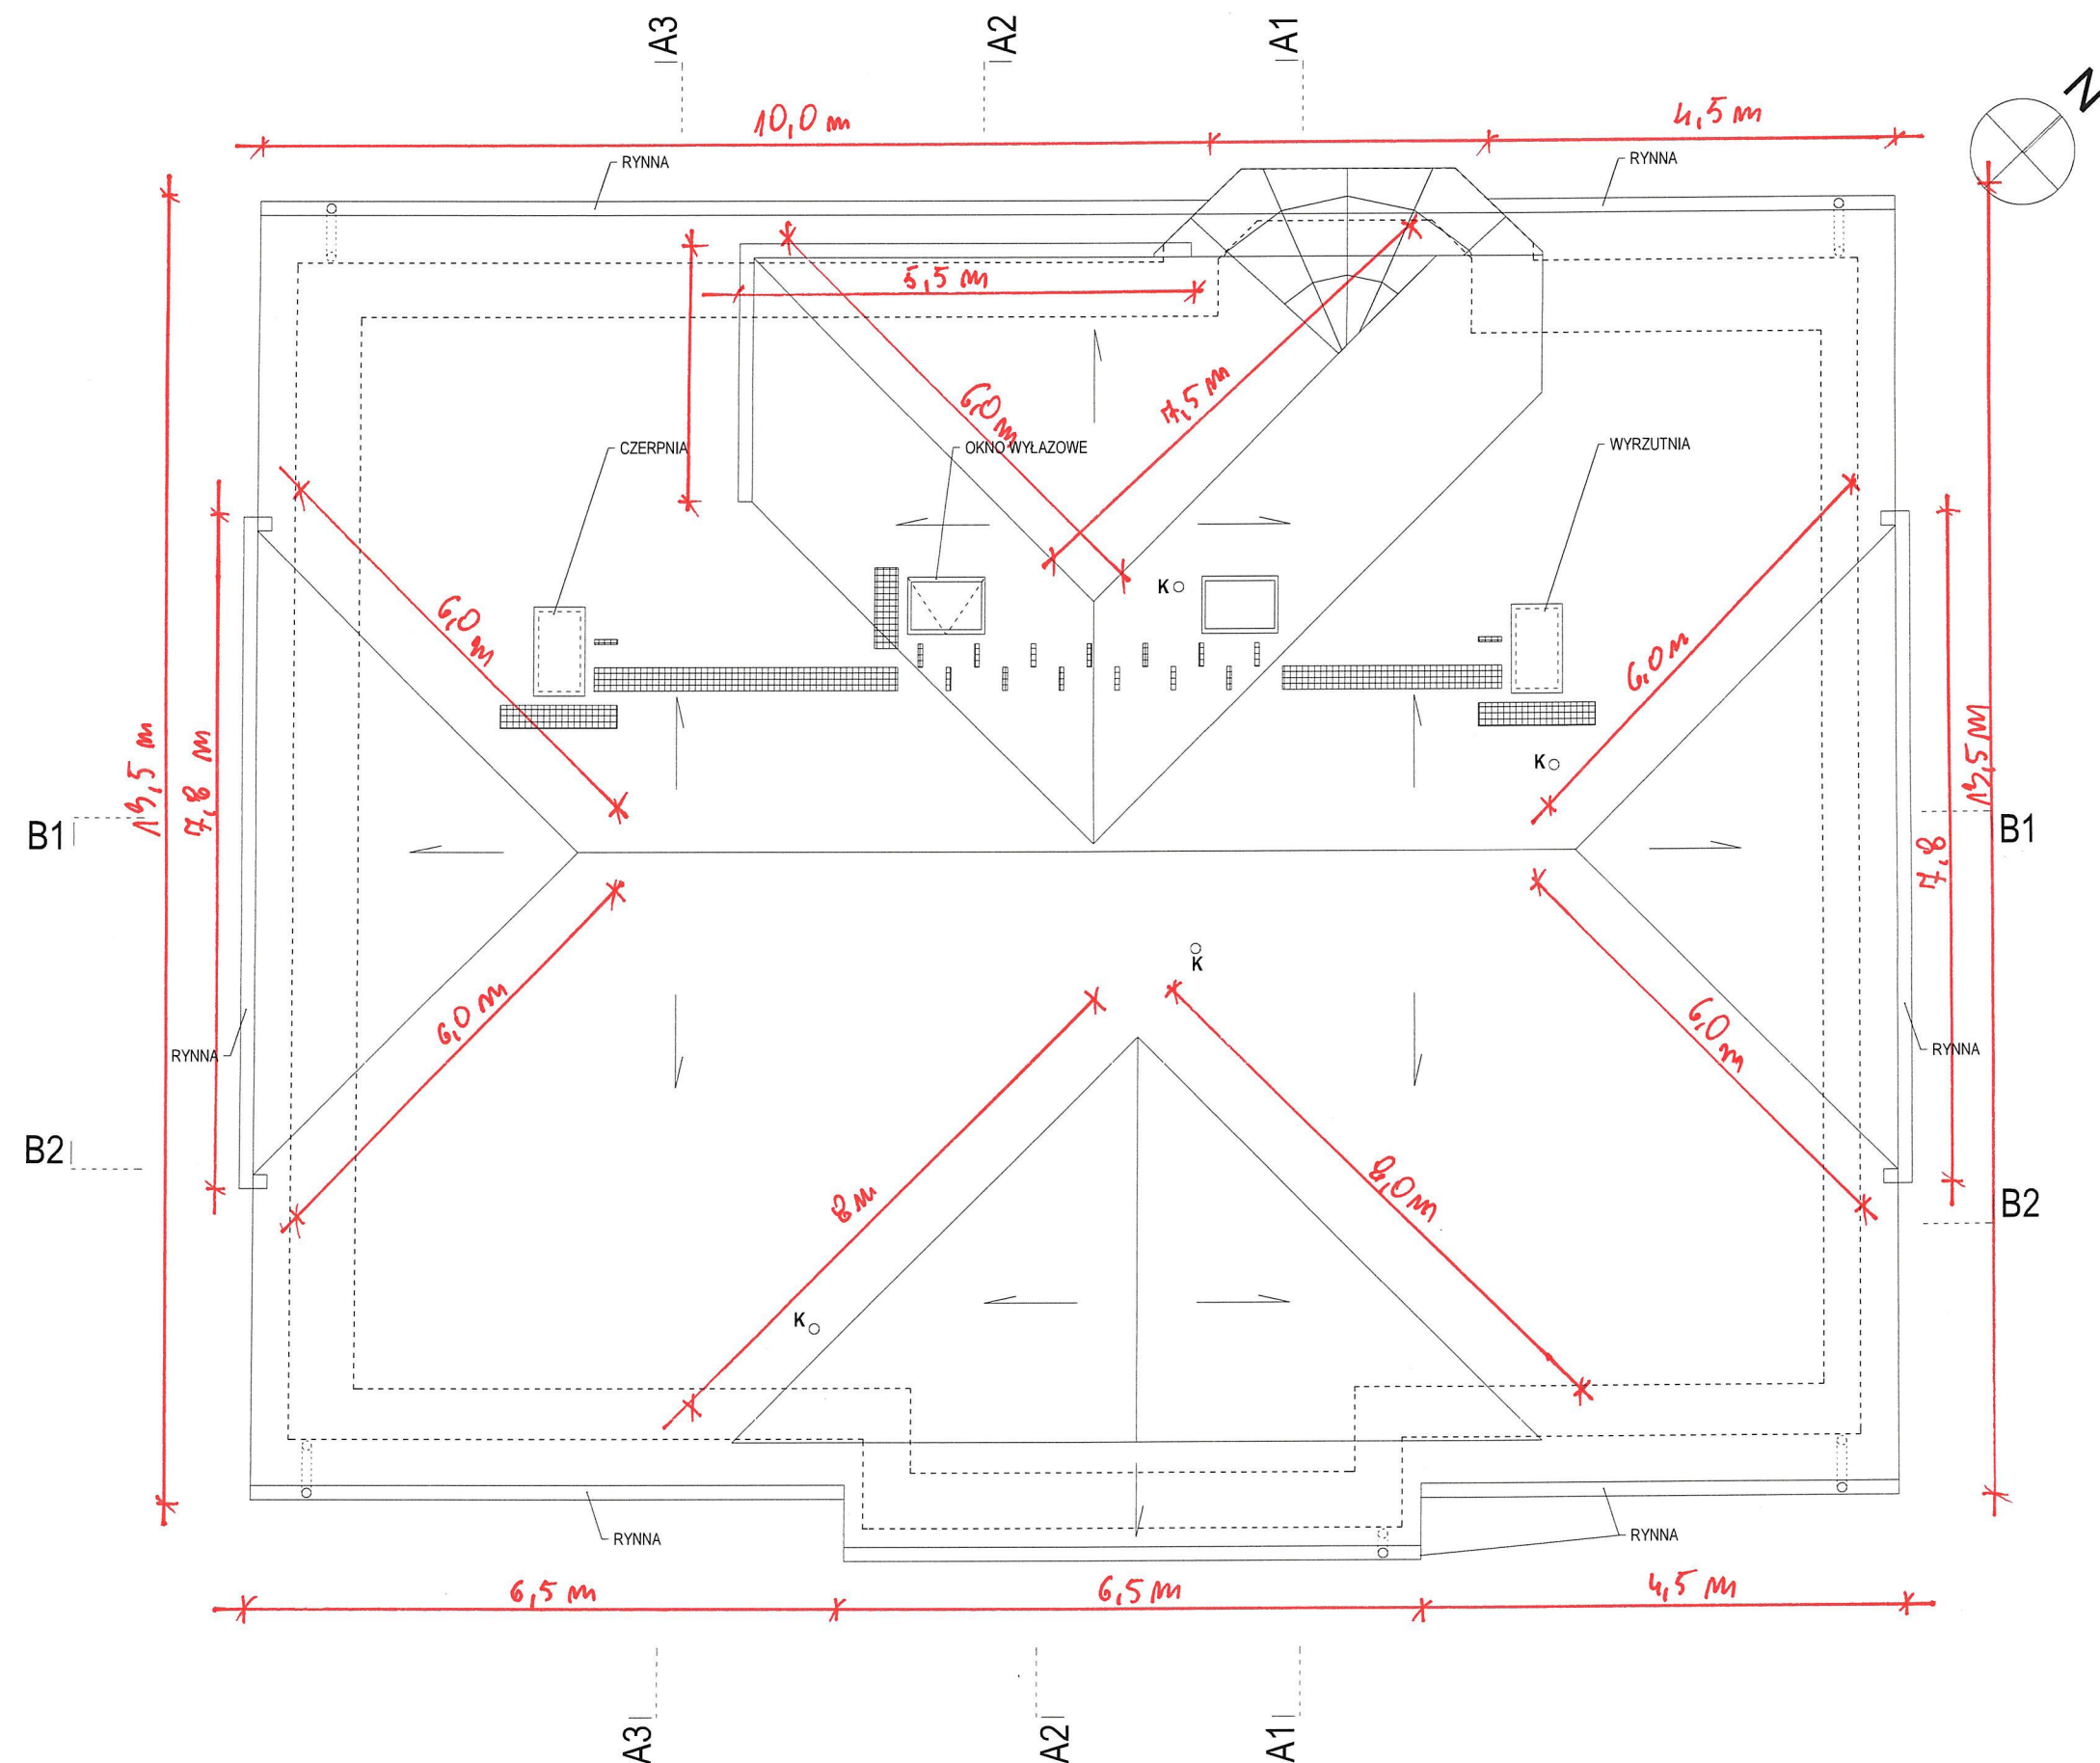

PRACOWNIA PROJEKTOWA architekt GRAŻYNA STOJEK		
SIEDZIBA: 71-220 Szczecin, ul. Inspektowa 5 tel.kom. 601 888 232, e-mail: g.stojek@o2.pl		
PROJEKT WYKONAWCZY		
OBIEKT		
PRZEBUDOWA BUDYNKU HOTELOWEGO ODDZIAŁU RADIOTERAPII NA POTRZEBY CENTRUM KOORDYNACJI OPIEKI ONKOLOGICZNEJ ORAZ ZESPOŁU PSYCHOONKOLOGII		
Szczecin, ul. Strzałowska 22		
INWESTOR	Zachodniopomorskie Centrum Onkologii ul. Strzałowska 22 71-730 Szczecin	
BRANŻA	ARCHITEKTURA	
PROJEKTOWAŁA	arch.Grażyna Stojek	
	nr upr. 7/Sz/90	
OPRACOWAŁ	arch. Maciej Stojek	
SPRAWDZIŁA	arch. Maja Szymkowiak	
	nr upr. 15/ZPOIA/OKK/2008	
TYTUŁ RYSUNKU		
RZUT DACHU		
SKALA	1 : 100	
DATA OPRAC.	TOM	NR RYSUNKU
sierpień 2022	PW.1	6

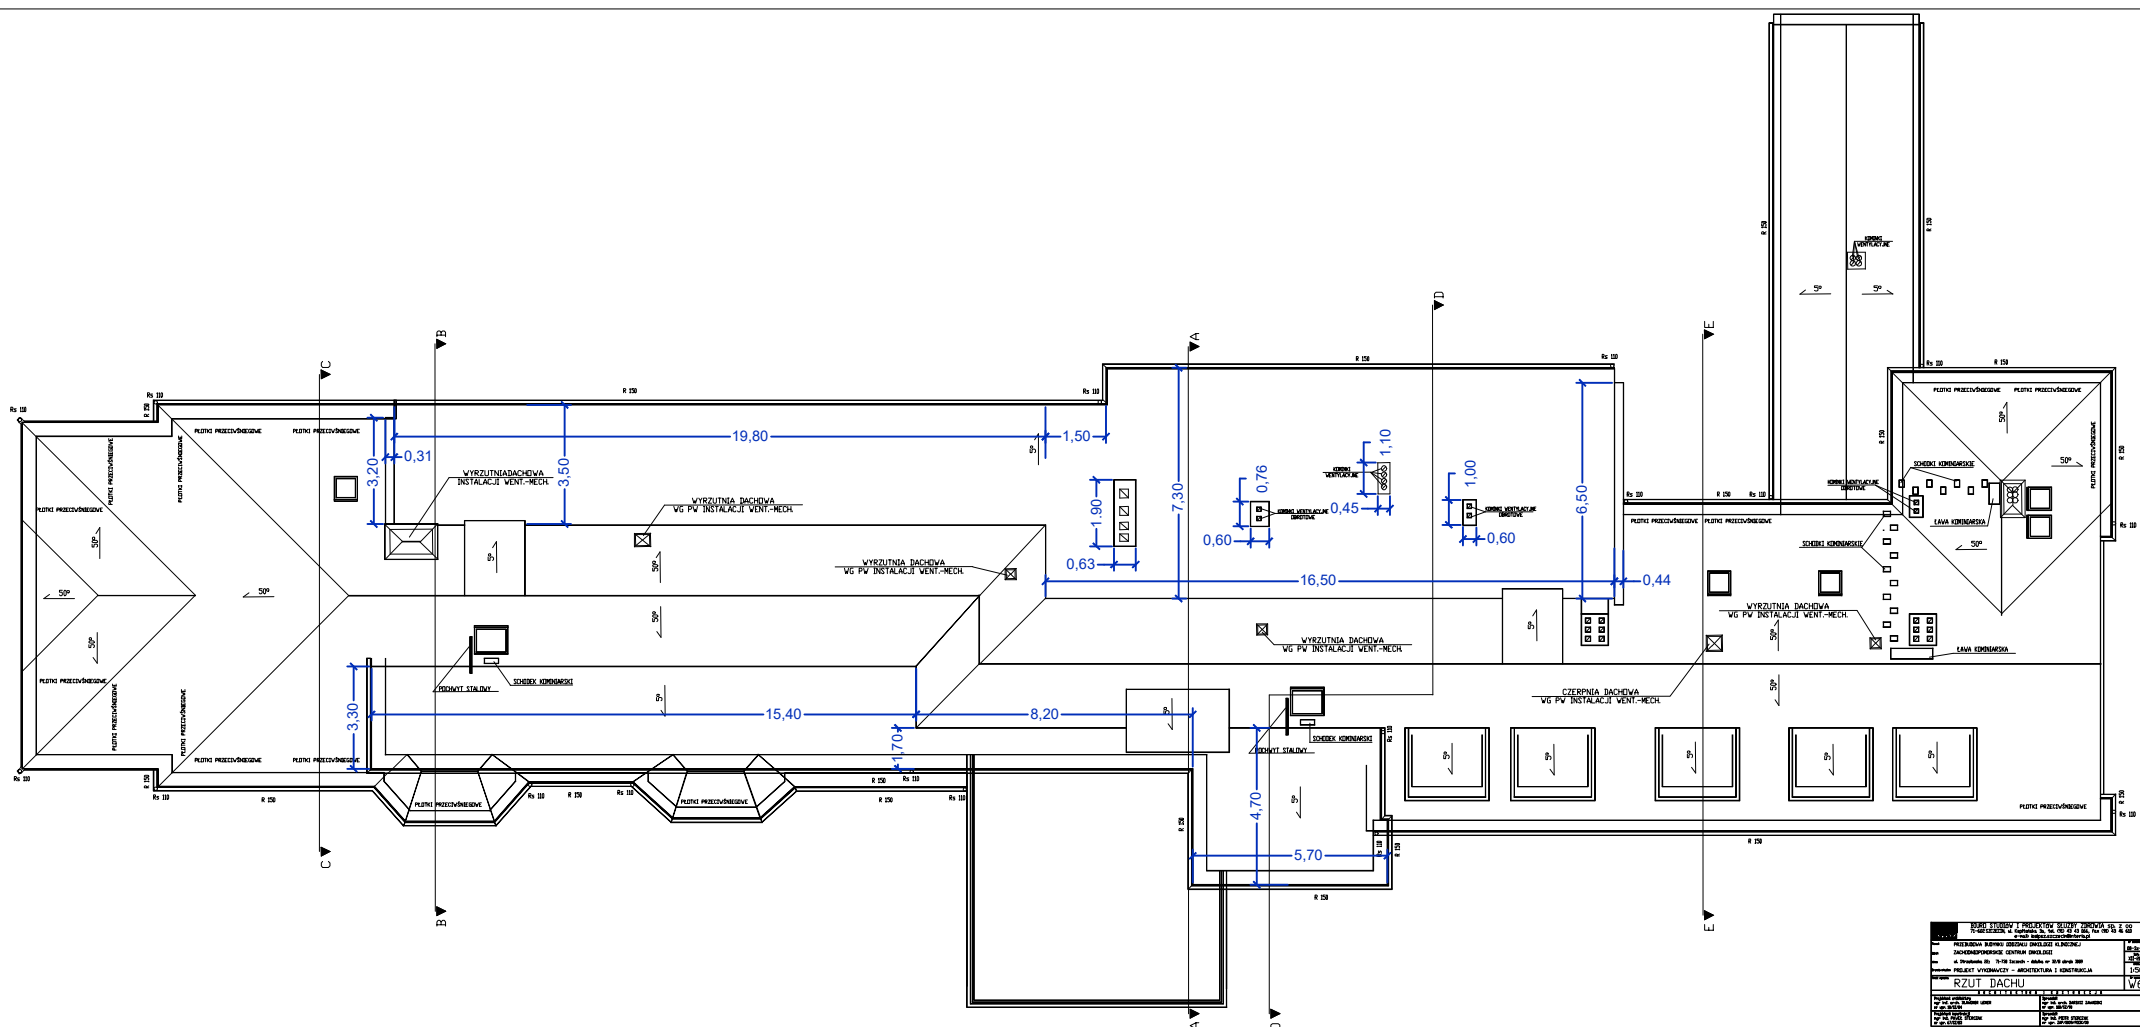

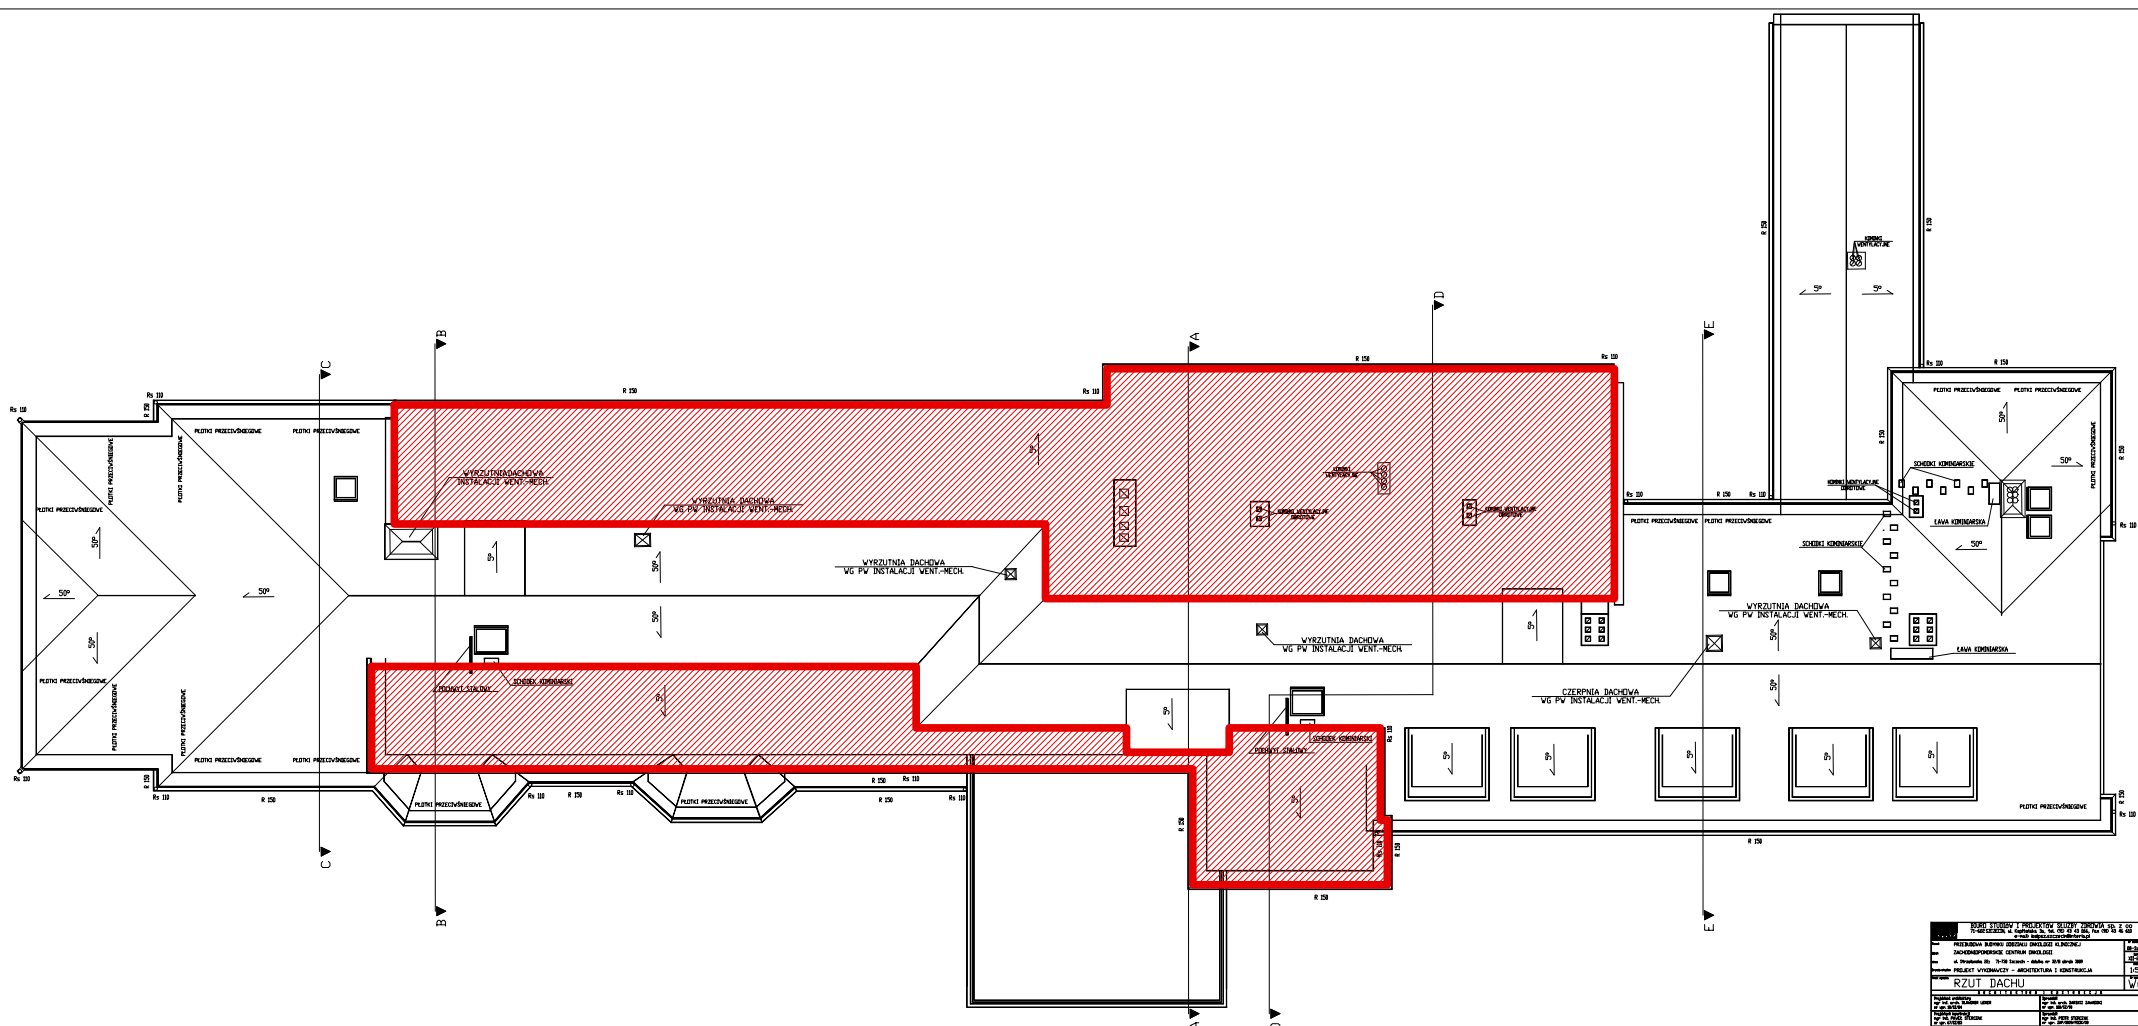

Dokumentacja fotograficzna

1. Zdjęcia pogładowe dachu budynku A







2. Zdjęcia poglądowe dachu budynku B

