



Elewacja - południowa

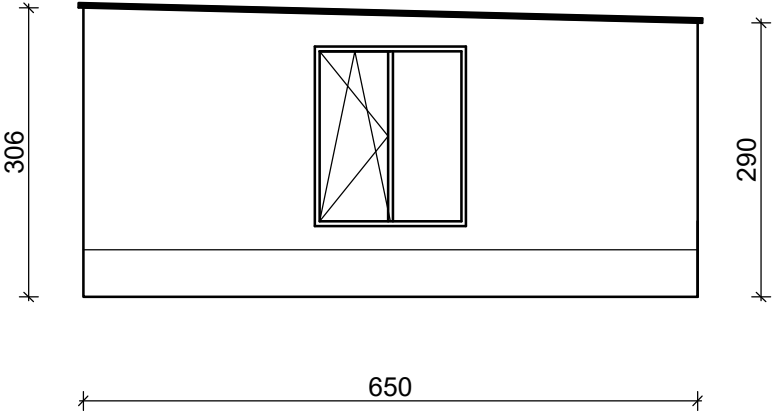

Elewacja - północna

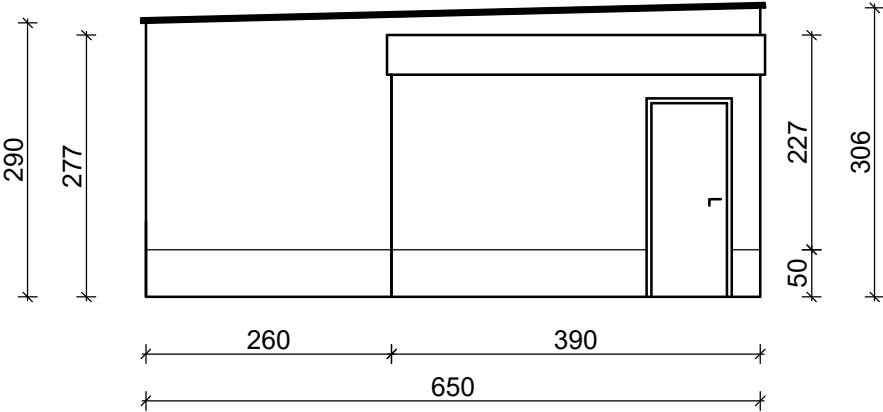

Budynek garażowy - Elewacje boczne - południowa i północna	
RYS. NR	WYKONAŁA: Elżbieta Góral
4	SKALA: 1 : 80
	DATA : kwiecień 2025 r.