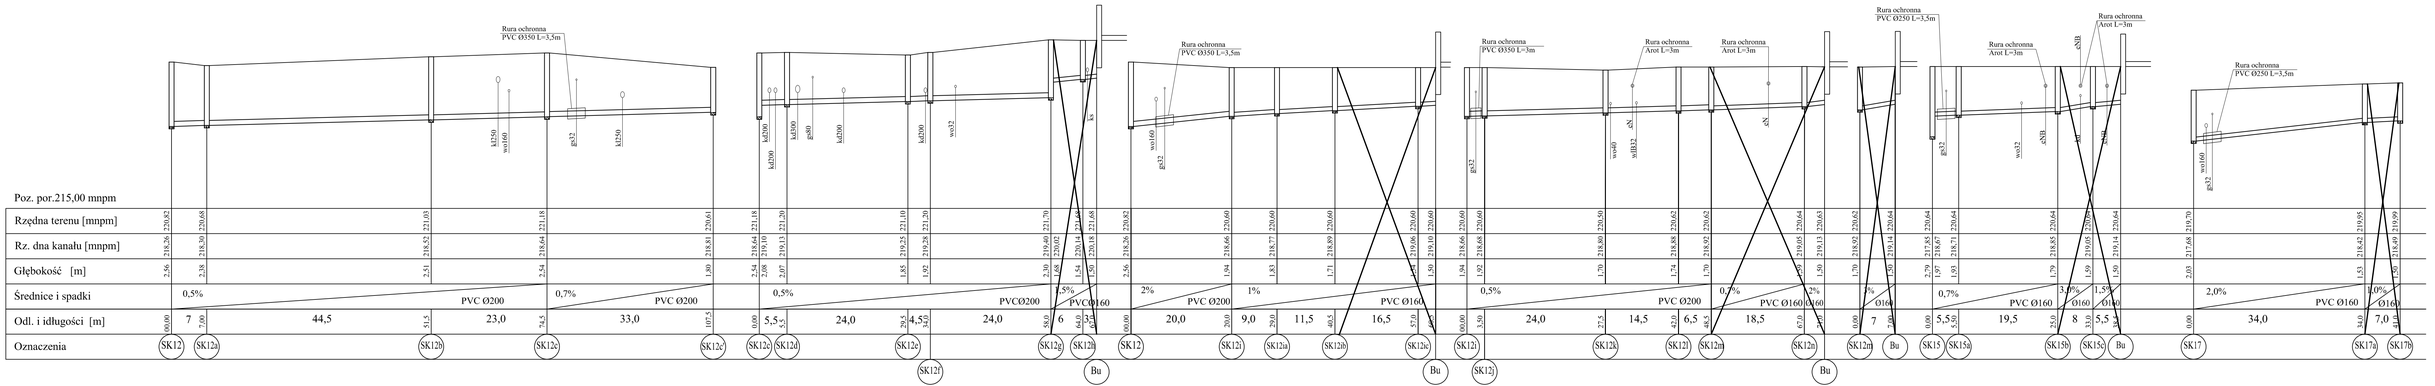

SK12-SK17 - Studzienki projektowane PVC
Bu - Istniejące budynki

Nazwa :	BUDOWA SIECI KANALIZACJI SANITARNEJ - GRAWITACYJNEJ I CIŚNIENIOWEJ W M. STARA JASTRZĄBKA, PRZERYTY BÓR GMINA CZARNA - I ETAP
Inwestor :	GMINA CZARNA 39-215 CZARNA, ul. DĘBOWCOWA 6 — STARA JASTRZĄBKA, PRZERYTY BÓR
Rysunek :	PROFIL KANALIZACJI SANITARNEJ SK5
Opracowała:	mgr inż. Ewelina JASIŃSKA
Opracowała:	inż. Agnieszka PYZIŃSKA
Projektował :	mgr inż. Arkadiusz WILK upr. nr S-4/00
Sprawdziła:	mgr inż. Lucyna ŁAGOWSKA upr. nr PDK/0136/PWOS/09
Skala: 1 :100/500	Data : 10. 2014r Nr rys. 49