


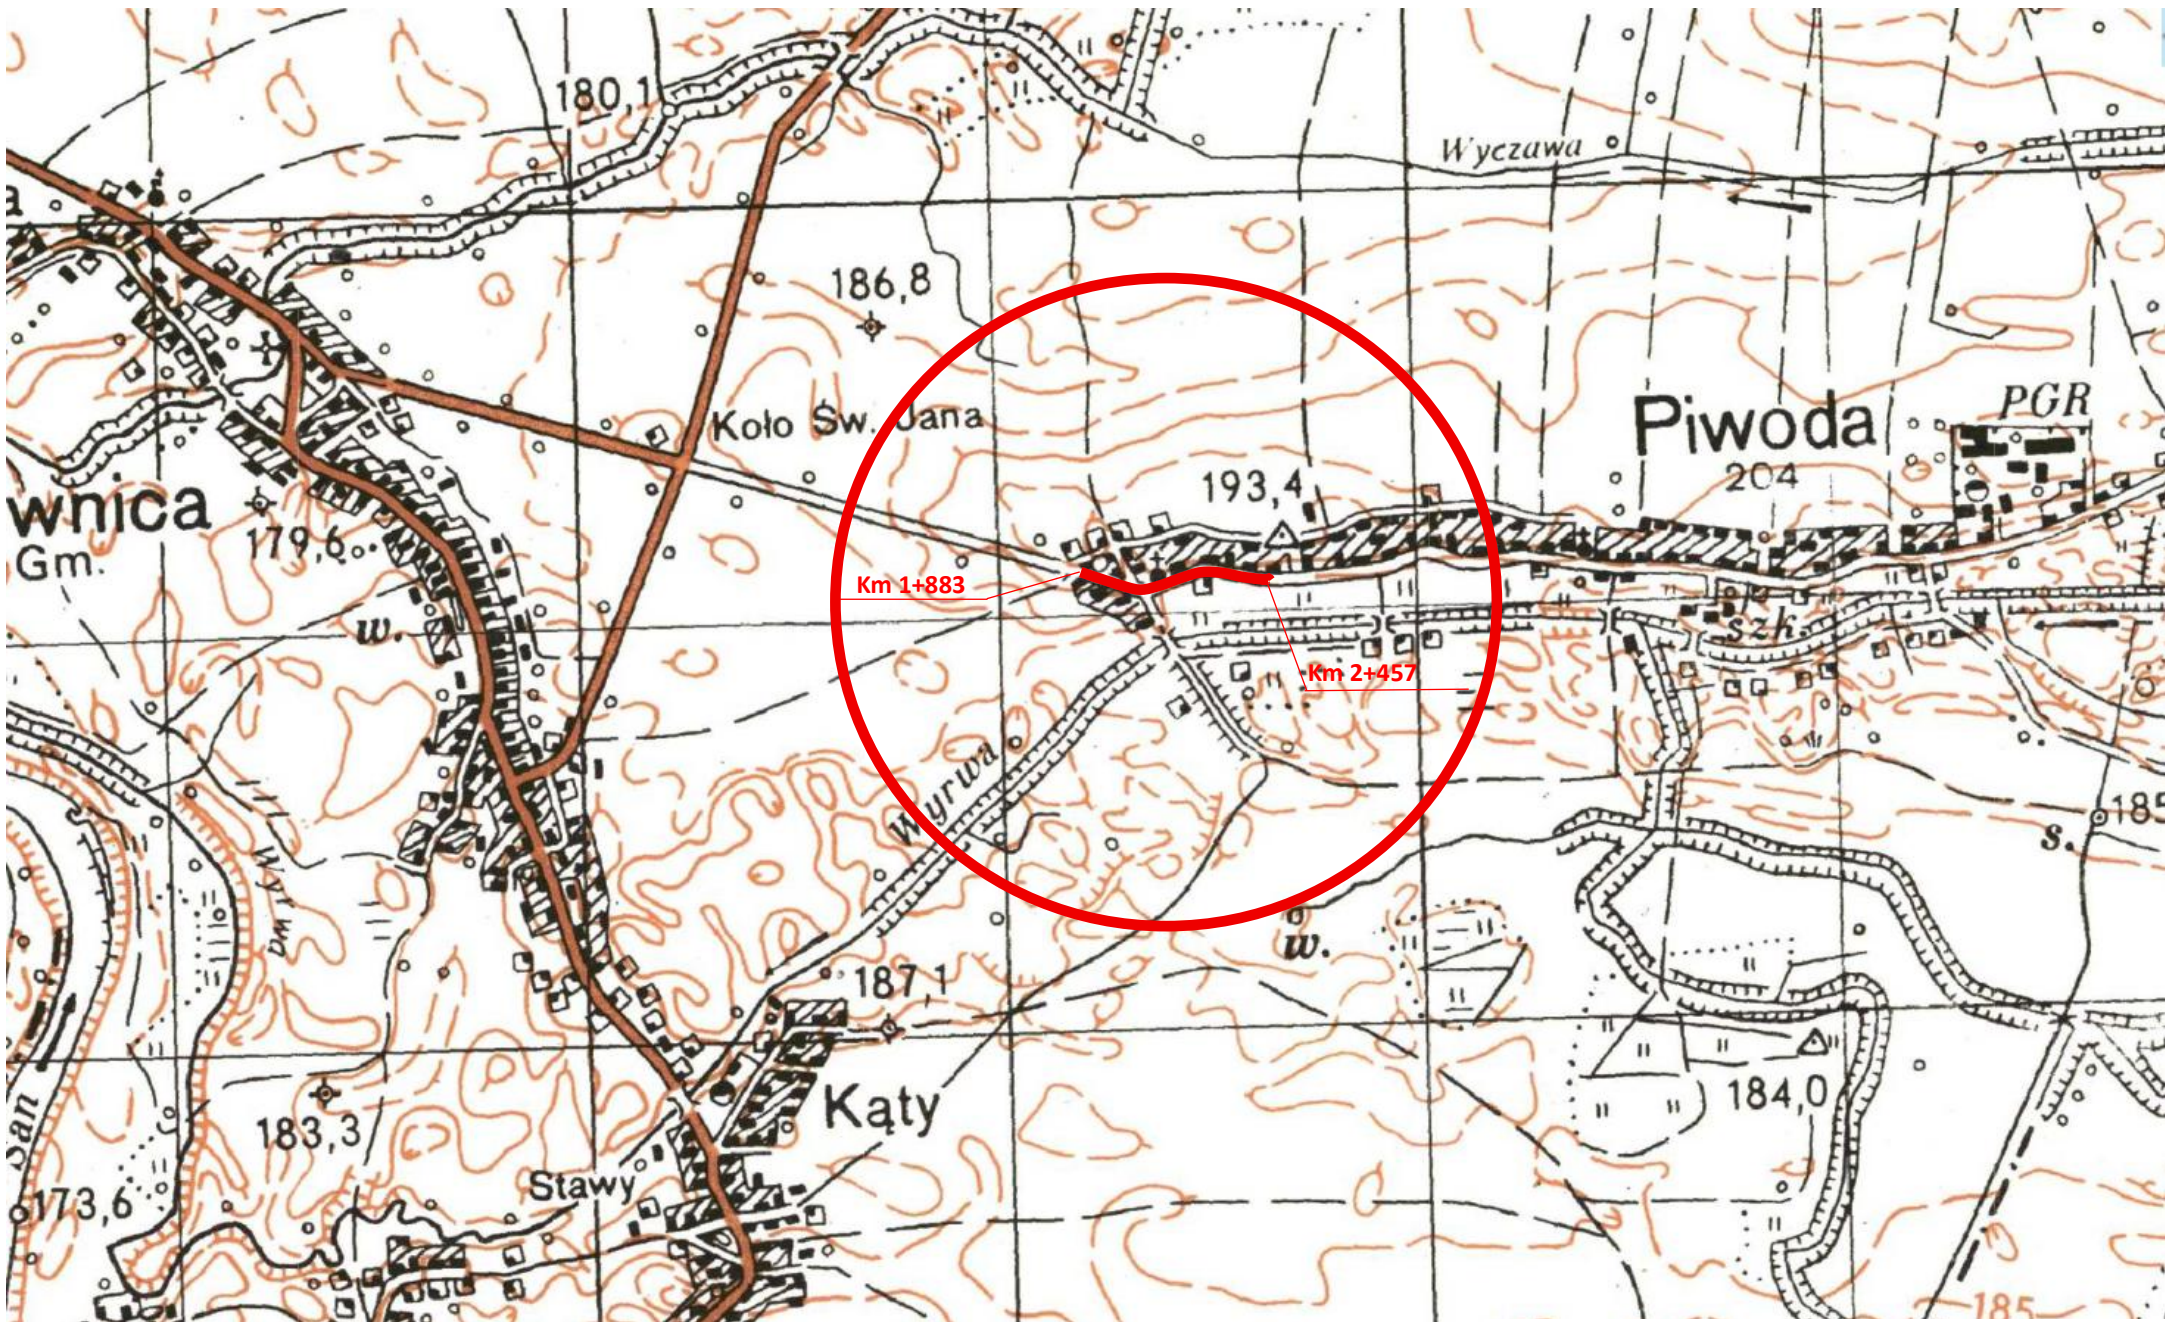

Obiekt:	Droga powiatowa Nr 1707R Wiązownica – Piwoda w m. Piwoda km 1+883 – 2+457		
Nazwa rysunku	ORIENTACJA	Skala 1 : 10000	
Sporządził:		Data: 30.05.2025 r.	Rys. Nr 1.