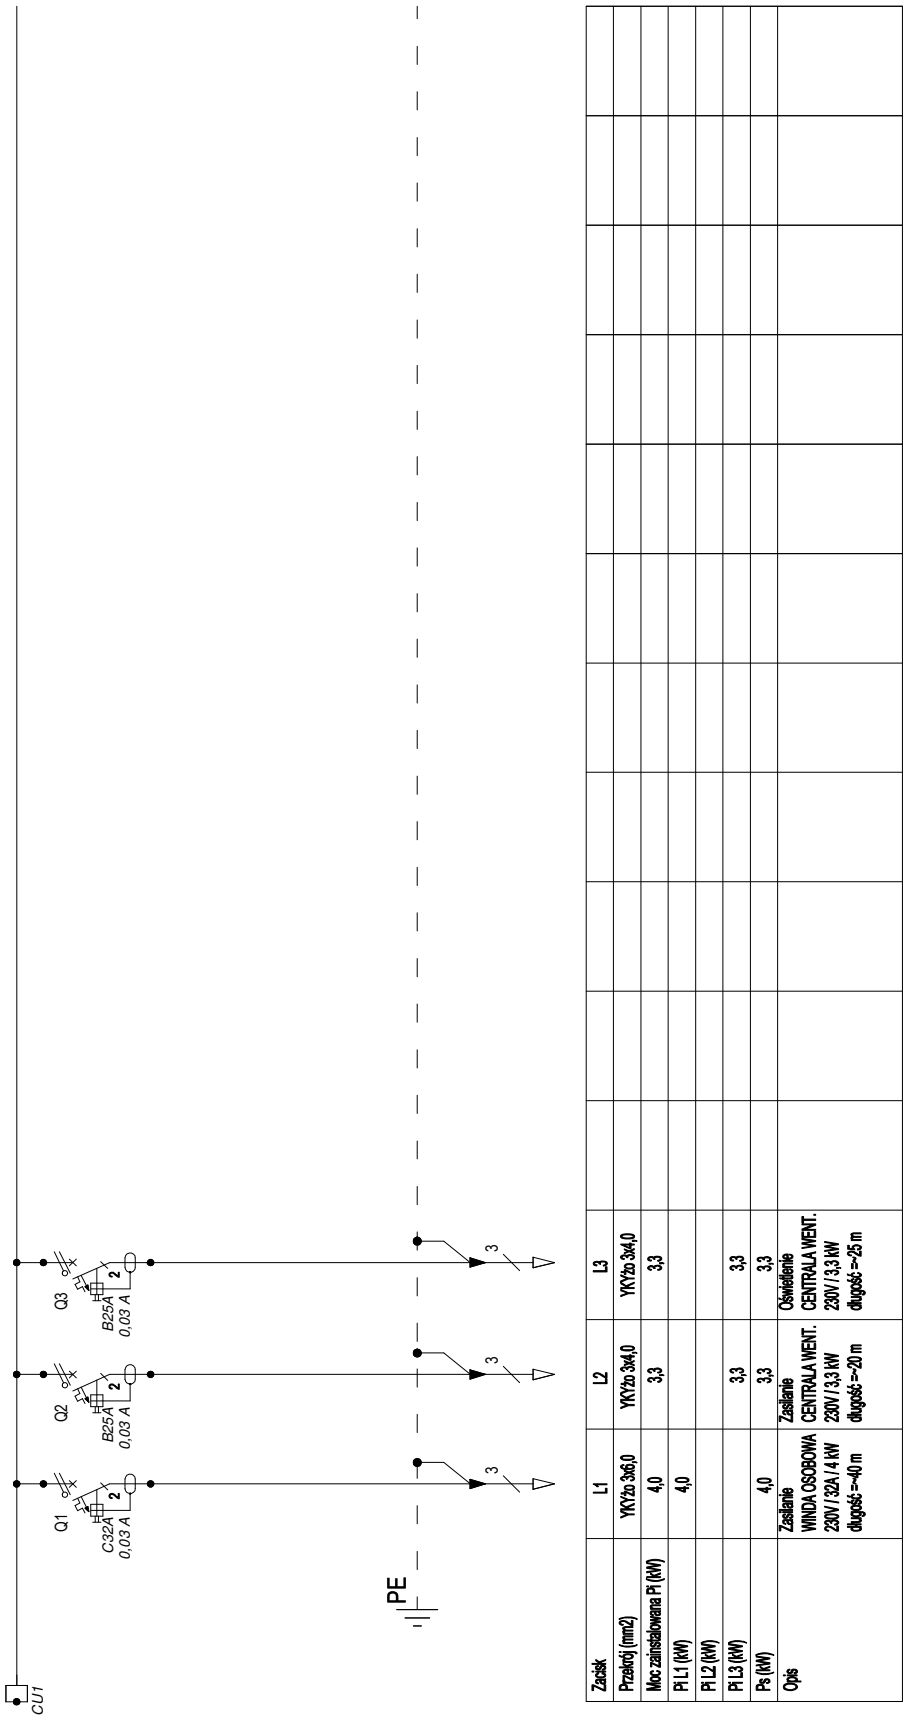

Zacisk	L1	L2	L3					
Przekrój (mm2)	YKY2o 3x6,0	YKY2o 3x4,0	YKY2o 3x4,0					
Moc zainstalowana Pi (kW)	4,0	3,3	3,3					
Pi L1 (kW)	4,0							
Pi L2 (kW)		3,3						
Pi L3 (kW)			3,3					
Ps (kW)	4,0	3,3	3,3					
Opis	Zasilanie WINDA OSOBOWA 230V / 32A / 4 kW długość =~40 m	Zasilanie CENTRALA WENT. 230V / 3,3 kW długość =~20 m	Oświetlenie CENTRALA WENT. 230V / 3,3 kW długość =~25 m					

UWAGI:

1/ System ochrony - wyłączenie zasilania w układzie sieci typu TN-S

2/ Napięcie zasilania 400/230V

3/ Rozdzielnia zamykana na klucz, klasa izolacyjności, stopień ochrony IP 40

4/ W rozdzielni zapewnić minimum 30% rezerwy

STUDIO ARCHITEKTURY BOBER

Temat:

BUDOWA WINDY ZEWNĘTRZNEJ, PRZEBUDOWA ORAZ DOSTOSOWANIE DO WARUNKÓW OCHRONY POŻAROWEJ BUDYNKU PRZEDSZKOLA PUBLICZNEGO NR 2

Tytuł:

GŁÓWNA TABLICA ROZDZIELCZA TG ZAKRES ROZBUDOWY

Lokalizacja:

44-310 Radlin, ul. Mielęckiego 13
Działka nr 1962/114, 2252/114, 2253/114
Jednostka ewidencyjna: 241502_1 Radlin, Obręb ewidencyjny: 241502_1.0001 Radlin

	Imię i nazwisko:	Nr upr.:	Specjalność:	Podpis:	Rewizja:	Data:	Skala:
Projektował:	mgr inż. Tomasz BIENEK	SLK/0996/PWOE/05 SLK/IE/3861/06	w specjalności sieci, instalacje i urządzenia elektryczne i elektroenergetyczne	TBienek		II 2024	%
Sprawdził:	Jerzy Fojcik	118/90 SLK/IE/3590/01	w specjalności sieci, instalacje i urządzenia elektryczne i elektroenergetyczne		Branża:	Faza:	Rys. nr :
					IE	P.T	IE-08

PRAWA AUTORSKIE ZASTRZEŻONE - POWIELANIE I UDOSTĘPNIANIE BEZ ZGODY AUTORÓW ZABRONIONE