

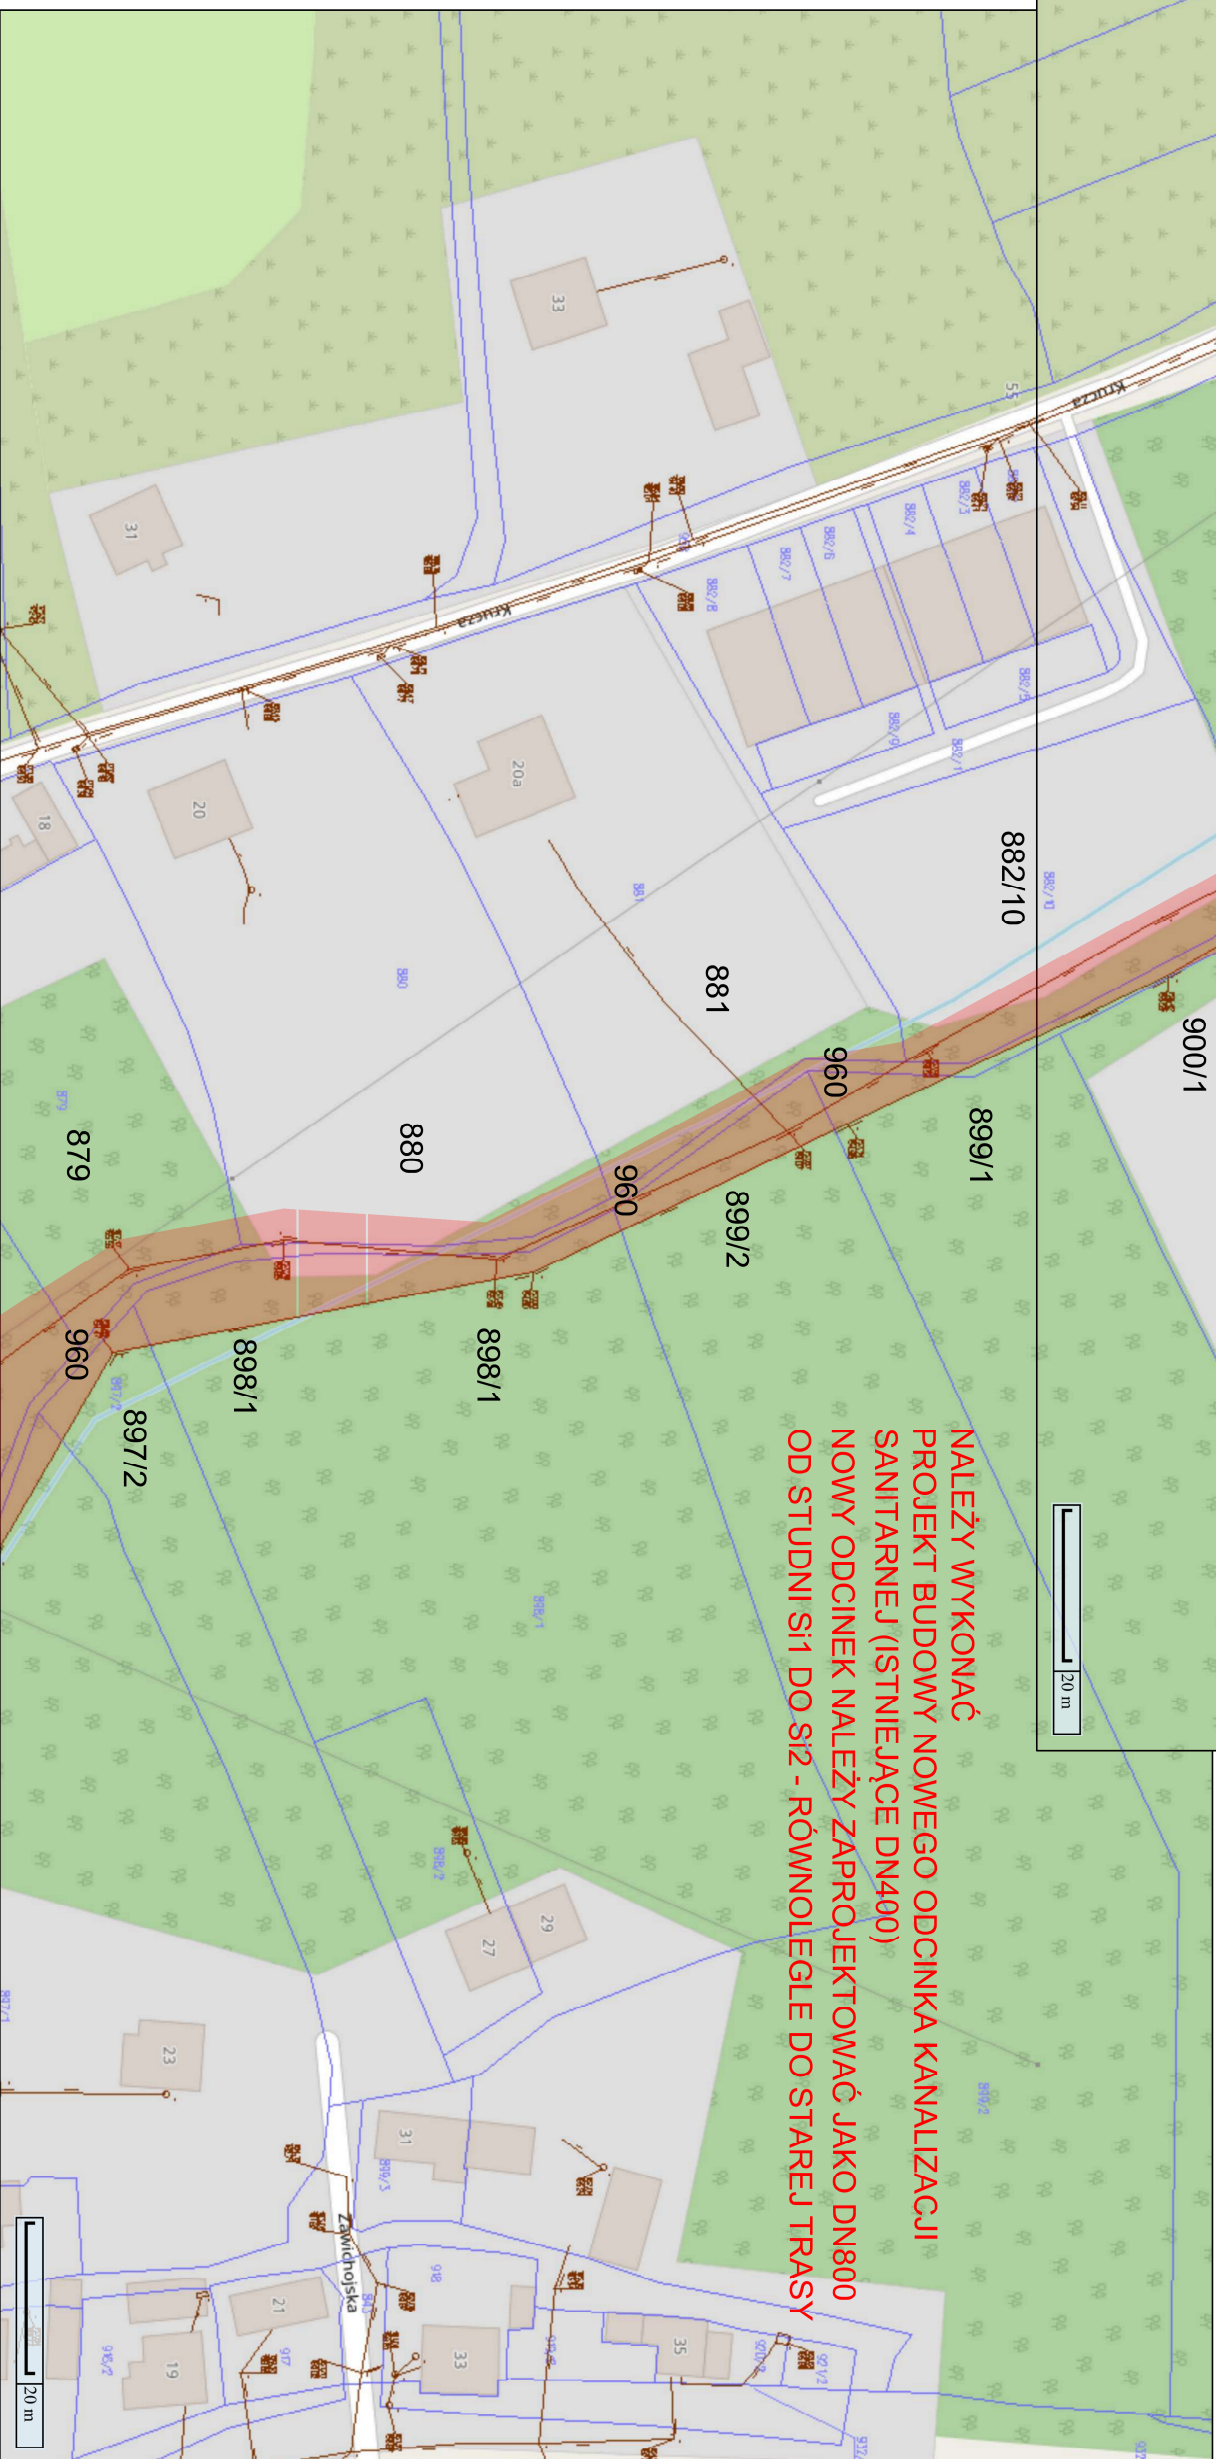


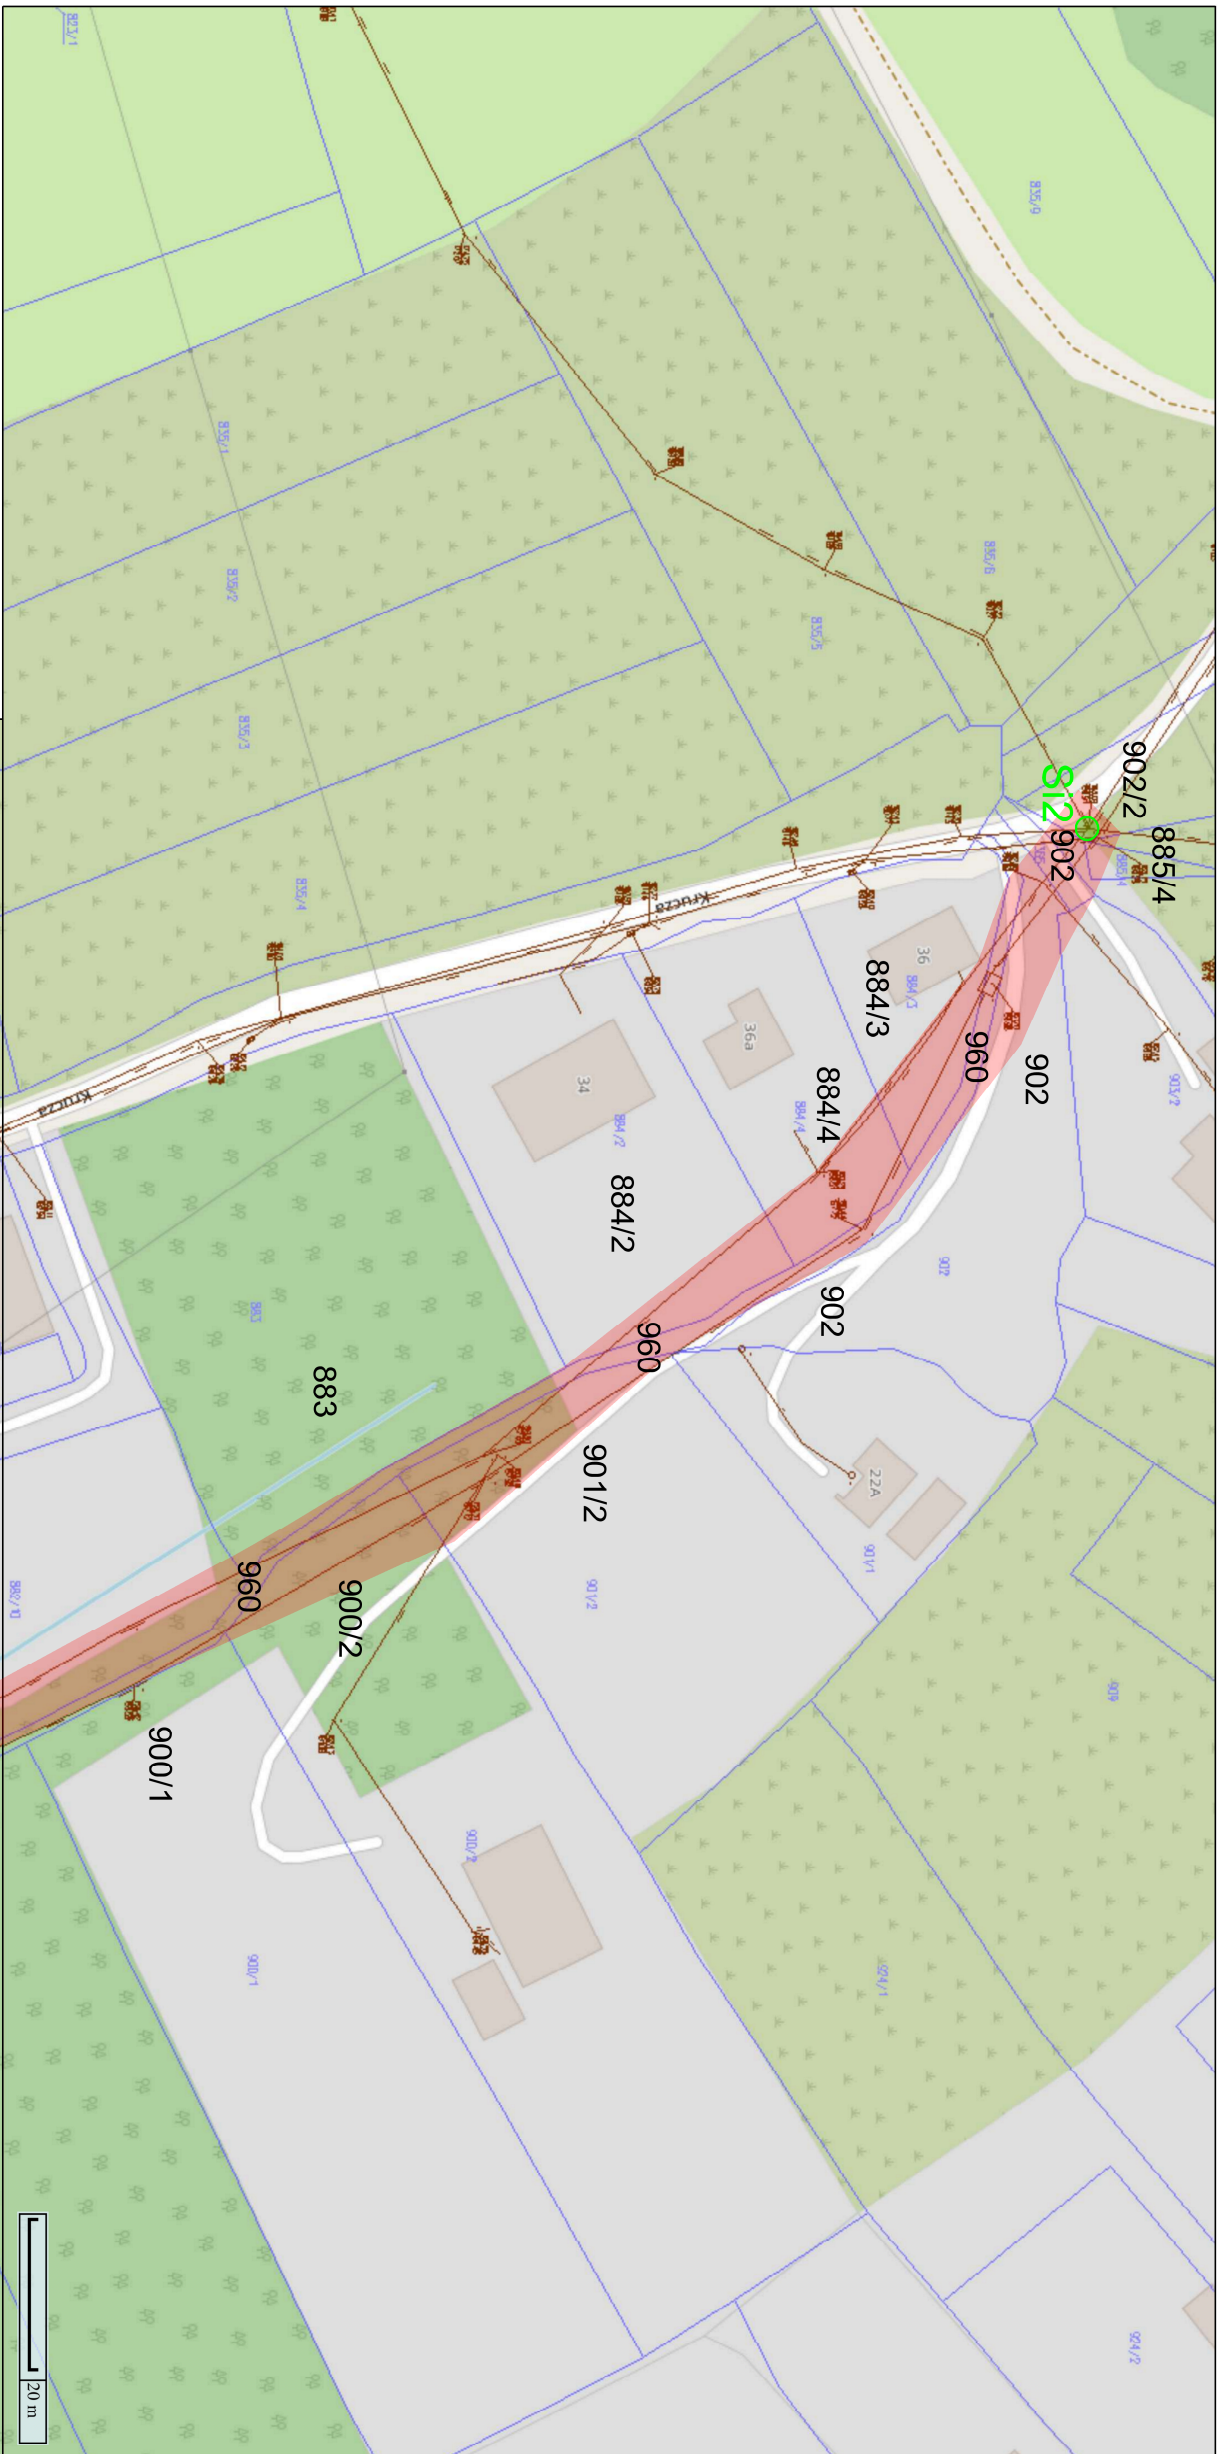

NALEŻY WYKONAĆ
PROJEKT BUDOWY NOWEGO ODCINKA KANALIZACJI
SANITARNEJ (ISTNIEJĄCE DN400)
NOWY ODCINEK NALEŻY ZAPROJEKTOWAĆ JAKO DN800
OD STUDNI S11 DO S12 - RÓWNOLEGLE DO STAREJ TRASY

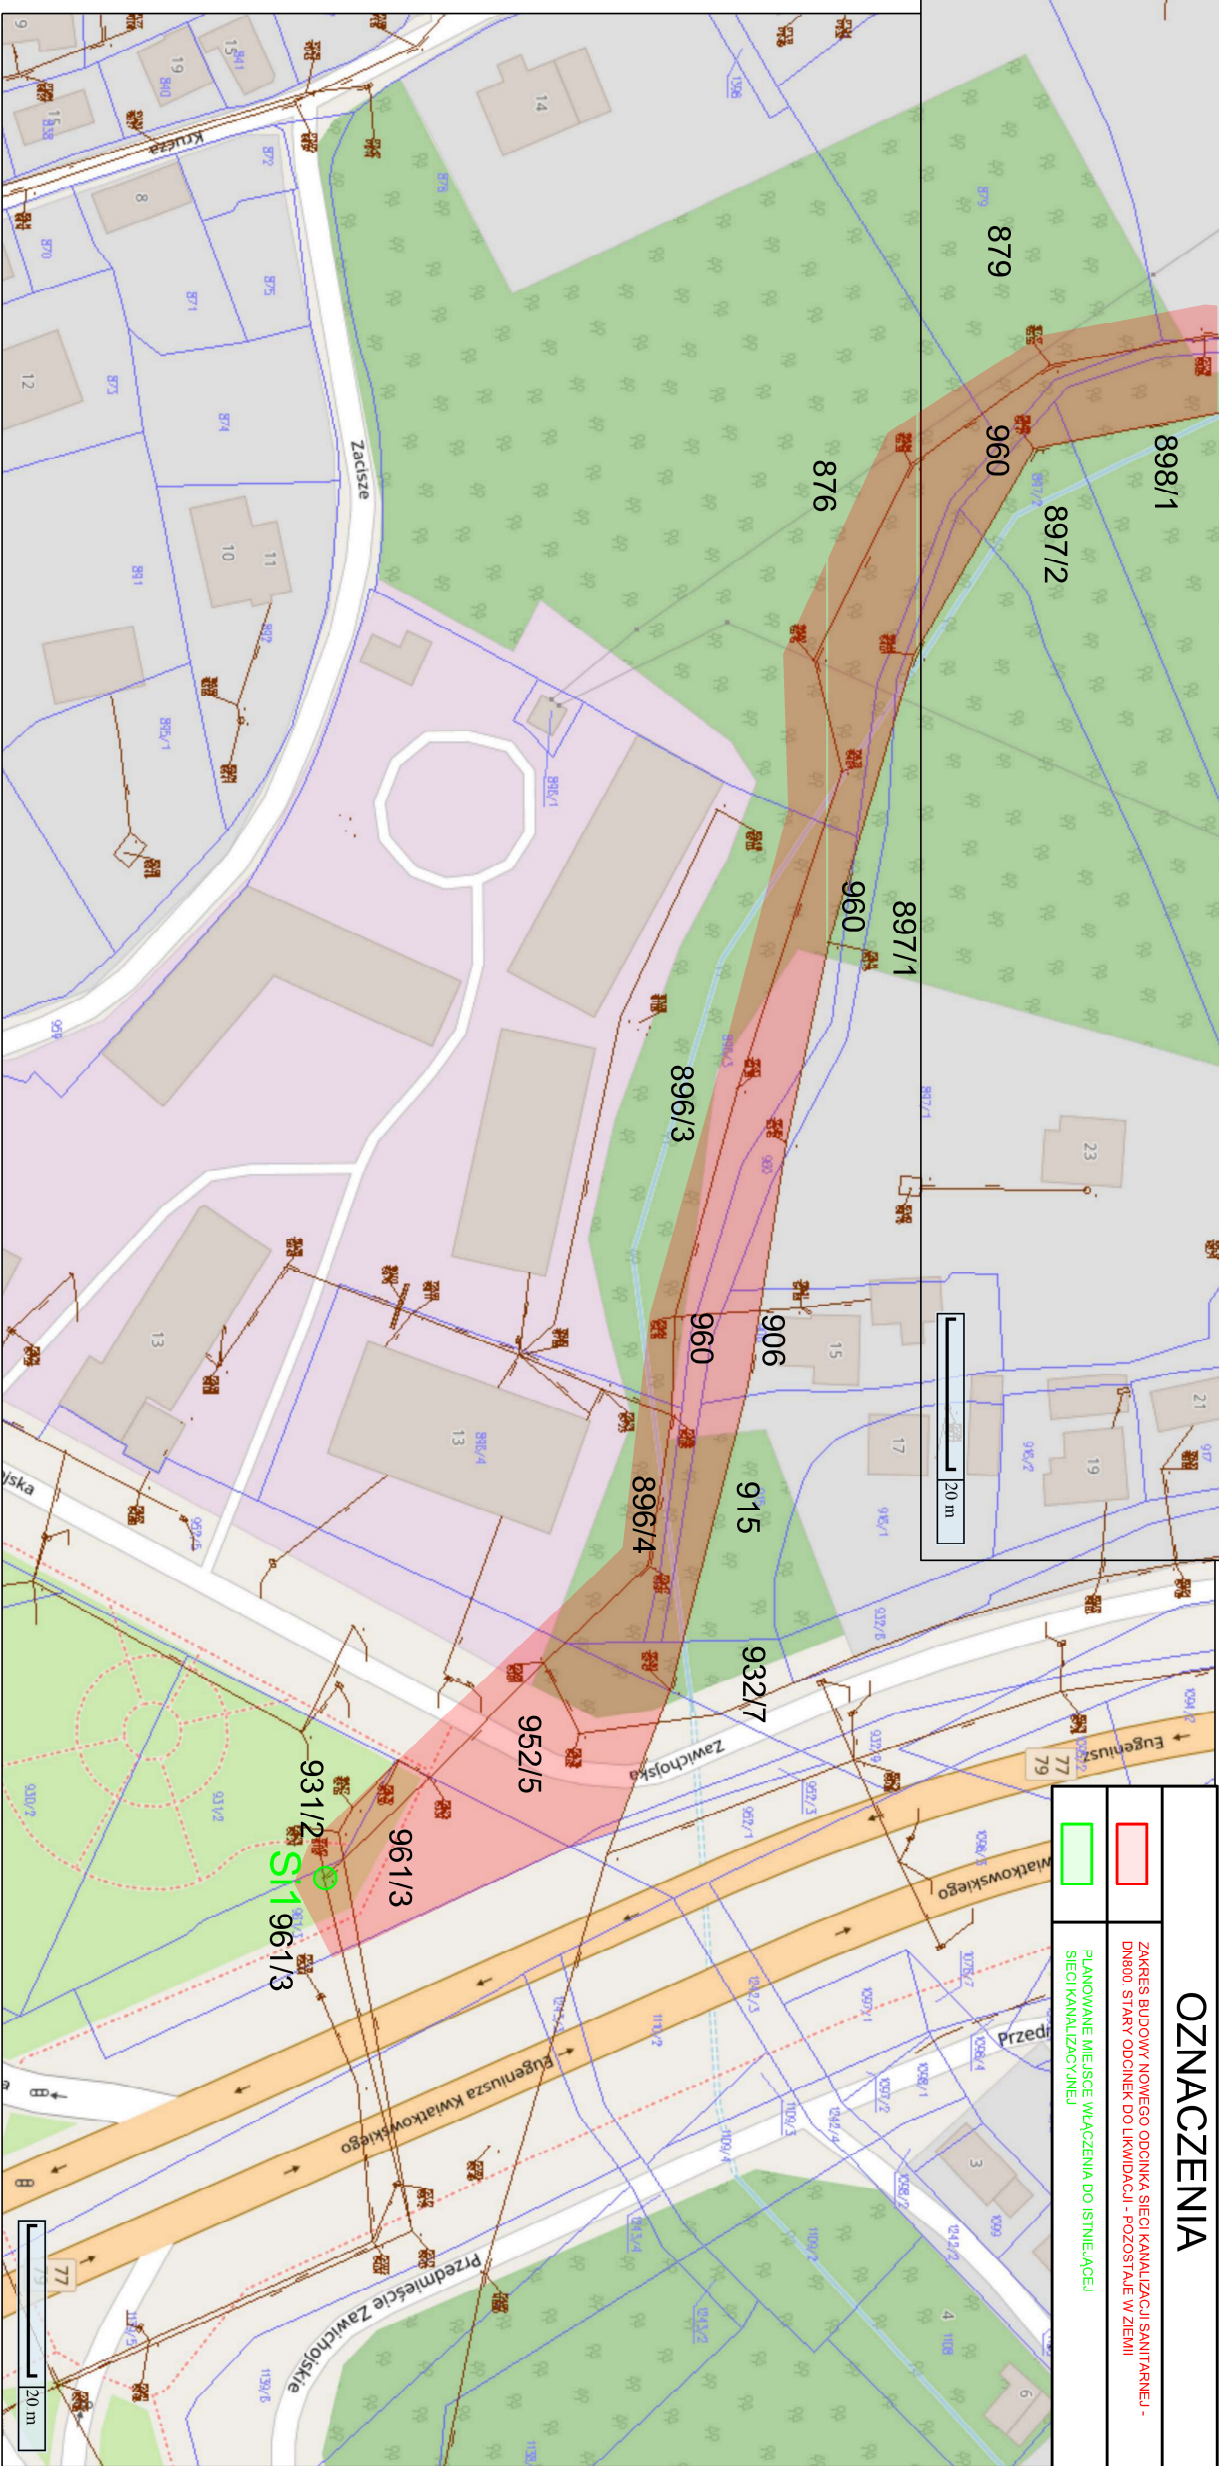

OZNACZENIA	
	ZAKRES BUDOWY NOWEGO ODCINKA SIECI KANALIZACJI SANITARNEJ - DN800 STARY ODCINEK DO LIEWIARZY - PODSTRAŁE W ZEMLI
	PLANOWANE MIEJSCE WŁĄCZENIA DO S11E - ACSI SIECI KANALIZACYJNEJ