




PRZEKRÓJ A-A
1:50

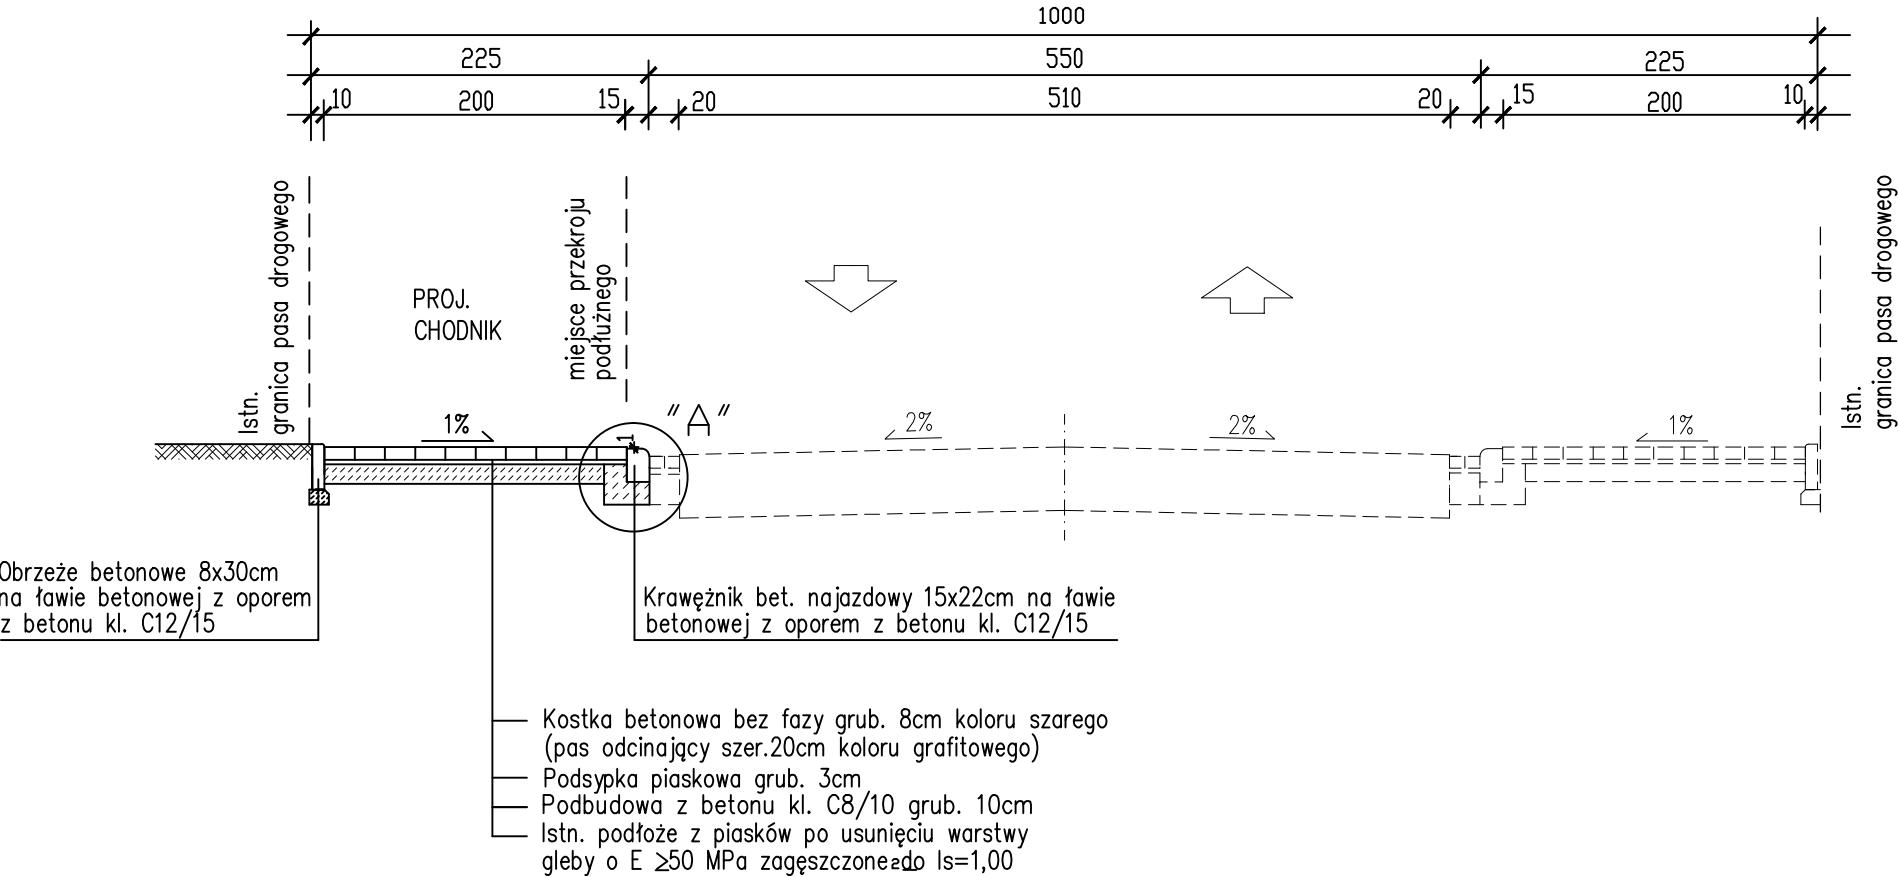


SZCZEGÓŁ "A"
1:10

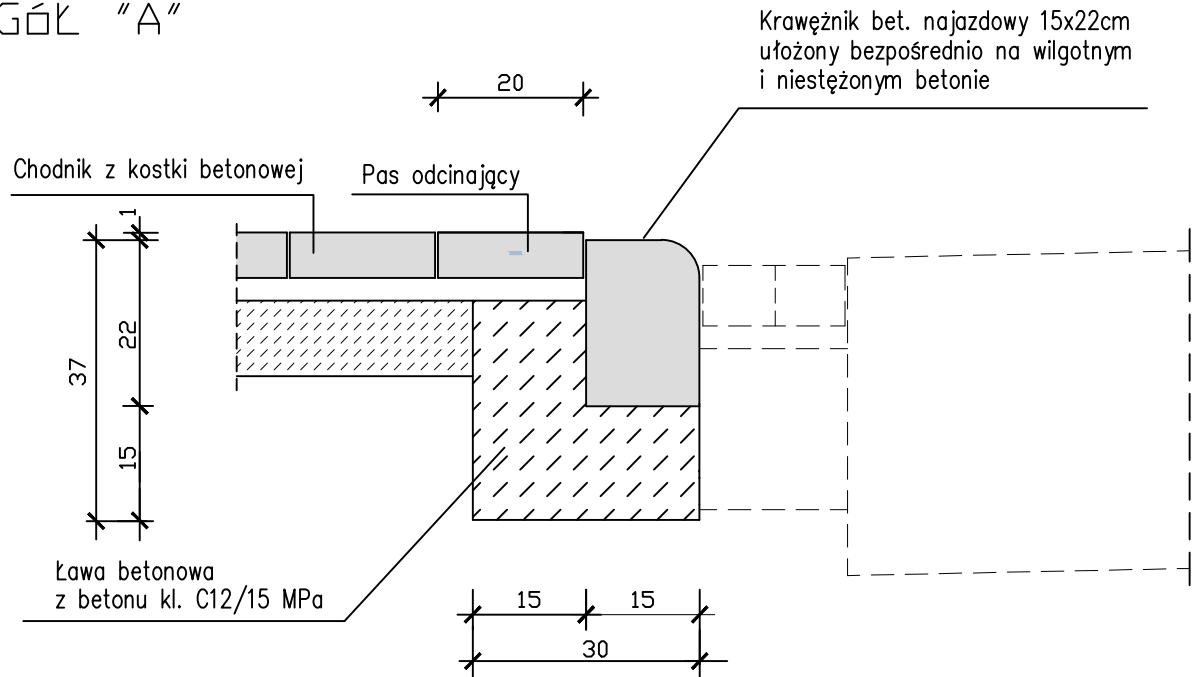


ZJAZDY DO POSESJI-PRZEKRÓJ POPRZECZNY
1:50

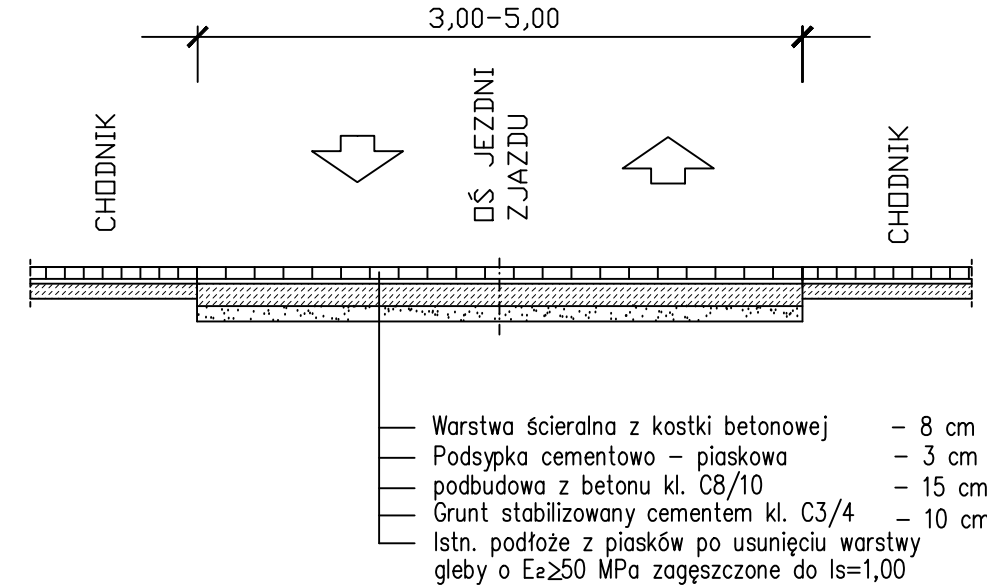

SZCZEGÓŁ "B"
1:10

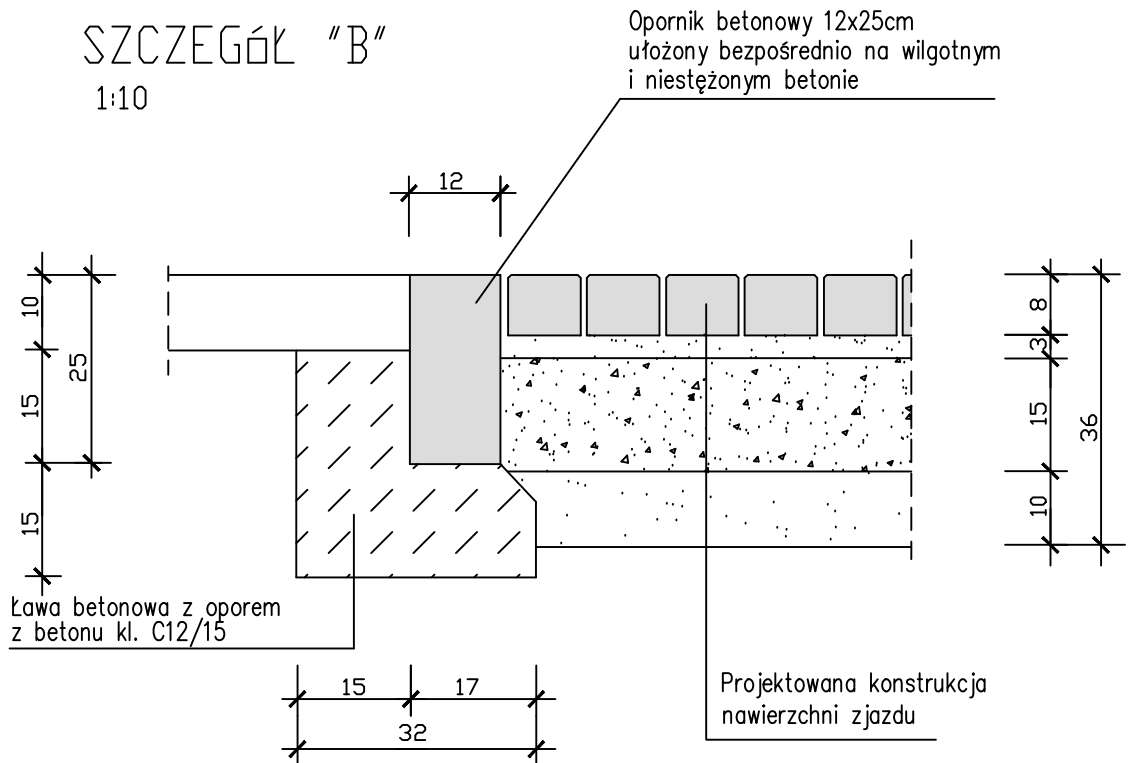

PRZEKRÓJ PODŁUŻNY ZJAZDÓW DO POSESJI
1:50

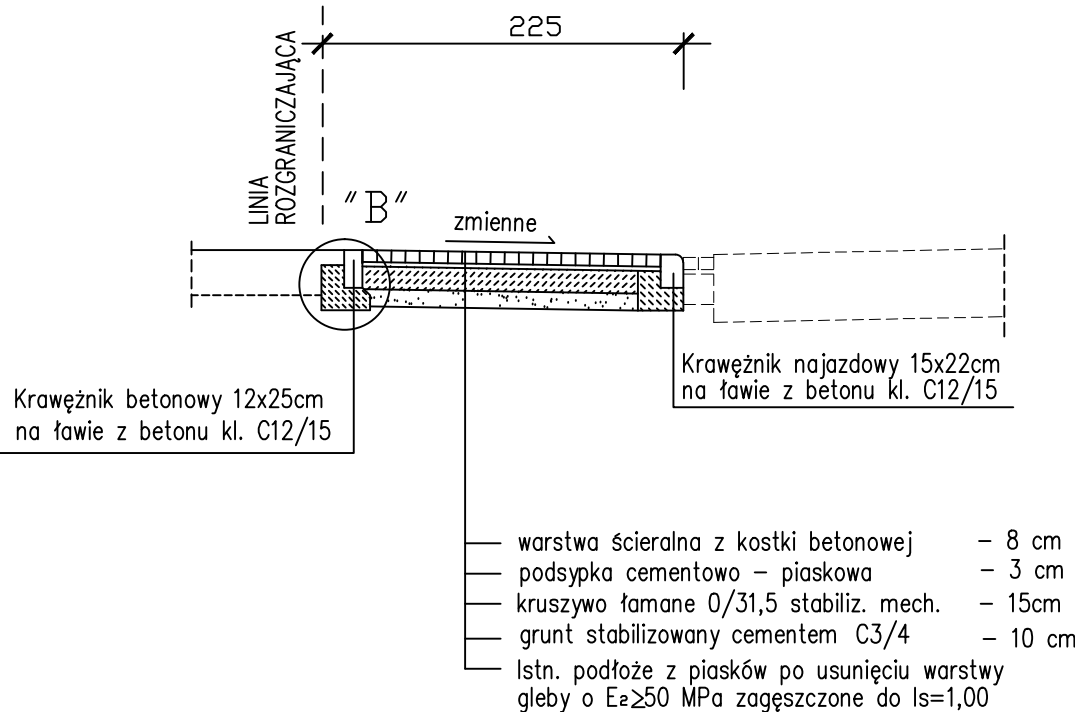

USŁUGI PROJEKTOWE, NADZORY BUDOWLANE mgr inż. Ryszard Ruszkiewicz os. Jagiellońskie 86/8 64-000 Kościan		
Obiekt	Budowa chodnika w ulicy Wiosennej w Nowym Borówku	
Inwestor	Gmina Czempień ul. ks. J.Popiełuszki 25 64-020 Czempień	
Nazwa rysunku	PRZEKROJE NORMALNE I SZCZEGÓŁY KONSTR.	
Projektant	mgr inż. R.Ruszkiewicz nr ewid. upr. 313 / 81 / Lo	
Skala 1:50 i 1:10	data: sierpień 2022 r.	Rys. nr 04