



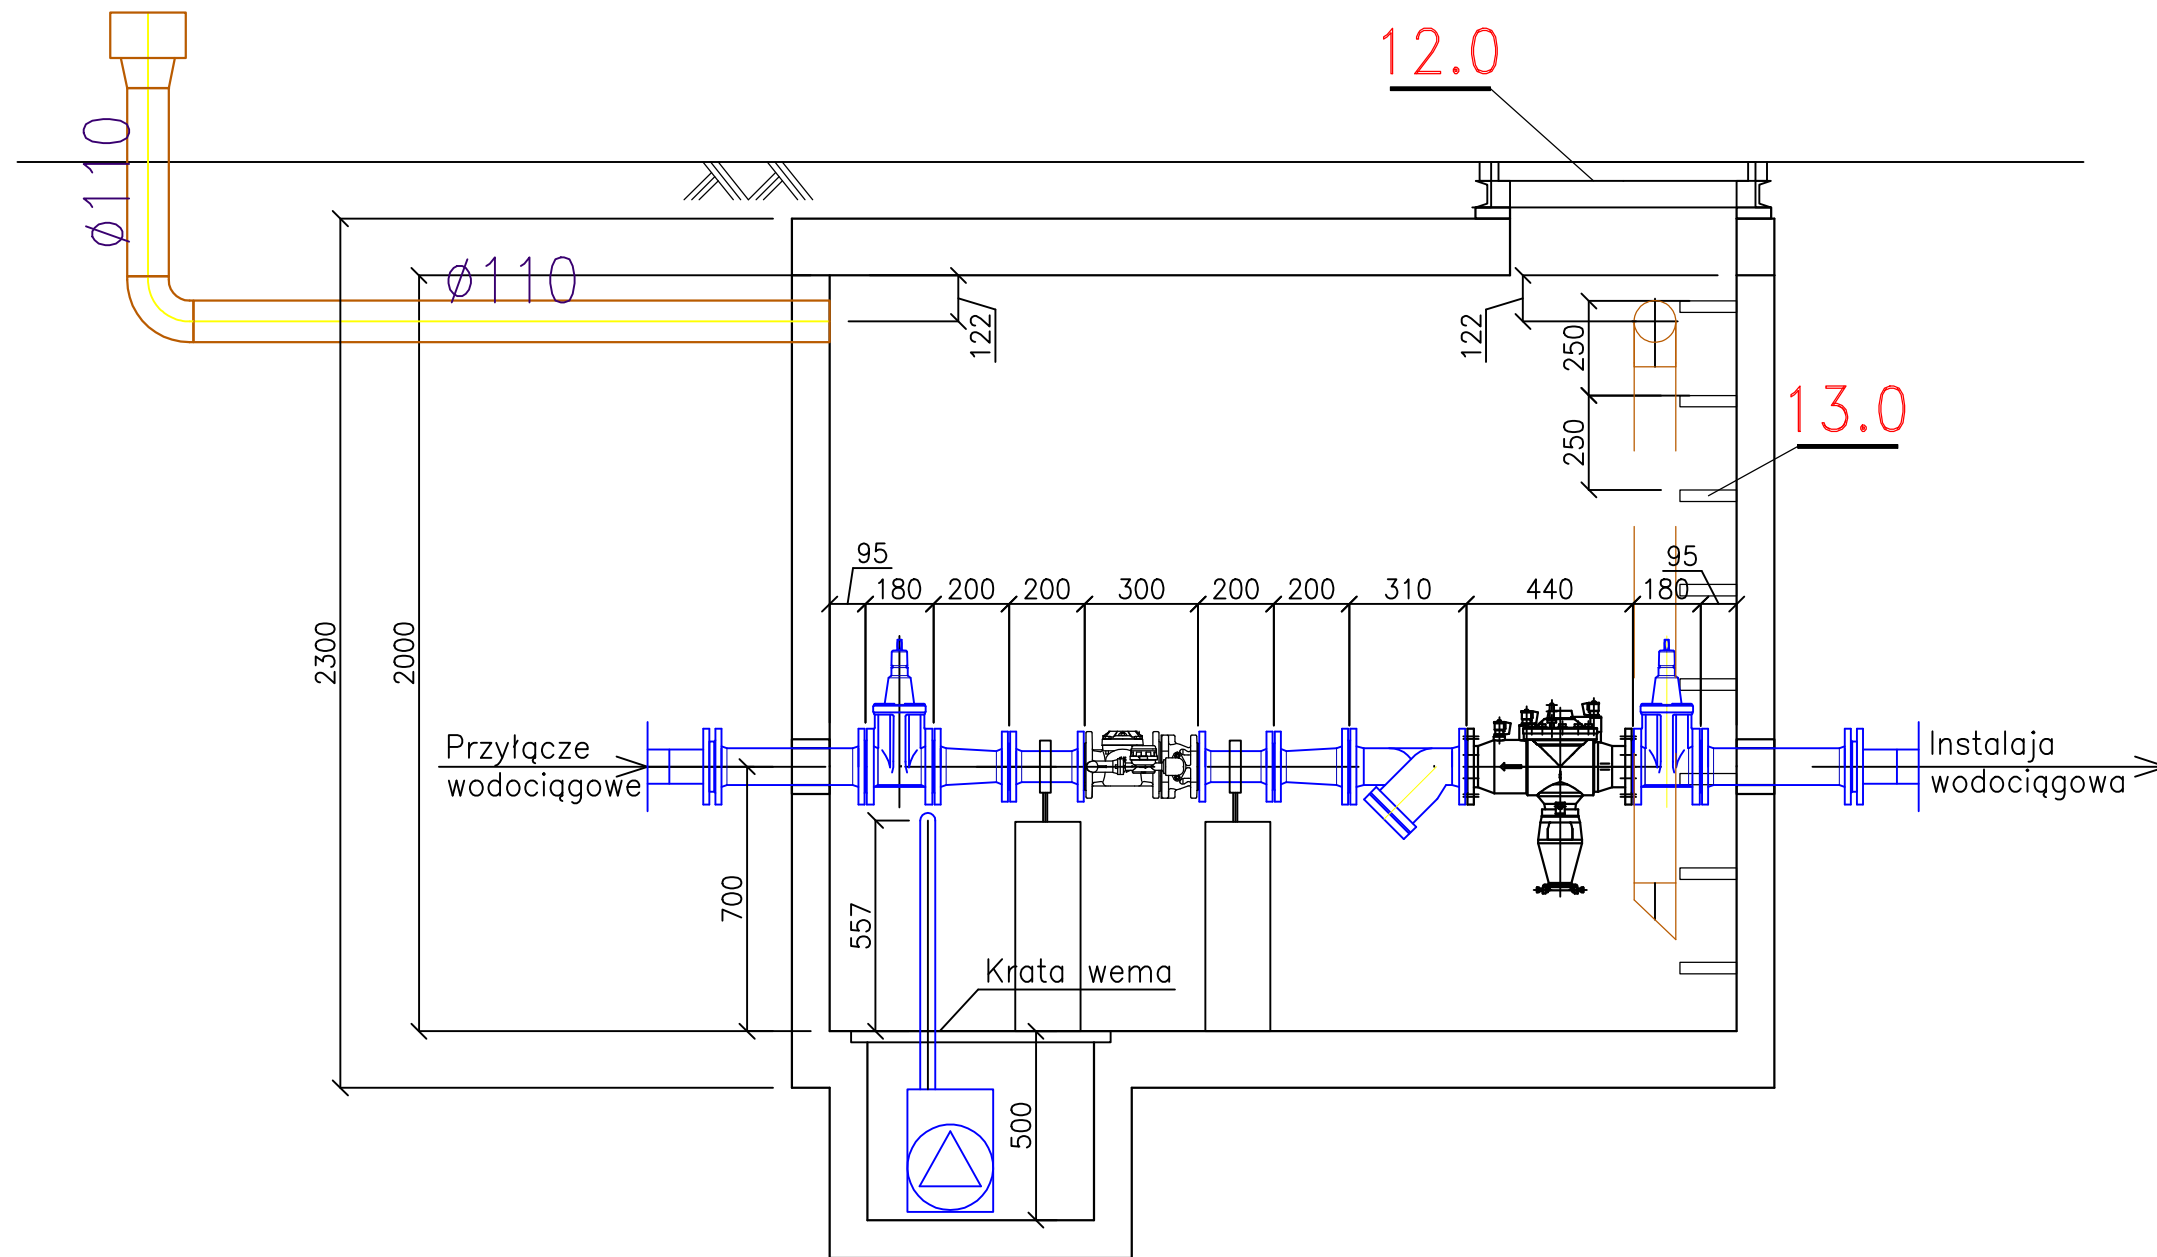

OZNACZENIA

- 1.0 Tuleja kołnierzowa dz 90
- 2.0 Prostka kołnierzowa dn 80 L=400 mm
- 3.0 Zawór odcinający kołnierzowy DN80
- 4.0 Zawór antyskażeniowy BA kołnierzowy DN80
- 5.0 Filtr siatkowy skośny kołnierzowy DN80
- 6.0 Redukcja żeliwna kołnierzowa DN80/65
- 7.0 Prostka żeliwna kołnierzowa DN65 L=200mm
- 8.0 Wodomierz sprzężony MWN/JS 65/4,0-S Apator Dn65 Qn=10 l/s
- 9.0 Pompa zatapialna q=0,3 l/s H= 5 mH2O
- 10.0 Wentylacja nawiewna dn 110 : wykonać z rur PVC
- 11.0 Wentylacja wywiewna dn 110 : wykonać z rur PVC
- 12.0 Wylaz typu ciężkiego Klasy D400
- 13.0 Stopnie złączowe

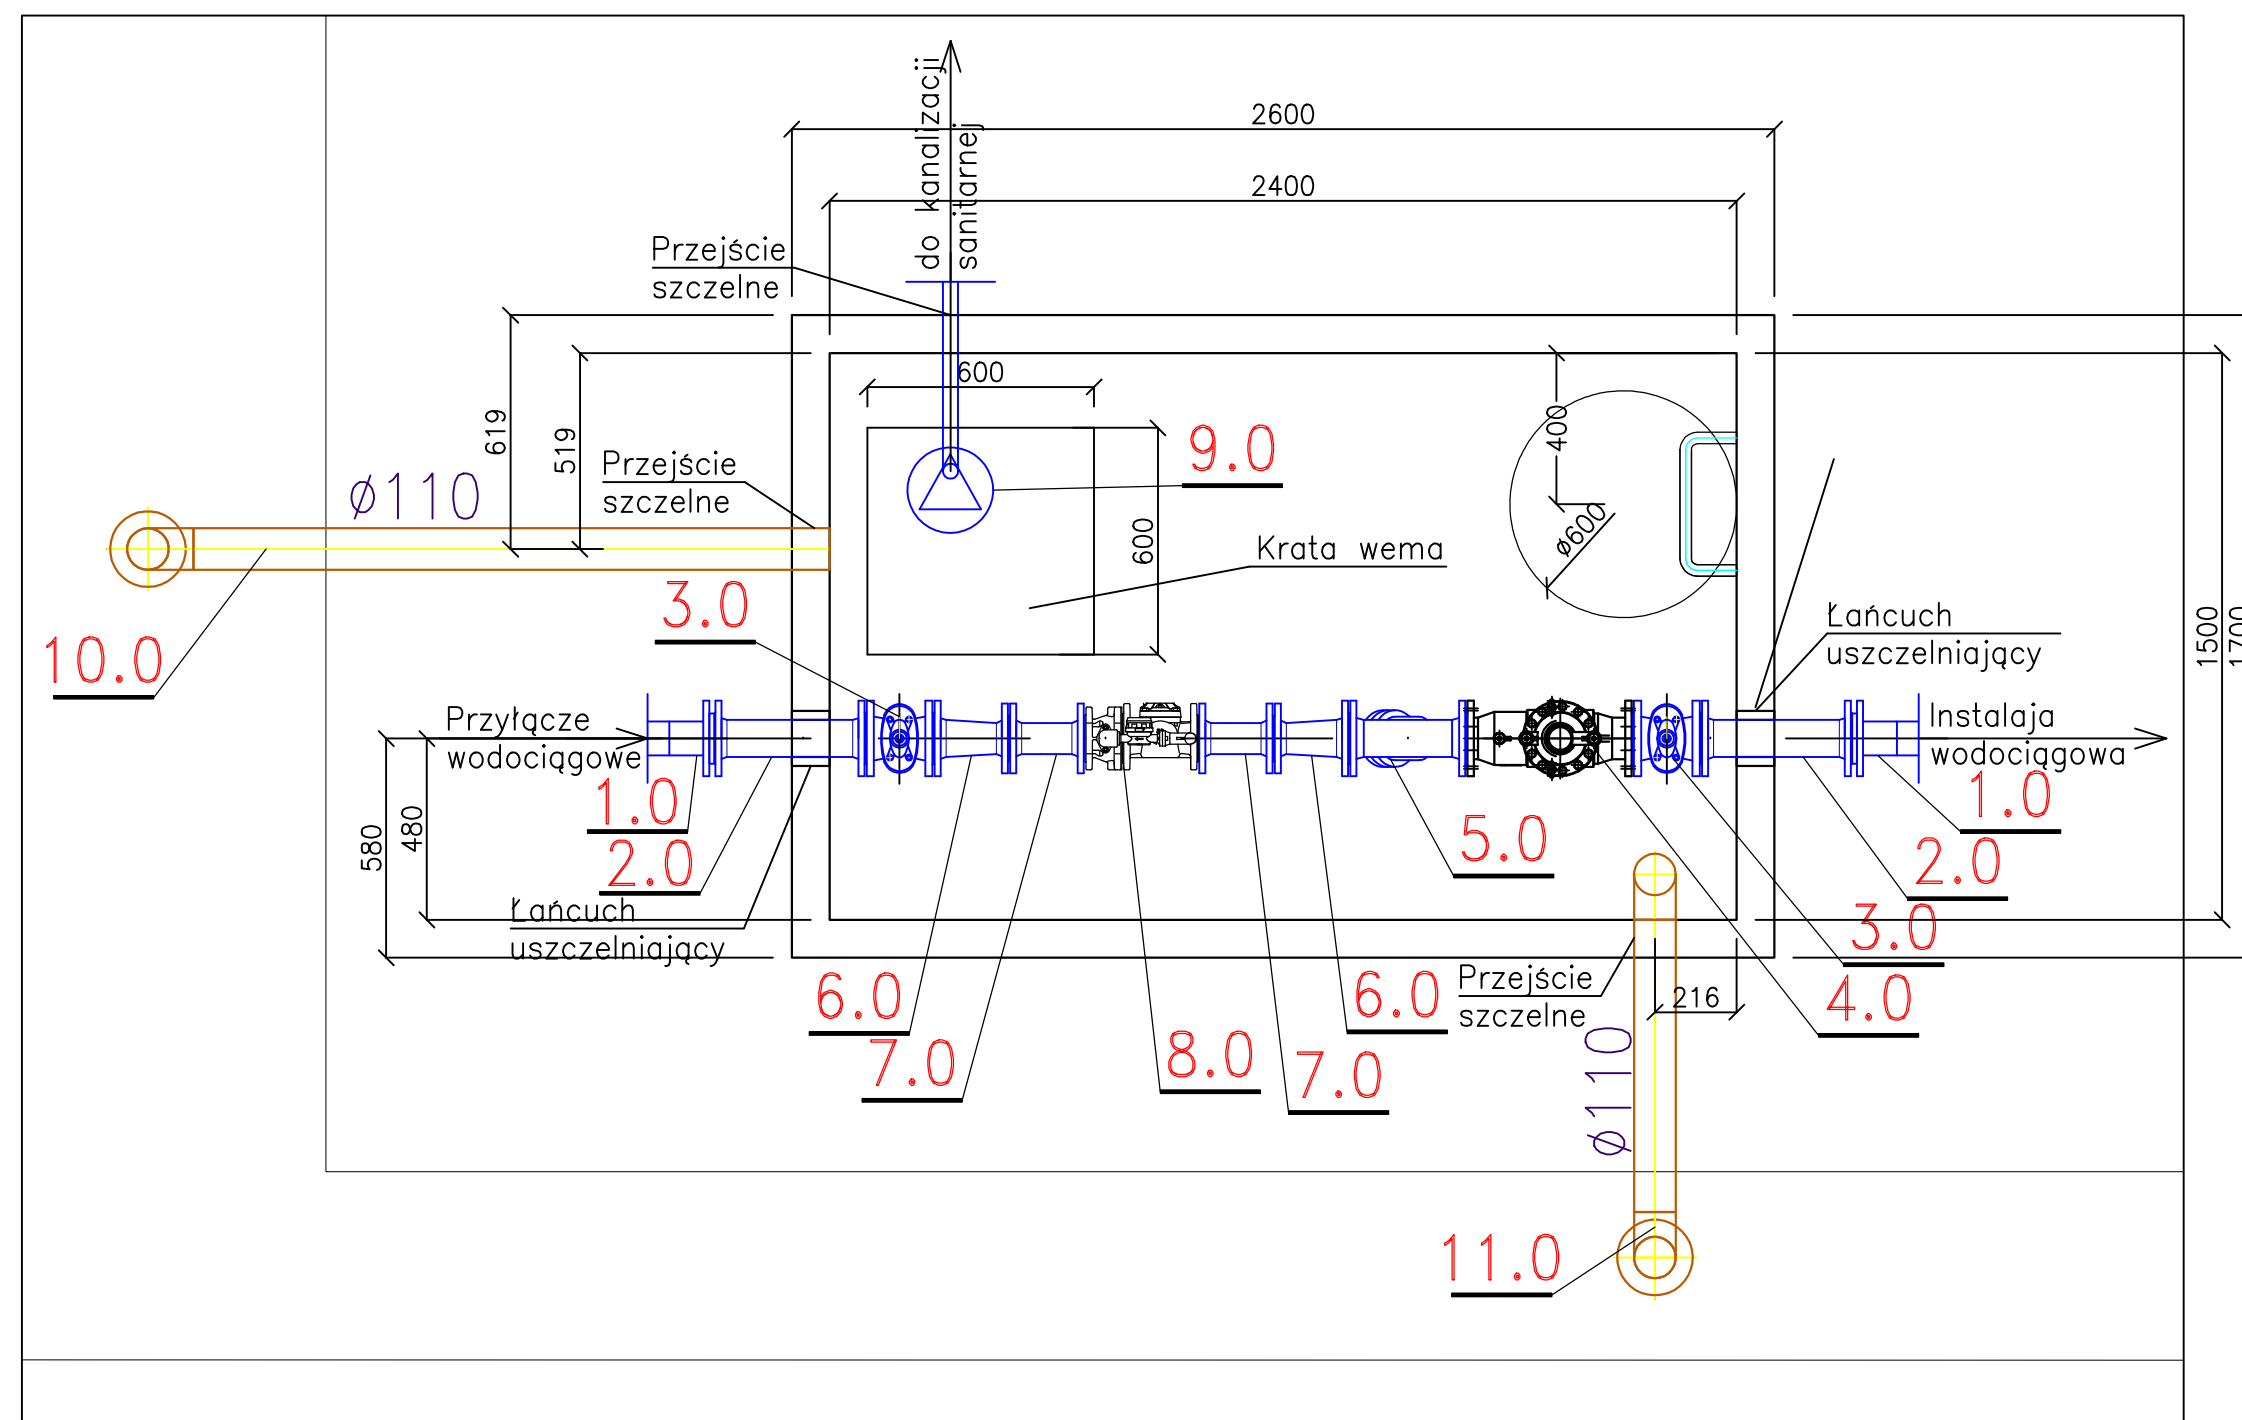

 Komenda Miejska Państwowej Straży Pożarnej w Gorzowie Wlkp. ul. Gen. Jarosława Dąbrowskiego 3 66-400 Gorzów Wlkp.	
±0,00 = 19,50 m n.p.m.	
FAZA PROJEKTU	PROJEKT BUDOWLANY
NAZWA I ADRES INWESTYCJI	"Budowa Jednostki Ratowniczo-Gaśniczej w Kostrzynie nad Odrą wraz z niezbędną infrastrukturą techniczną i zagospodarowaniem terenu". ul. Pralników, 66-470 Kostrzyn nad Odrą nr ewid. działki: 4/64 jedn. ewid.: 080101_1, obręb: 0003 Forty
TEMAT RYSUNKU	SCHEMAT MONTAŻOWY STUDZIENKI WODOMIERZOWEJ
SKALA	1:20
DATA	10.10.2023
PROJEKTANT	mgr inż. Albert Smuczerowicz Uprawnienia budowlane do projektowania bez ograniczeń w specjalności sanitarniej - nr ewid. WKP/0153/PWOS/12
SPRAWDZAJĄCY	mgr inż. Radosław Dziubczyński Uprawnienia budowlane do projektowania bez ograniczeń w specjalności sanitarniej - nr ewid. WKP/0359/PWOS/09
ROZPOWISZCZANIE I REPRODUKACJA TEGO DOKUMENTU, I WYKORZYSTYWANIE NIEZGODNIE Z UMOWĄ I PRZEZ OSOBY NIEUPRAWNIONE, JEST ZABRONIONE, BEZ AUTORYZOWANEJ ZGODY PROJEKTANTA. WSZYSTKIE PRAWA DO TEGO DOKUMENTU SĄ ZASTRZEŻONE.	