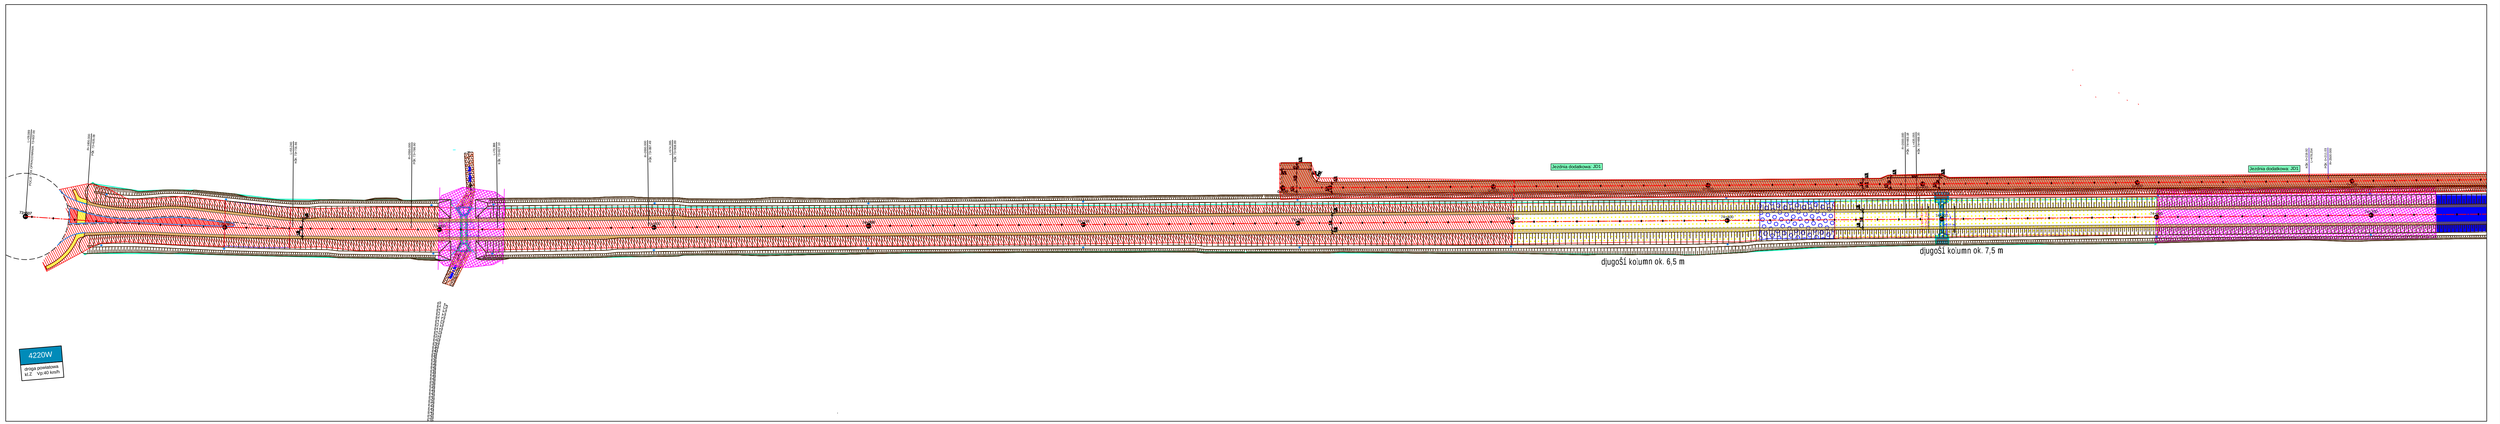

73+607	73+800	solidyfikacja
73+800	73+830	wymiana
73+830	74+300	solidyfikacja
74+300	74+415	kolumny betonowe
74+415	74+450	Dynamiczne zagęszczenie
74+450	74+600	kolumny betonowe
74+600	74+730	wymiana
74+730	75+130	Dynamiczne zagęszczenie

LEGENDA

- Solidyfikacja
- Dynamiczne zagĘszczanie
- Wymiana
- Kolumny betonowe

Inwestor:

Wojew- dztwo Mazowieckie
ul. JagiellońBka 26, 03-719 Warszawa

w imieniu kt rego dziaB

Mazowiecki Zarząd Dróg Wojewódzkich w Warszawie

Mazowiecki Zarz Nd Dr- g Wojew- dzkich
ul. Mazowiecka 14, 00-048 Warszawa

Jednostka projektowa:

ARKAS-PROJEKT

ARKAS-PROJEKT

al. PiBsudskiego 70A, 10-460 Olsztyn, tel: (+089) 532 45 00, fax: (+089) 532 45 10

Numer sprawy:

952-UMO/OLS/2019

Nazwa dokumentacji:

" Budowa drogi wojew-dzkiej nr 627
na odcinku Kos-w Lacki - Sokoj-w Podlask"

Tytuł/rysunku:

Plan wzmocnienia podBoża

Branża:

Geotechnika

Projektant branży drogowej:
mgr inŻ Arkadiusz ObidziDski

nr uprawnieD:
WAM/0014/PODD/08

Podpis:

Projektant:
mgr inŻ Krystian Binder

nr uprawnieD:
WAM/0068/POOK/10

Podpis:

Nr arch.:
347-ARKAS/OLS/2019

Skala/um:
PW

Data:
10.2023

Skala:
1:1000

Nr rys.:
1.1 rewi.1