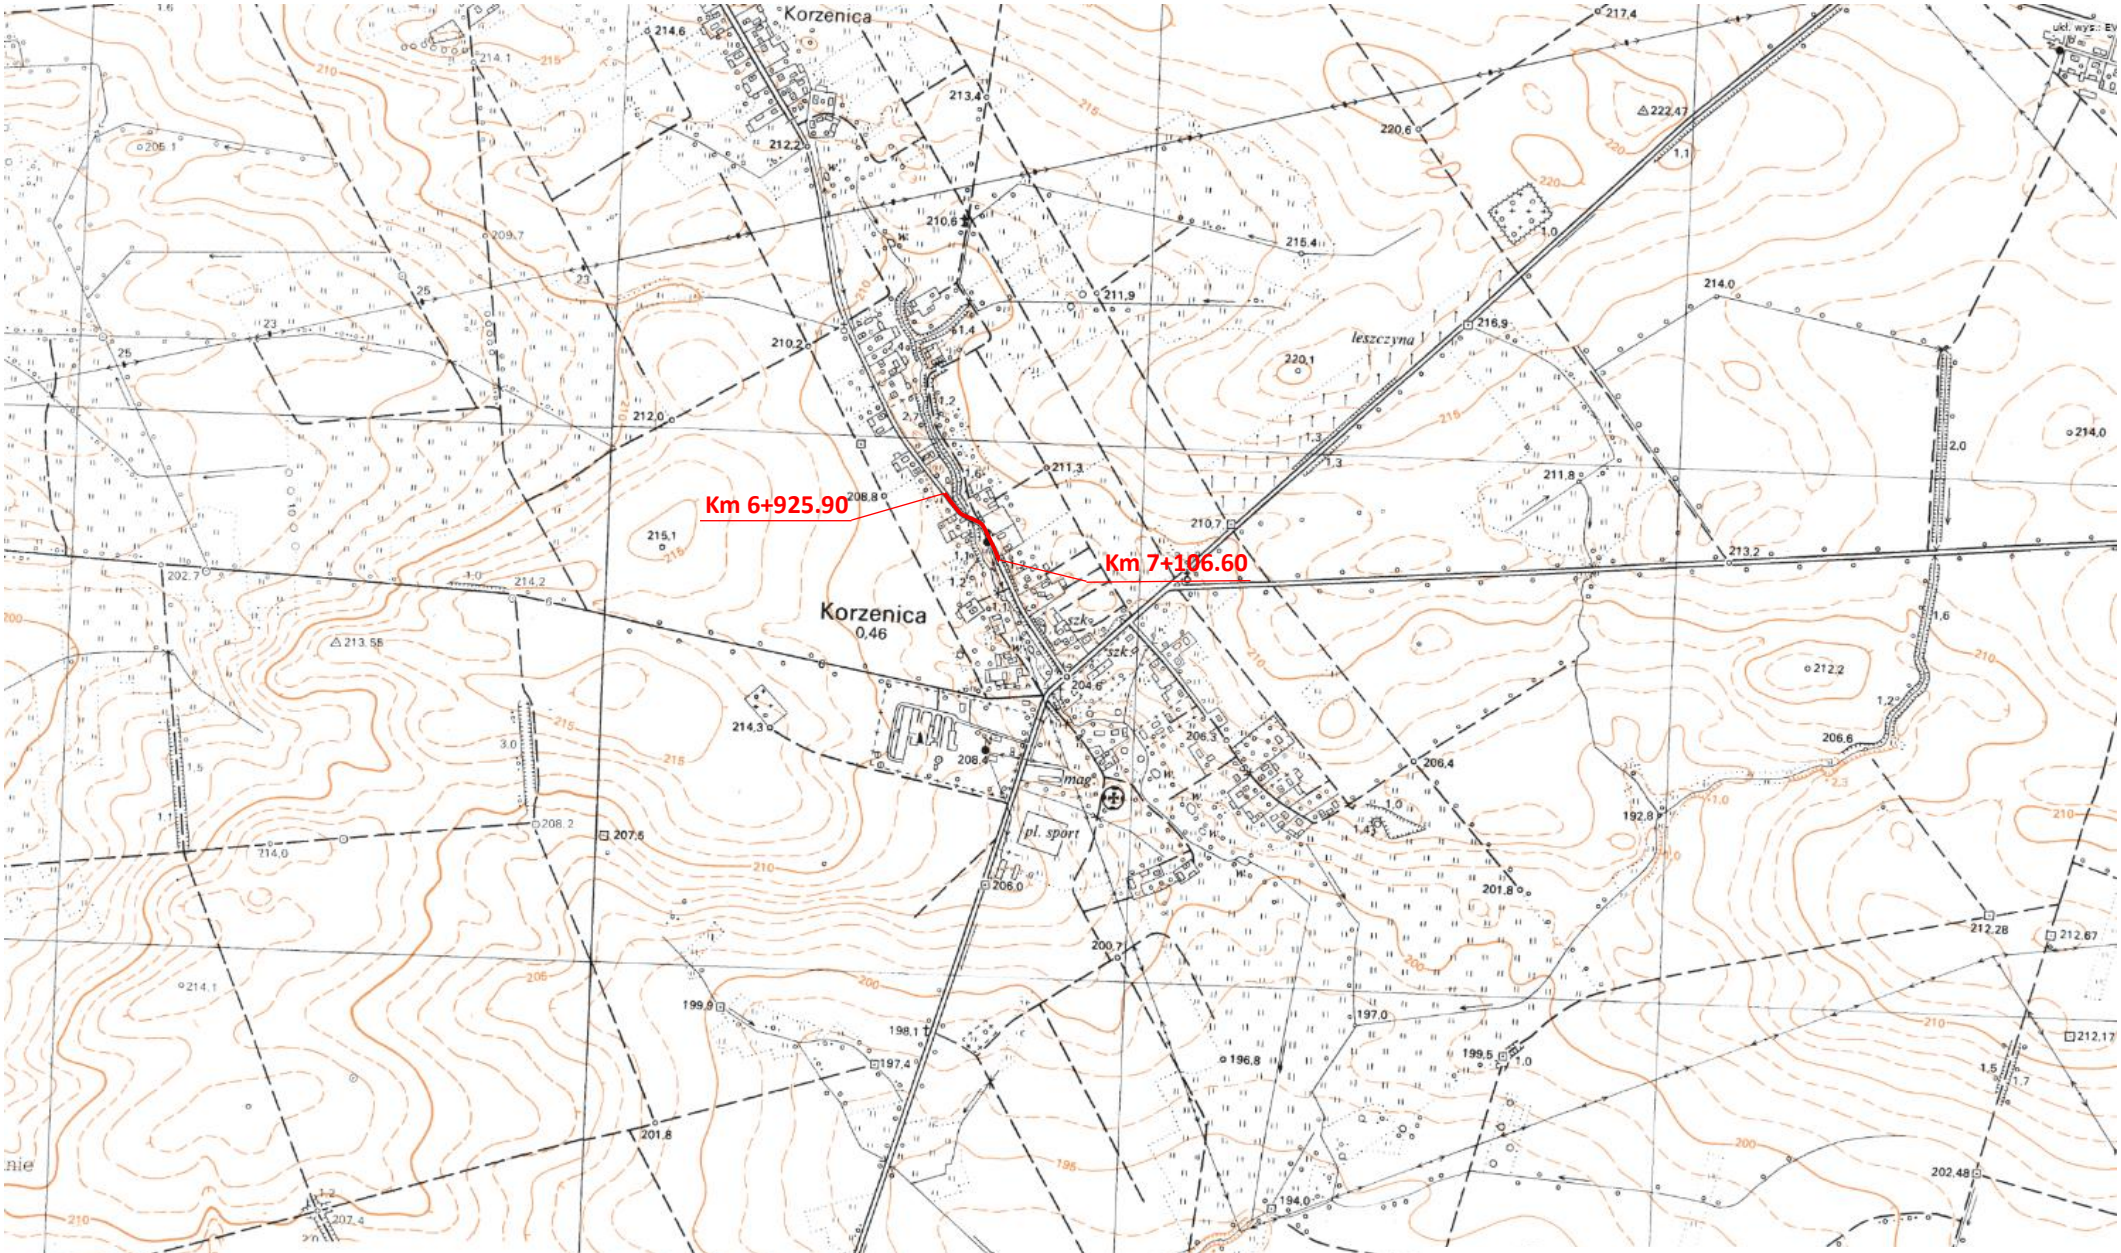

Obiekt:	Droga powiatowa Nr 1712R Ryszkowa Wola - Korzenica w m. Korzenica km 6+925.90 – 7+106.60		
Nazwa rysunku	**ORIENTACJA**	Skala 1 : 5000	
Sporządził:		Data: 27.05.2025 r.	Rys. Nr 1.