



Szczegół połączenia balkonu ze ścianą 1: 5

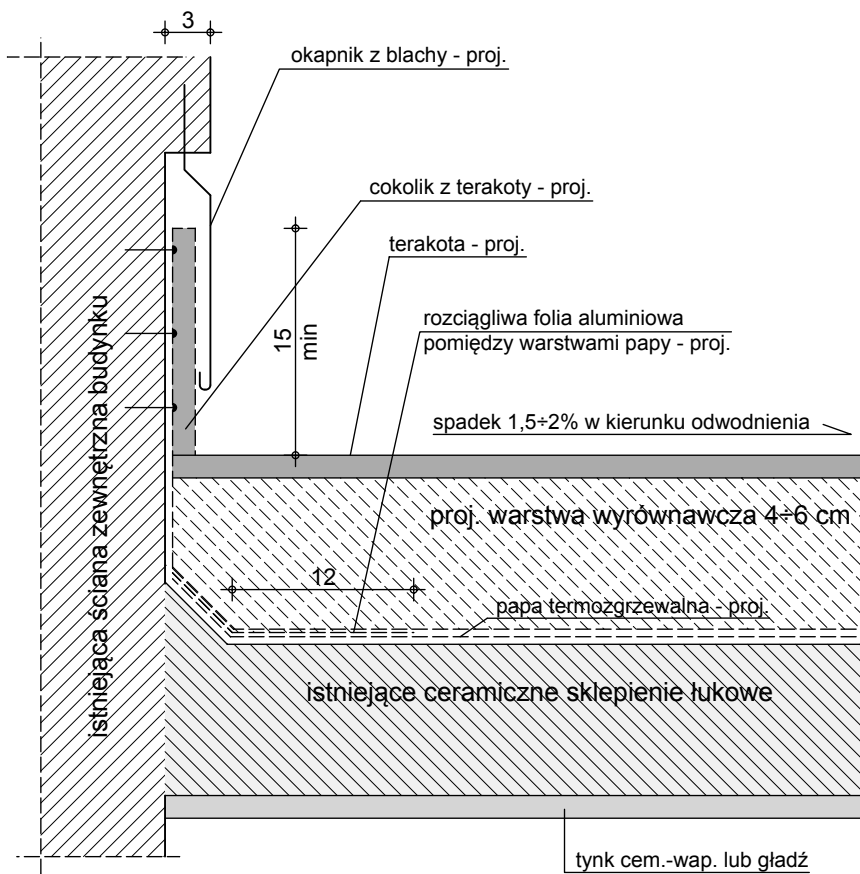

Opracowanie zawiera:
"WYDZIELENIE Z DOKUMENTACJI
PRZETARGOWEJ z 2023 r.
PRZEDMIOTU ZAMÓWIENIA PRAC
ZWIĄZANYCH Z KONTYNUACJĄ
TERMOMODERNIZACJI BUDYNKU
w SZCZECINIE przy ul. Matejki 6b"

Data aktualizacji:
12.2024 r.

JEDNOSTKA PROJEKTOWA:		
MB-MAXIPROJEKT 75-227 Koszalin ul. Morska 60/9		
INWESTOR:		
Wojewódzki Inspektorat Ochrony Roślin i Nasiennictwa w Koszalinie 75-411 Koszalin, ul. Partyzantów 7-9		
NAZWA PRZEDSIĘWZIĘCIA:		
Wzmocnienie konstrukcji budynku w zakresie wzmocnienia ścian, nadproży, balkonów		
OBIEKT:		
BUDYNEK UŻYTECZNOŚCI PUBLICZNEJ		
ADRES OBIEKTU:		
71-615 Szczecin ul. Jana Matejki 6B dz.nr 110/2 obręb 1017, gmina Szczecin		
BRANŻA KONSTRUKCYJNA		
PROJEKTANT:		
mgr inż. Rajmund Pluto-Prądyński nr upr. bud. UAN/N/7210/296/86 nr izby zawod. ZAP/BO/2360/01		
SPRAWDZAJĄCY:		
inż. Zdzisław Baranowski nr upr. bud. UAN/N/7210/542/87 nr izby zawod. ZAP/BO/2209/01		
TYTUŁ RYSUNKU:		
Szczegół odwodnienia balkonu		
DATA AKTUALIZACJI:	SKALA:	NR RYSUNKU:
XII.2024	1:5	K-1

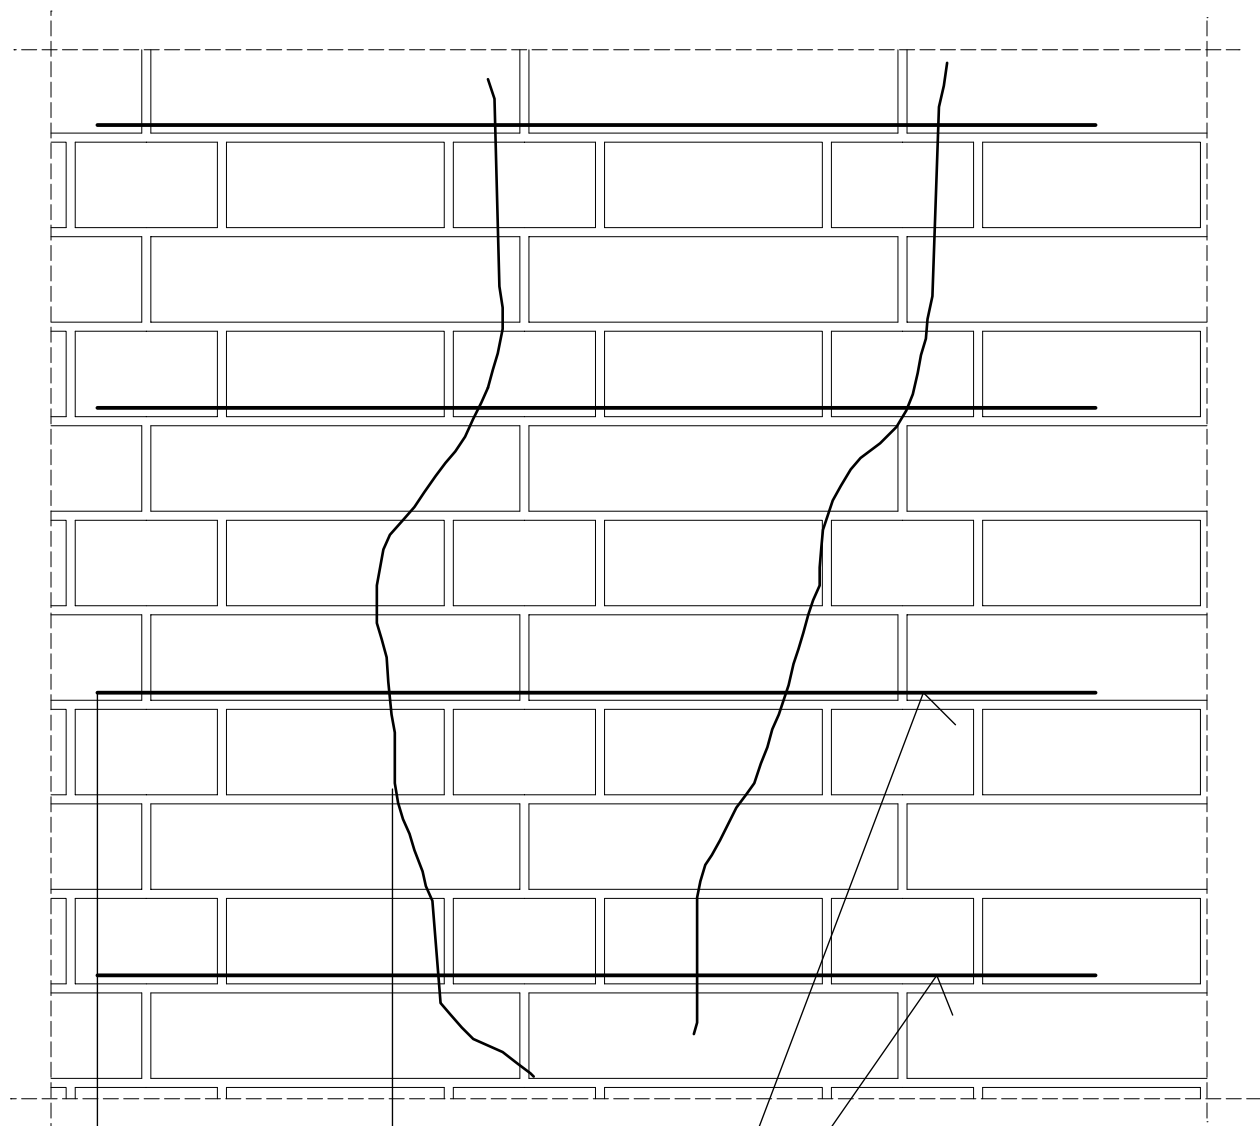

zakończenie pręta
min. 50 cm od rysy

Pręty $\varnothing 6$ ze stali austenicznej
nierdzewnej w co 3 bądź 4 spoinie.
Po osadzeniu prętów metodą iniekcji
zapełnić szczeliny, kawerny i inne ubytki
w murze ciekłym wypełniaczem wstrzykiwanym
pod ciśnieniem do osłabionego muru.


UWAGA:

Szczegółowe zasady wykonania wzmocnień murów
i nadproży określono w pkt. 4.1. opisu technicznego.

Opracowanie zawiera:
"WYDZIELENIE Z DOKUMENTACJI
PRZETARGOWEJ z 2023 r. PRZEDMIOTU
ZAMÓWIENIA PRAC ZWIĄZANYCH
Z KONTYNUACJĄ TERMOMODERNIZACJI
BUDYNKU w SZCZECINIE przy ul. Matejki 6b"

Data aktualizacji:
12.2024 r.


JEDNOSTKA PROJEKTOWA:		
MB-MAXIPROJEKT		
75-227 Koszalin ul. Morska 60/9		
INWESTOR:		
Wojewódzki Inspektorat Ochrony Roślin i Nasiennictwa w Koszalinie		
75-411 Koszalin, ul. Partyzantów 7-9		
NAZWA PRZEDSIĘWZIĘCIA:		
Wzmocnienie konstrukcji budynku w zakresie wzmocnienie ścian, nadproży, balkonów		
OBIEKT:		
BUDYNEK UŻYTECZNOŚCI PUBLICZNEJ		
ADRES OBIEKTU:		
71-615 Szczecin		
ul. Jana Matejki 6B		
dz.nr 110/2 obręb 1017, gmina Szczecin		
BRANŻA KONSTRUKCYJNA		
PROJEKTANT:		
mgr inż. Rajmund Pluto-Prądyński		
nr upr. bud. UAN/N/7210/296/86		
nr izby zawod. ZAP/BO/2360/01		
SPRAWDZAJĄCY:		
inż. Zdzisław Baranowski		
nr upr. bud. UAN/N/7210/542/87		
nr izby zawod. ZAP/BO/2209/01		
TYTUŁ RYSUNKU:		
Szczegół wzmocnienia murów i nadproży		
DATA AKTUALIZACJI:	SKALA:	NR RYSUNKU:
XII.2024		K-2

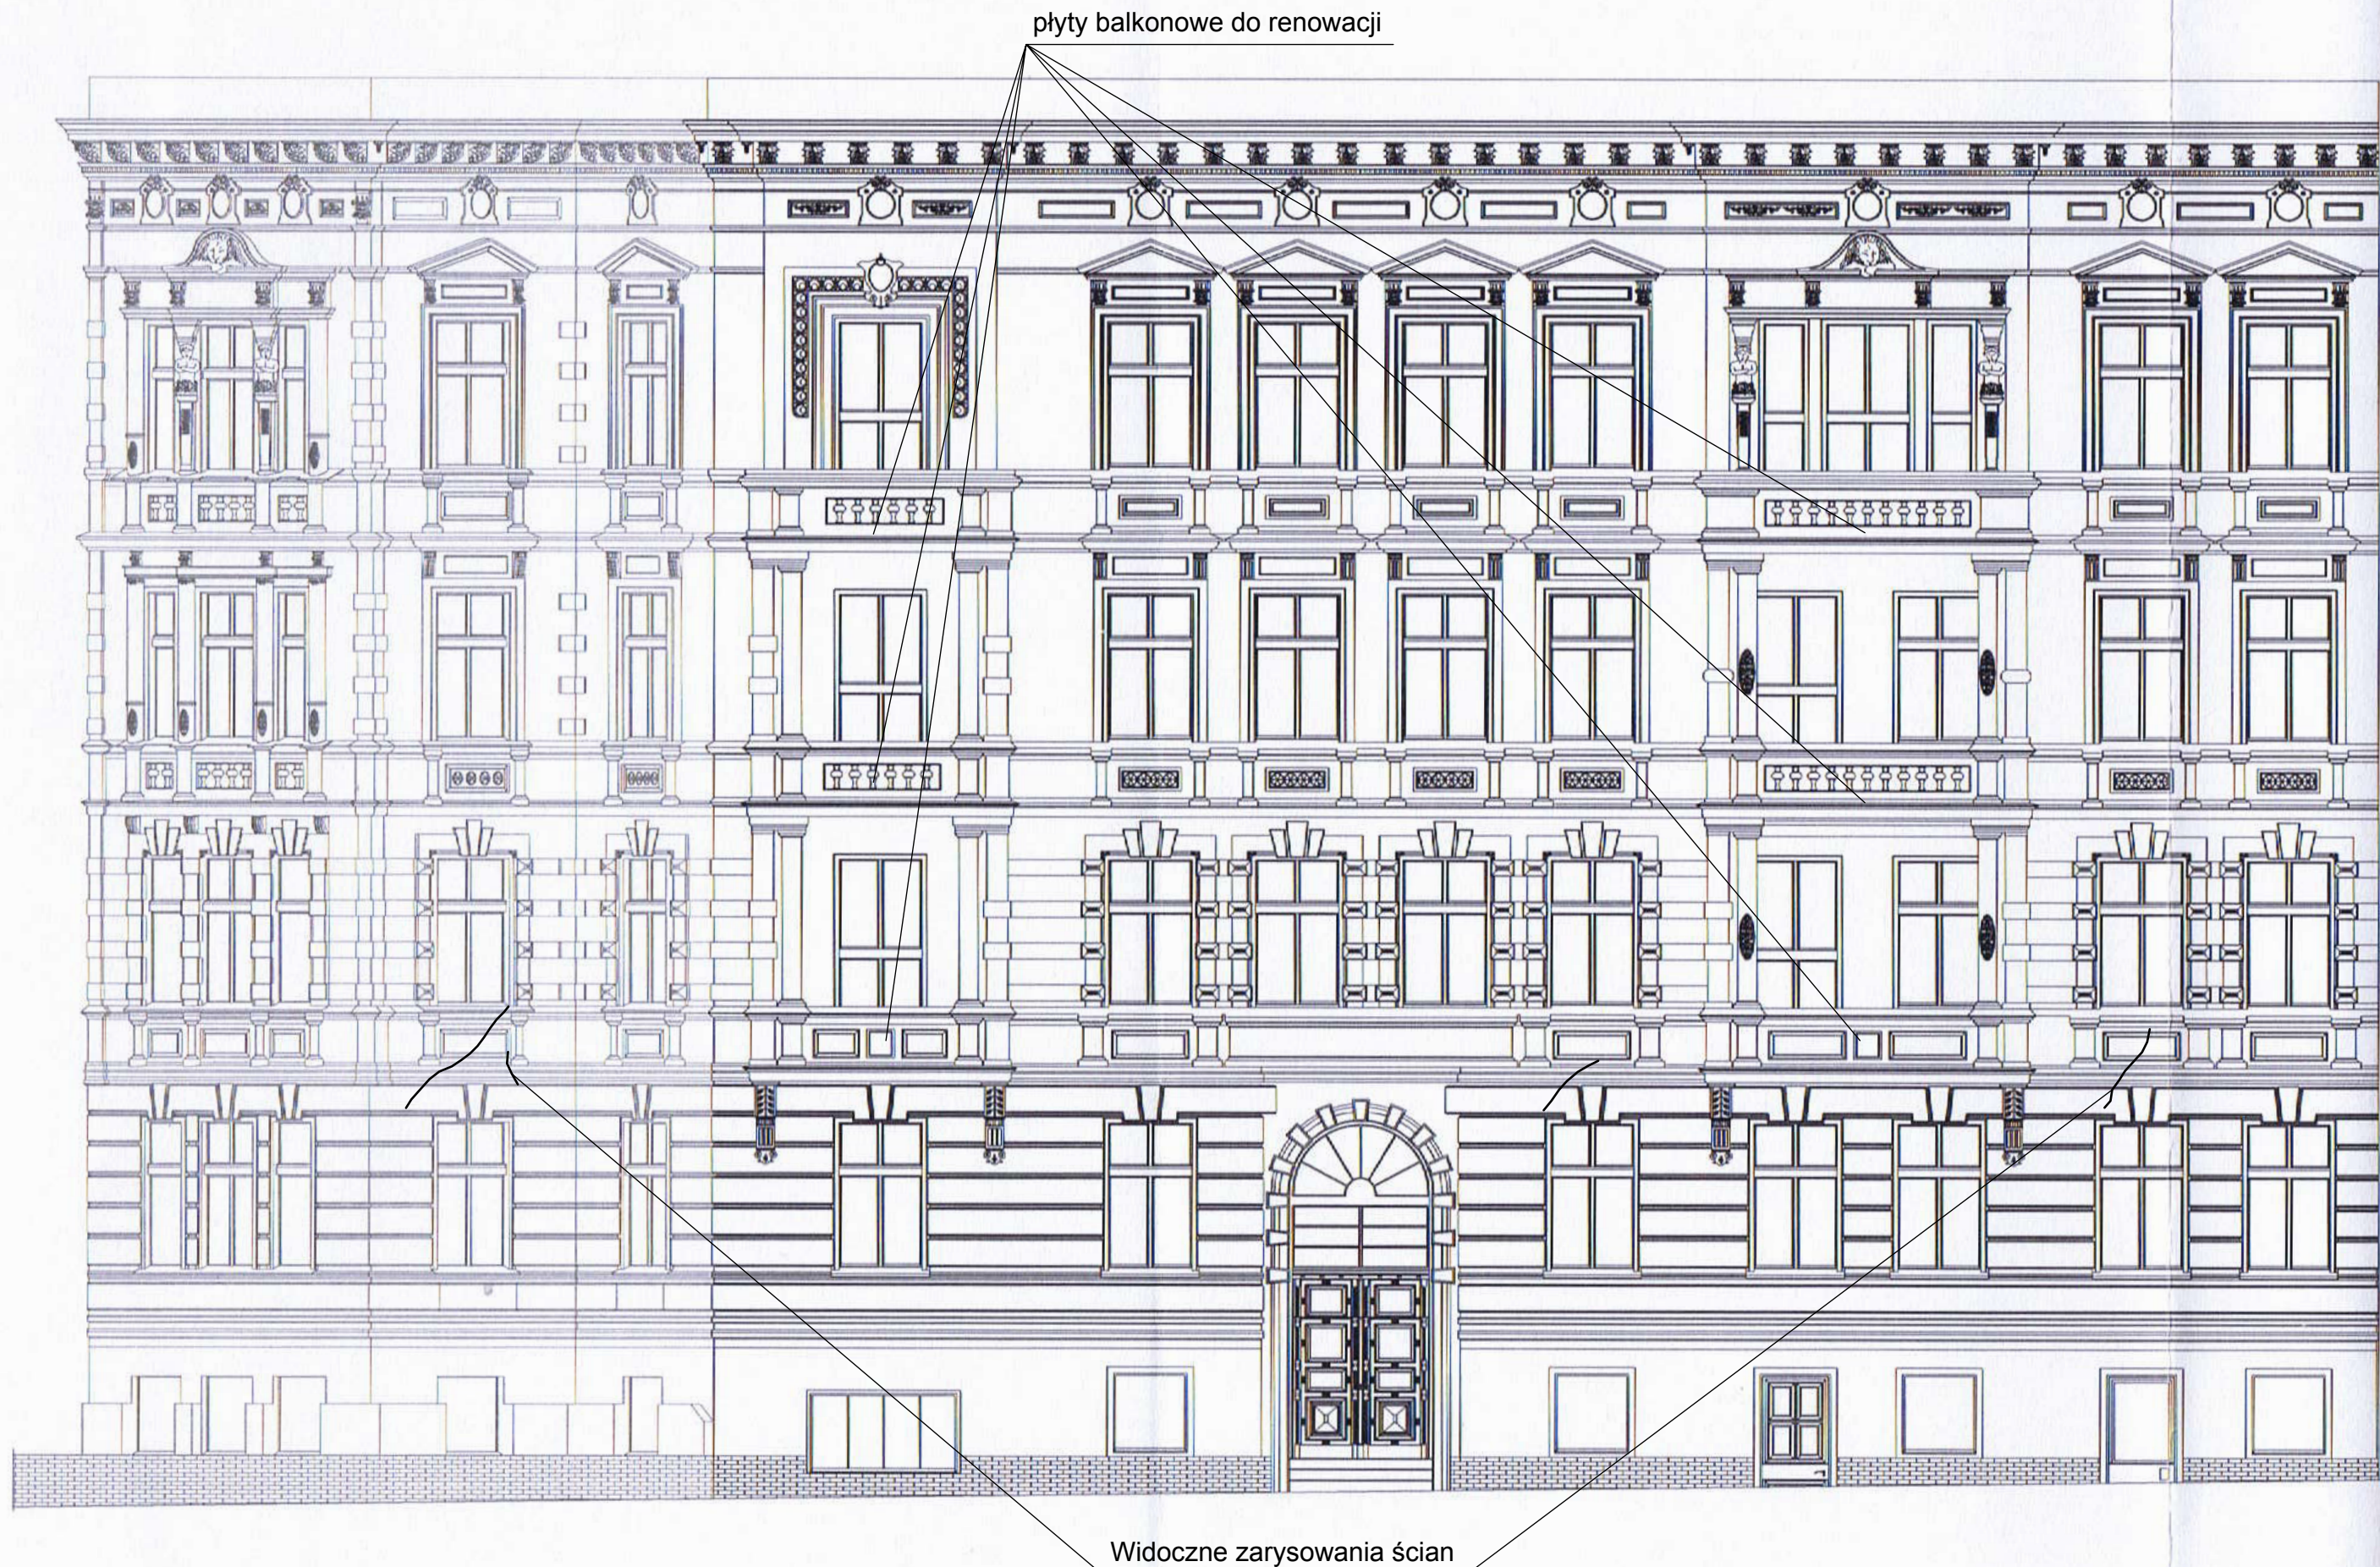

Opracowanie zawiera:
"WYDZIELENIE Z DOKUMENTACJI
PRZETARGOWEJ z 2023 r.
PRZEDMIOTU ZAMÓWIENIA PRAC
ZWIĄZANYCH Z KONTYNUACJĄ
TERMOMODERNIZACJI BUDYNKU
w SZCZECINIE przy ul. Matejki 6b"

Data aktualizacji:
12.2024 r.

JEDNOSTKA PROJEKTOWA:		
MB-MAXIPROJEKT		
75-227 Koszalin ul. Morska 60/9		
INWESTOR:		
Wojewódzki Inspektorat Ochrony Roślin i Nasiennictwa w Koszalinie		
75-411 Koszalin, ul. Partyzantów 7-9		
NAZWA PRZEDSIĘWZIĘCIA:		
Wzmocnienie konstrukcji budynku w zakresie wzmocnienie ścian, nadproży, balkonów		
OBIEKT:		
BUDYNEK UŻYTECZNOŚCI PUBLICZNEJ		
ADRES OBIEKTU:		
71-615 Szczecin		
ul. Jana Matejki 6B		
dz.nr 110/2 obręb 1017, gmina Szczecin		
BRANŻA KONSTRUKCYJNA		
PROJEKTANT:		
mgr inż. Rajmund Pluto-Prądzynski		
nr upr. bud. UAN/N/7210/296/86		
nr izby zawod. ZAP/BO/2360/01		
SPRAWDZAJĄCY:		
inż. Zdzisław Baranowski		
nr upr. bud. UAN/N/7210/542/87		
nr izby zawod. ZAP/BO/2209/01		
TYTUŁ RYSUNKU:		
Elewacja zachodnia		
DATA	SKALA:	NR RYSUNKU:
AKTUALIZACJI:		
XII.2024	1:100	K-4

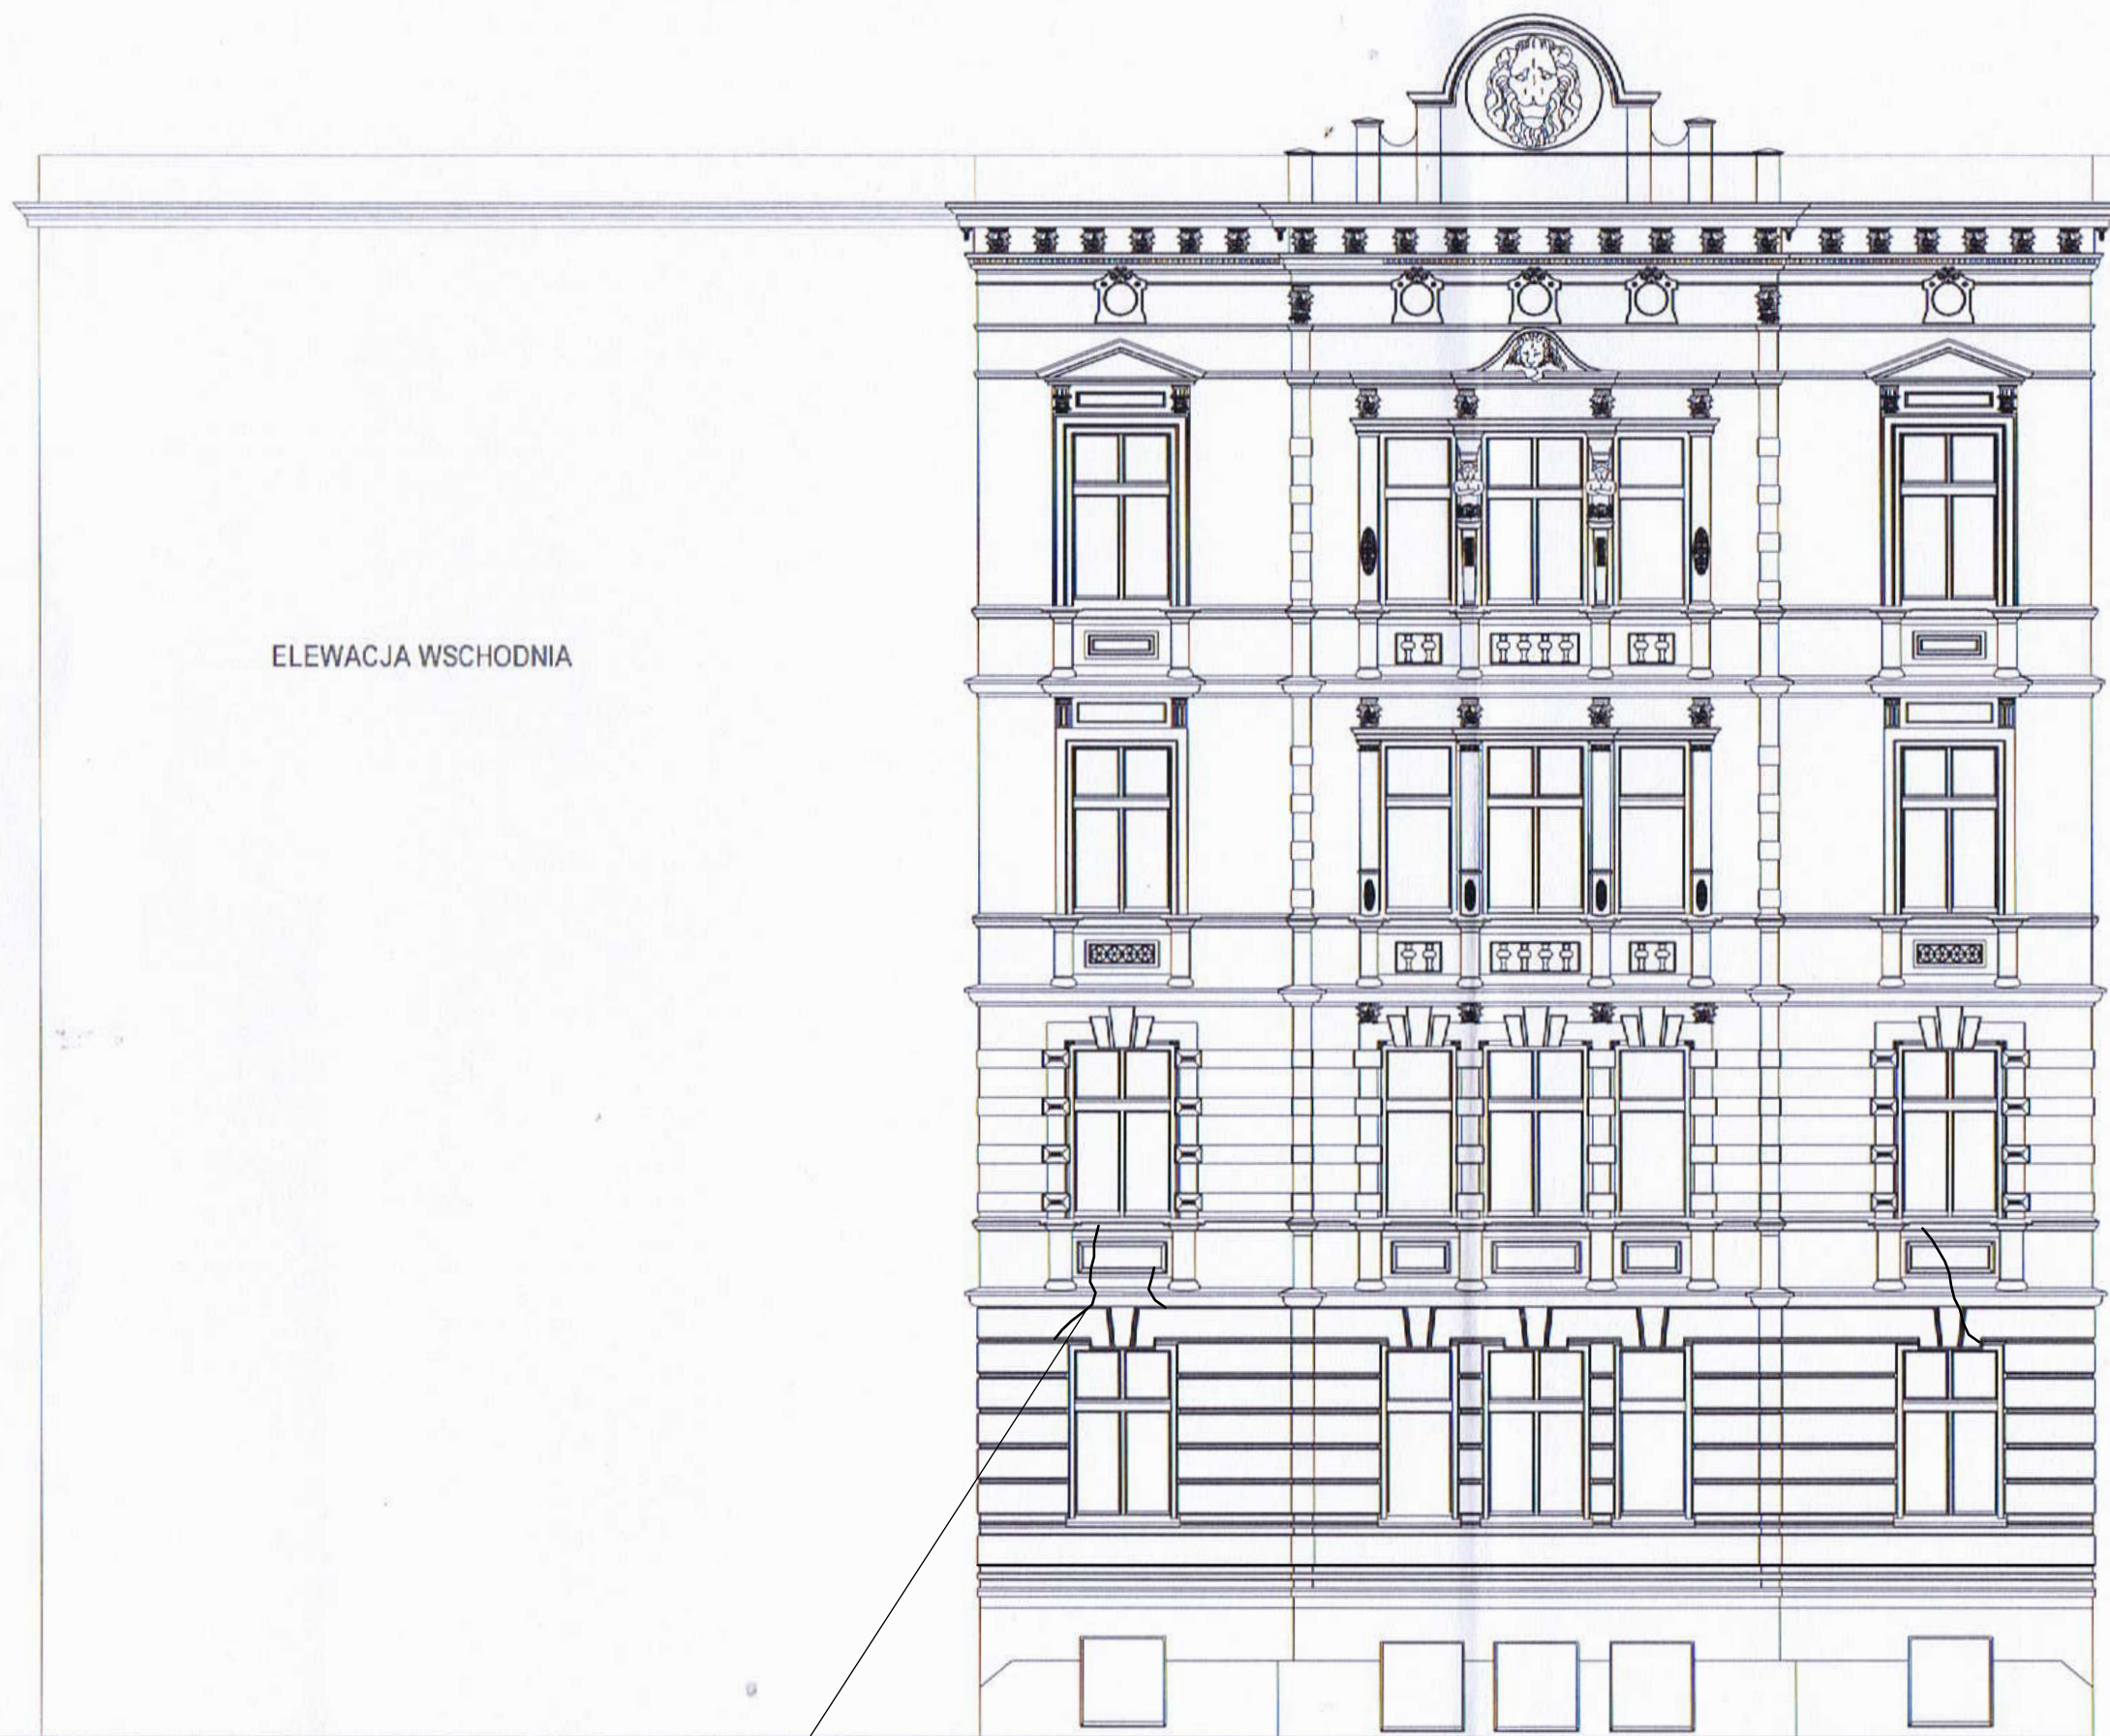

ELEWACJA WSCHODNIA

ELEWACJA ZACHODNIA

Opracowanie zawiera:
"WYDZIELENIE Z DOKUMENTACJI
PRZETARGOWEJ z 2023 r.
PRZEDMIOTU ZAMÓWIENIA PRAC
ZWIĄZANYCH Z KONTYNUACJĄ
TERMOMODERNIZACJI BUDYNKU
w SZCZECINIE przy ul. Matejki 6b"

Data aktualizacji:
12.2024 r.

Zarysowania ścian

JEDNOSTKA PROJEKTOWA:		
MB-MAXIPROJEKT		
75-227 Koszalin ul. Morska 60/9		
INWESTOR:		
Wojewódzki Inspektorat Ochrony Roślin i Nasiennictwa w Koszalinie		
75-411 Koszalin, ul. Partyzantów 7-9		
NAZWA PRZEDSIĘWZIĘCIA:		
Wzmocnienie konstrukcji budynku w zakresie wzmocnienie ścian, nadproży, balkonów		
OBIEKT:		
BUDYNEK UŻYTECZNOŚCI PUBLICZNEJ		
ADRES OBIEKTU:		
71-615 Szczecin ul. Jana Matejki 6B dz.nr 110/2 obręb 1017, gmina Szczecin		
BRANŻA KONSTRUKCYJNA		
PROJEKTANT:		
mgr inż. Rajmund Pluto-Prądzyński nr upr. bud. UAN/N/7210/296/86 nr izby zawod. ZAP/BO/2360/01		
SPRAWDZAJĄCY:		
inż. Zdzisław Baranowski nr upr. bud. UAN/N/7210/542/87 nr izby zawod. ZAP/BO/2209/01		
TYTUŁ RYSUNKU:		
Elewacja północna		
DATA AKTUALIZACJI:	SKALA:	NR RYSUNKU:
XII.2024	1:100	K-5



Opracowanie zawiera:
"WYDZIELENIE Z DOKUMENTACJI
PRZETARGOWEJ z 2023 r.
PRZEDMIOTU ZAMÓWIENIA PRAC
ZWIĄZANYCH Z KONTYNUACJĄ
TERMOMODERNIZACJI BUDYNKU
w SZCZECINIE przy ul. Matejki 6b"

Data aktualizacji:
12.2024 r.

JEDNOSTKA PROJEKTOWA:		
MB-MAXIPROJEKT		
75-227 Koszalin ul. Morska 60/9		
INWESTOR:		
Wojewódzki Inspektorat Ochrony Roślin i Nasiennictwa w Koszalinie		
75-411 Koszalin, ul. Partyzantów 7-9		
NAZWA PRZEDSIĘWZIĘCIA:		
Wzmocnienie konstrukcji budynku w zakresie wzmocnienie ścian, nadproży, balkonów		
OBIEKT:		
BUDYNEK UŻYTECZNOŚCI PUBLICZNEJ		
ADRES OBIEKTU:		
71-615 Szczecin ul. Jana Matejki 6B		
dz.nr 110/2 obręb 1017, gmina Szczecin		
BRANŻA KONSTRUKCYJNA		
PROJEKTANT:		
mgr inż. Rajmund Pluto-Prądzynski		
nr upr. bud. UAN/N/7210/296/86		
nr izby zawod. ZAP/BO/2360/01		
SPRAWDZAJĄCY:		
inż. Zdzisław Baranowski		
nr upr. bud. UAN/N/7210/542/87		
nr izby zawod. ZAP/BO/2209/01		
TYTUŁ RYSUNKU:		
Elewacja wschodnia		
DATA	SKALA:	NR RYSUNKU:
AKTUALIZACJI:		
XII.2024	1:100	K-6