




ŚCIANA OPOROWA I-J W KM 0+085 – 0+114

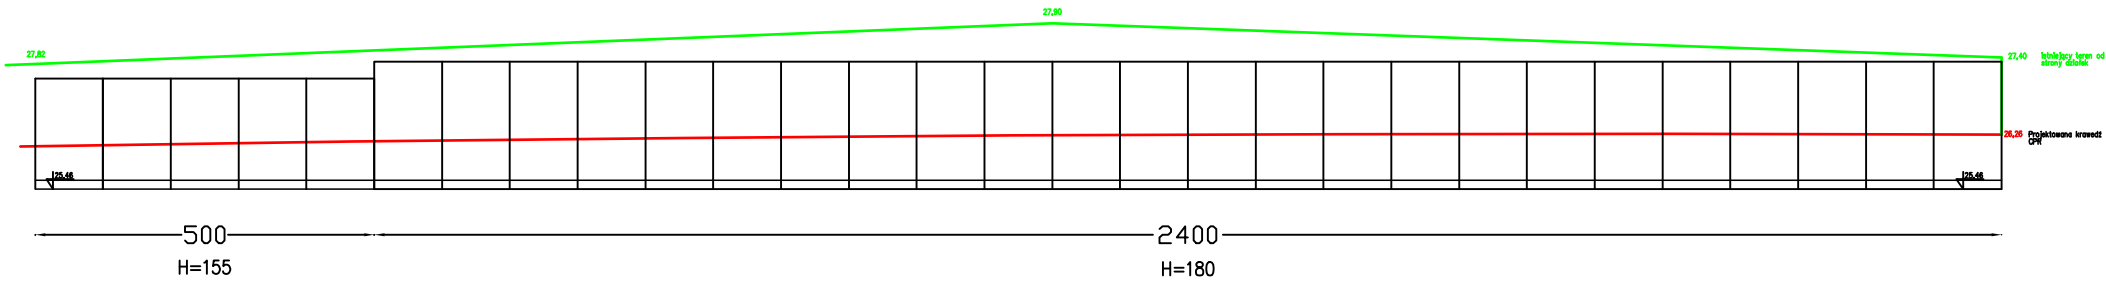

ŚCIANA OPOROWA I-J W KM 0+120 – 0+153

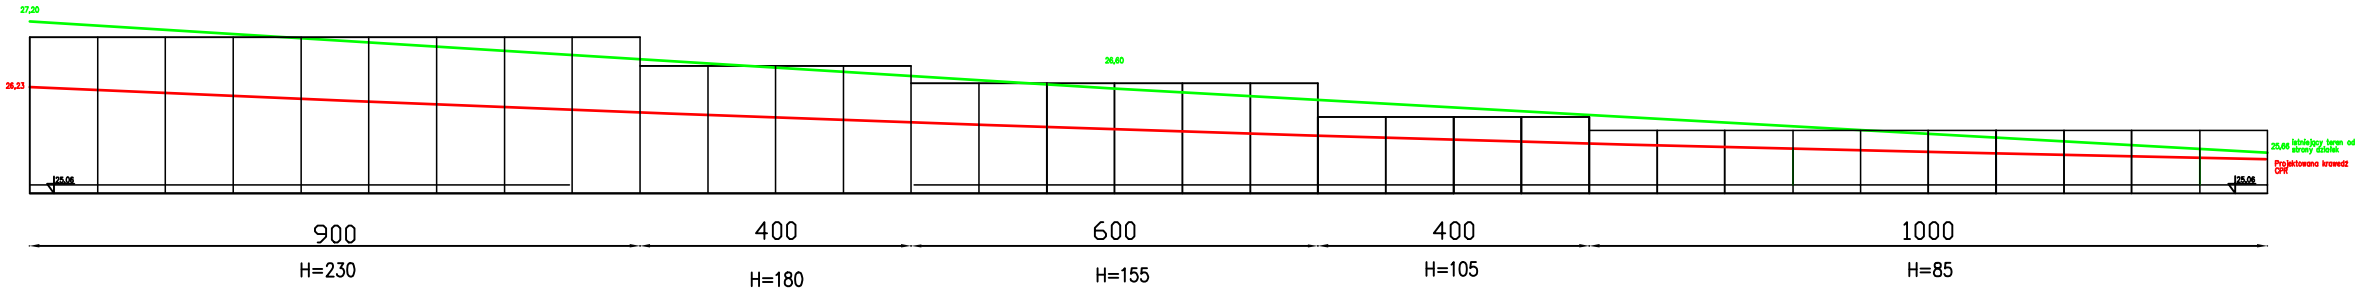

ŚCIANA OPOROWA D-C W KM 0+120,40 – 0+138,40

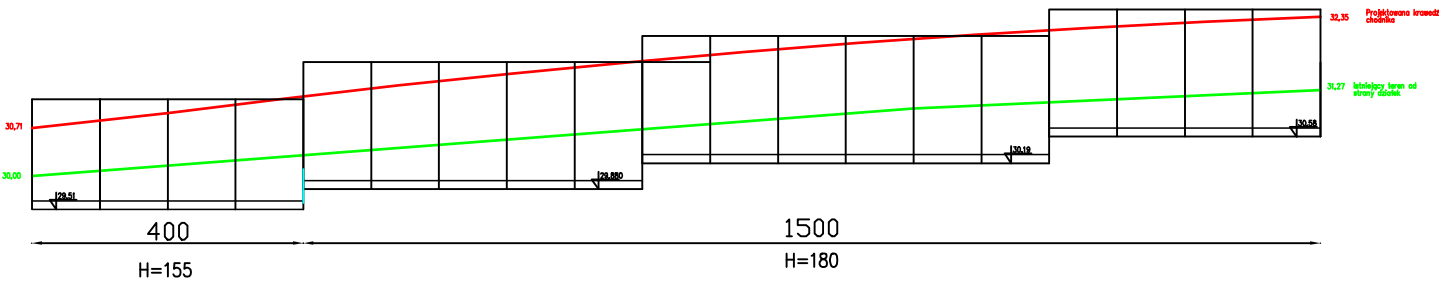

1. zamontować wzdłuż tylnej ściany między uchwytami montażowymi pręt fi 16 zapobiegający klawiszowaniu elementów
2. połączenia elementów zabezpieczyć od strony zasypu pasami z papy termozgrzewalnej szerokości 20 cm
3. konstrukcje podbudowy wykonać jak w szczegółach przekrojów normalnych, dostosowując szerokość do szerokości stopy
4. zasypkę elementów wykonać materiałem nasypowym niewysadzinowym
5. wykonać drenaż wzdłuż muru przy stopie z rur fi 50 i włączyć do wpustów dla odcinka I-J Wp12L i Wp11L, odcinek D-C do studni Kd7.13.10.5

ELEMENT PREFABRYKOWANY	H WYSOKOŚĆ CM	L DŁ STOPY CM	S GR ŚCIANKI CM	IŁOŚĆ ELEMENTÓW
ŚCIANA OPOROWA I-J W KM 0+085–0+114				
L WEWNĘTRZNA STRONA LICOWANA	155	85	12	5
L WEWNĘTRZNA STRONA LICOWANA	180	100	12	24
ŚCIANA OPOROWA I-J W KM 0+120–0+153				
L WEWNĘTRZNA STRONA LICOWANA	230	135	12	9
L WEWNĘTRZNA STRONA LICOWANA	180	100	12	4
L WEWNĘTRZNA STRONA LICOWANA	155	85	12	6
L WEWNĘTRZNA STRONA LICOWANA	105	60	12	4
L WEWNĘTRZNA STRONA LICOWANA	85	50	12	10
ŚCIANA OPOROWA D-C W KM 0+120,40 – 0+138,40				
L WEWNĘTRZNA STRONA LICOWANA	155	85	12	4
L WEWNĘTRZNA STRONA LICOWANA	180	100	12	15

Przedsiębiorstwo Projektowo-Usługowe MARKUB ul. Kajki 4 ; 82-440 Dzierżgoń				
Nazwa i adres obiektu	Przebudowa drogi gminnej relacji osiedle Judyty - ul. 3 go Maja			Nr rys. 11
Tytuł	PROFIL MURU OPOROWEGO			
Projektował	inż. Arkadiusz Goteblewski upr. nr 388/Gd/202	Podpis	Data	Skala
Opracował	mgr inż. Tomasz Hryniewicz		MARZEC 2025	1:100