


MAPA ZASADNICZA
SKALA 1:500
obr. Bobolice 2 0002: dz. 286

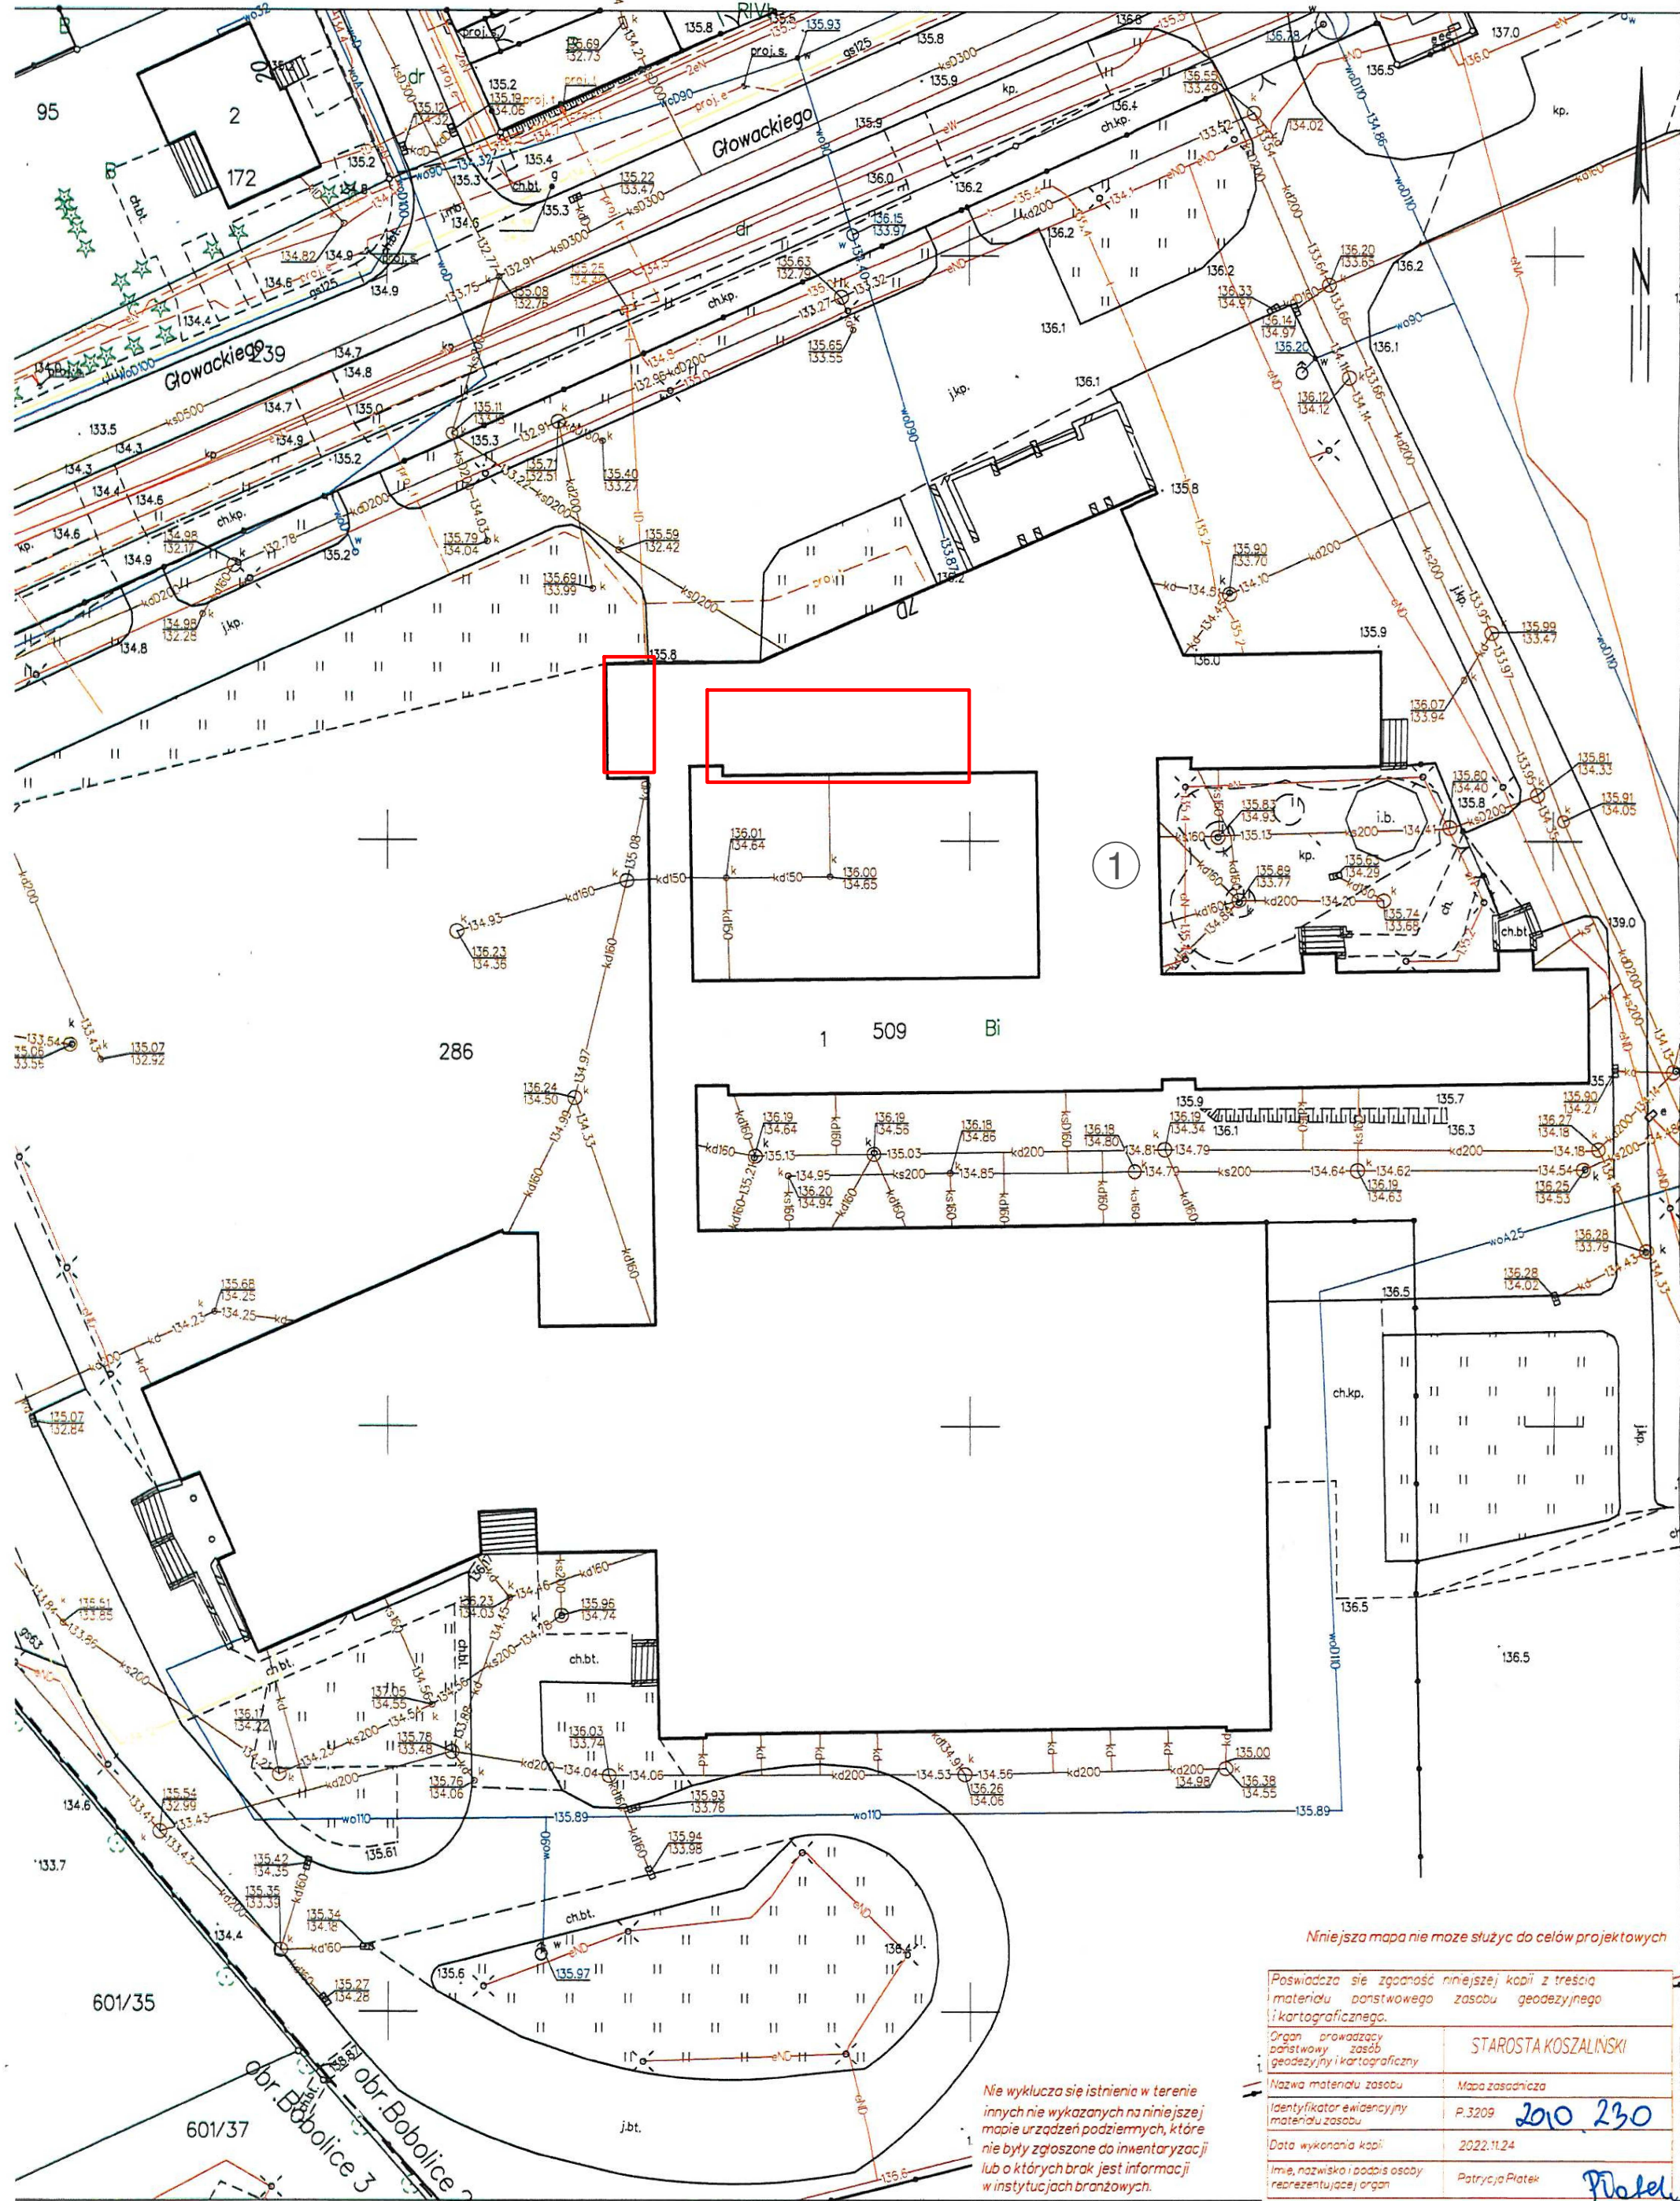

LEGENDA:

- 1

- ISTNIEJĄCY BUDYNEK SZKOŁY - PROJEKTOWANA PRZEBUDOWA POMIESZCZEŃ
- LOKALIZACJA POMIESZCZEŃ OBJĘTYCH PRZEBUDOWĄ

Koszalin dn. 2022-11-24
Sporządził(a) wydruk: Patrycja Patek

Niniejsza mapa nie może służyć do celów projektowych

Posiada się zgodność niniejszej kopii z treścią materiału podstawowego zasobu geodezyjnego i kartograficznego.	
Organ prowadzący podstawowy zasób geodezyjny i kartograficzny	STAROSTA KOSZALINSKI
Nazwa materiału zasobu	Mapa zasadnicza
Identyfikator ewidencyjny materiału zasobu	P.3209 2010.230
Data wykonania kopii	2022.11.24
Imię, nazwisko i podpis osoby reprezentującej organ	Patrycja Patek

JT	JT Architecture Ltd Farfield Park, Rotherham S63 5DB Adres do korespondencji: Niedzwiedz 104 77-300 Czuchów		tel. kom. 0 509 083 621 tel. kom. 0 805 855 076 e-mail: j-projekt@wp.pl www.jtarchitecture.pl	
	Inwestor: Adres: GMINA BOBOLICE UL. RATUSZOWA 1 78-020 BOBOLICE			
	Objekt: BUDYNEK OŚWIATOWY- SZKOŁA PODSTAWOWA im. H. Sienkiewicza			
	Adres: 78-020 BOBOLICE UL. GŁOWACKIEGO 7d dz. nr 286			
	Temat: PRZEBUDOWA CZĘŚCI POMIESZCZEŃ BUDYNKU SZKOŁY.			
Nazwa rysunku:	PLAN SYTUACYJNY DZIAŁKI NR 286		Rys. nr 1	Skala 1:500
Autorzy opracowania:	Imię i Nazwisko uprawnienia			Data Podpis
Projektant architektury:	mgr inż. arch. MARIUSZ SZCZEPÓCKI Upr. bud. nr 102/POCK/M/2019 do projektowania w specjalności architektonicznej bez ograniczeń			01.12.2022r.