

MSC. NIWISKA GRUSZCZYŃSKIE

Mapa w skali 1:1000

LEGENDA


odcinki drogi objęte budową oświetlenia ulicznego, 4 lampy solarnedz.		
dr. nr 707 i 784	744	285.7

Uwagi:

1/ lampy solarne;

2/ podane numery działek ewidencyjnych dotyczą odcinków drogowych przewidzianych do oświetlenia, numery te nie wskazują, że na tych działkach należy umieścić oświetlenie uliczne.

planowane orientacyjne lokalizacja lamp solarnych

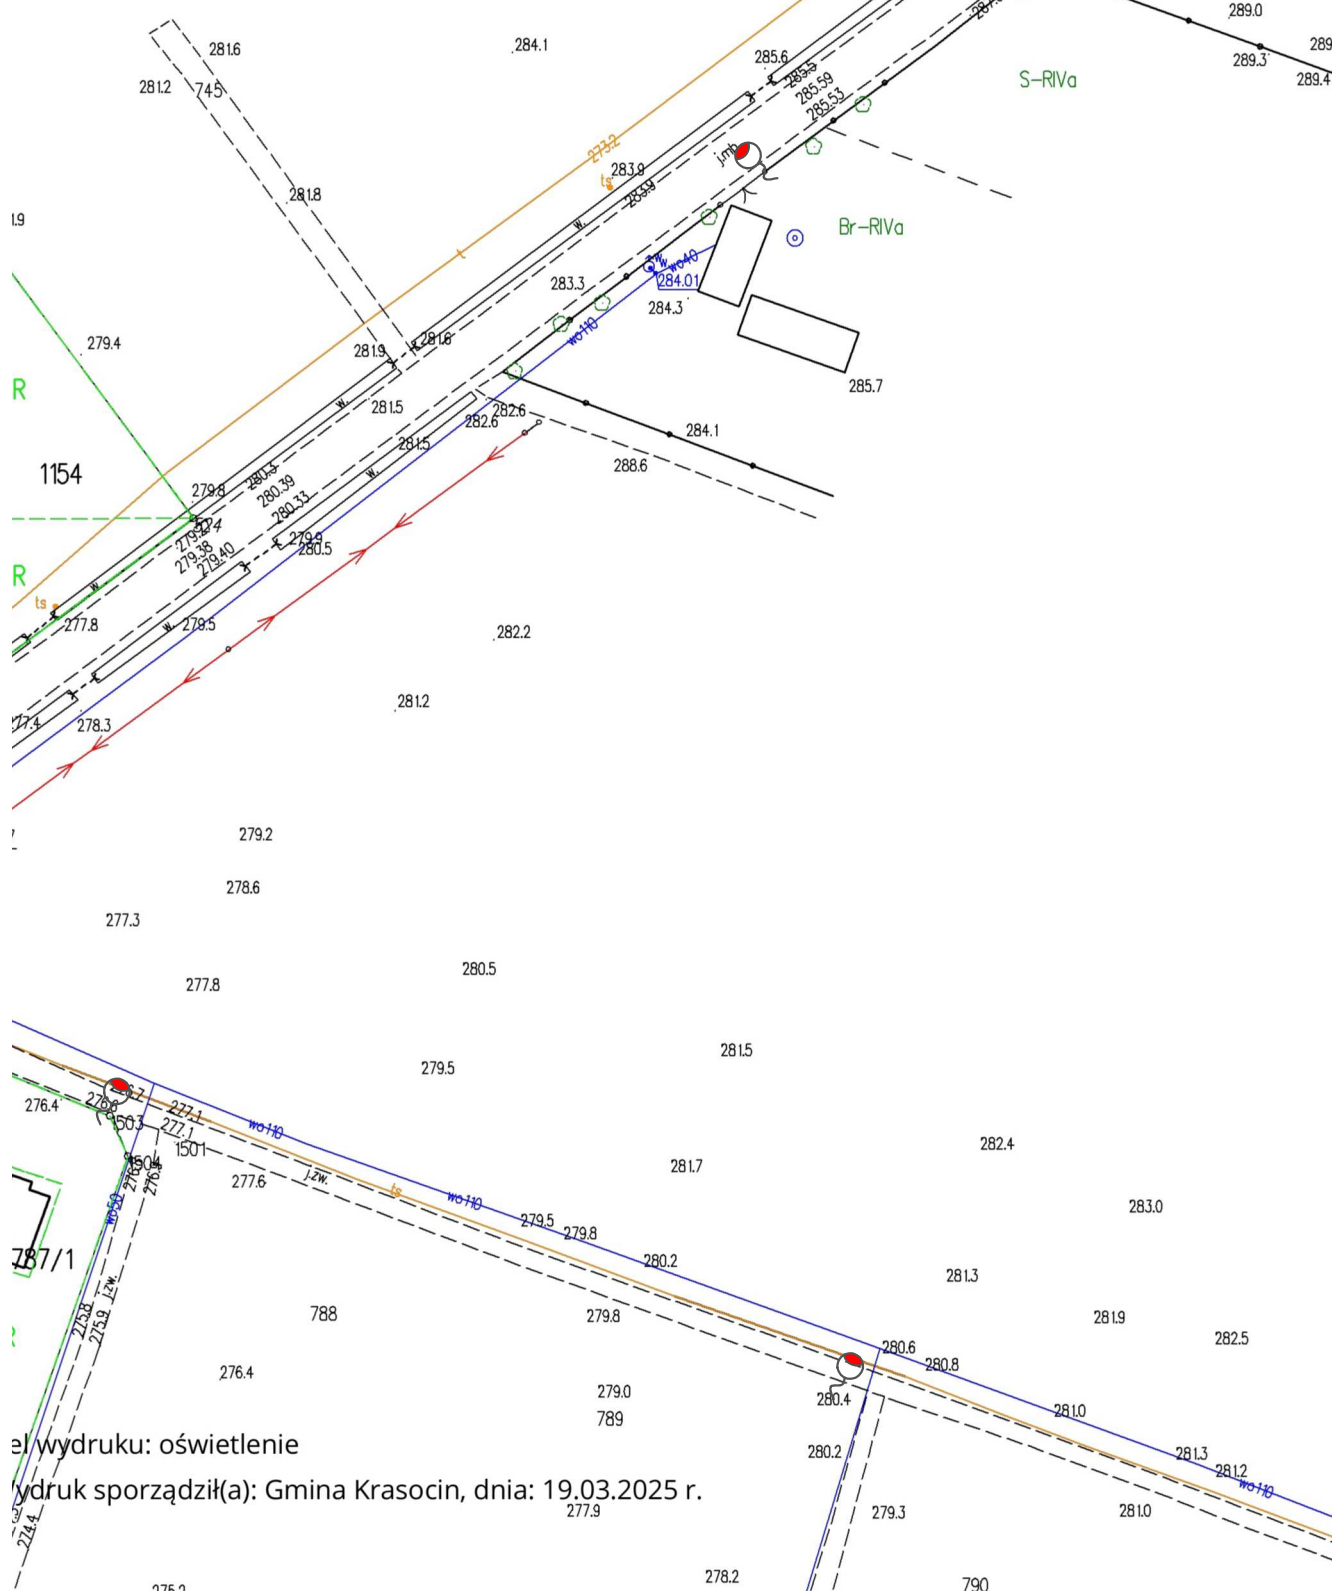

el/wydruku: oświetlenie

Wydruk sporządził(a): Gmina Krasocin, dnia: 19.03.2025 r.