

USŁUGI PROJEKTOWO – KOSZTORYSOWE
Maciej Skubiszyński
ul. Akacyjowa 19 - 66-400 Gorzów Wlkp
tel. kom. 602 183 149 mail. mskubiszynski@gazeta.pl

PRZEDMIAR ROBÓT

Branża	Koszty
Obiekt	Remont jednej celi
Adres	ul. Podmiejska 17 66-400 Gorzów Wielkopolski
Zamawiający	Zakład Karny w Gorzowie Wielkopolskim ul. Podmiejska 17 66-400 Gorzów Wielkopolski

Opracował kosztorysant	Maciej Skubiszyński	14.02.2025	
---------------------------	---------------------	------------	--

ZAWARTOŚĆ TECZKI

1. Opis – założenia kosztorysowe
2. Przedmiar robót

ZAŁOŻENIA KOSZTORYSOWE **Przedmiar robót**

1 . Zakres opracowania – ogólna charakterystyka robót:

Zakresem opracowania objęto opracowanie przedmiaru robót budowlanych **Remontu jednej celi w Zakładzie Karnym w Gorzowie Wielkopolskim przy ul. Podmiejskiej 17.**

Spis działów kosztorysu;

- 1 CELA**
- 1.1 Roboty zabezpieczające**
- 1.2 Roboty rozbiórkowe**
 - 1.2.1 roboty budowlane
 - 1.2.1.1 toaleta
 - 1.2.1.2 ceta
 - 1.2.2 roboty elektryczne
 - 1.2.3 roboty sanitarne
- 1.3 Roboty remontowe**
 - 1.3.1 instalacje elektryczne
 - 1.3.2 instalacje sanitarne
 - 1.3.3 budowlane
 - 1.3.3.1 toaleta
 - 1.3.3.2 ceta

Kody wspólnego słownika zamówień CPV

CPV 45111300-1 Roboty rozbiórkowe
CPV 45262520-2 Roboty murowe
CPV 44112220-6 Podłogi z tworzyw sztucznych
CPV 45324000-4 Roboty w zakresie okładziny tynkowej
CPV 45442120-4 Malowanie budowli i zakładanie okładzin ochronnych
CPV 45421100-5 Instalowanie drzwi i okien, i podobnych elementów
CPV 45310000-3 Roboty instalacyjne elektryczne
CPV 45332000-3 Roboty instalacyjne wodne i kanalizacyjne
CPV 45331100-7 Instalowanie centralnego ogrzewania

2 . Podstawa opracowania


- Pomiary z natury - wizja lokalna,
- Ustalenia z dysponentem,
- Kosztorysowe Normy Nakładów Rzeczowych KNNR,
- Katalogi Nakładów Rzeczowych KNR,
- Rozporządzenie Ministra Rozwoju i Technologii z dnia 20 grudnia 2021r. Dz.U. 2021 poz. 2458 W sprawie określenia metod i podstaw sporządzania kosztorysu inwestorskiego, obliczania planowanych kosztów prac projektowych oraz planowanych kosztów robót budowlanych określonych w programie funkcjonalno – użytkowym.
- Rozporządzenie Ministra Rozwoju i Technologii z dnia 20 grudnia 2021r. Dz.U. 2021 poz. 2454 W sprawie szczegółowego zakresu i formy dokumentacji projektowej, specyfikacji technicznych wykonania i odbioru robót budowlanych oraz programu funkcjonalno – użytkowego.

Opracował
Maciej Skubiszyński
14 luty 2025r.

INWENTARYZACJA


INWENTARYZACJA

1:50

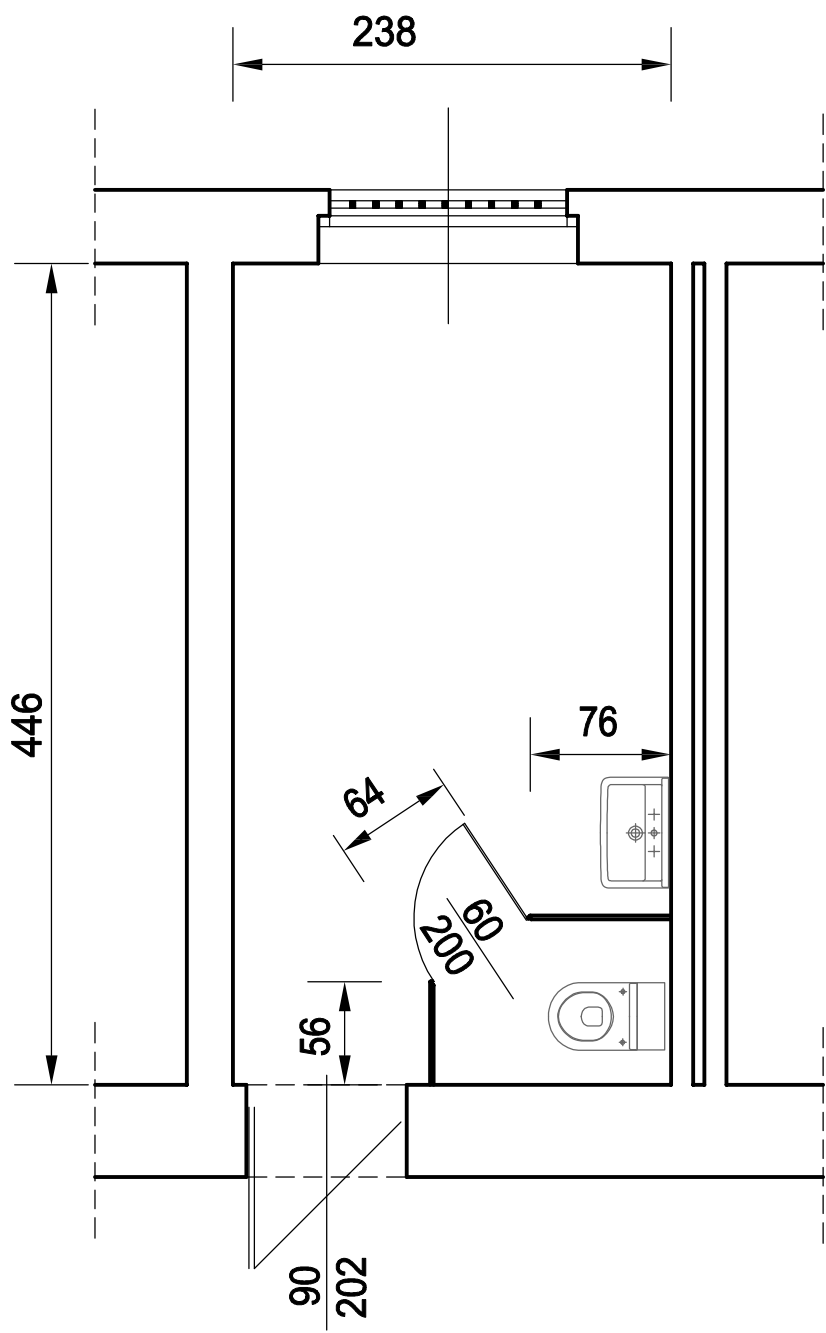

PROPOZYCJA REMONTU

1:50

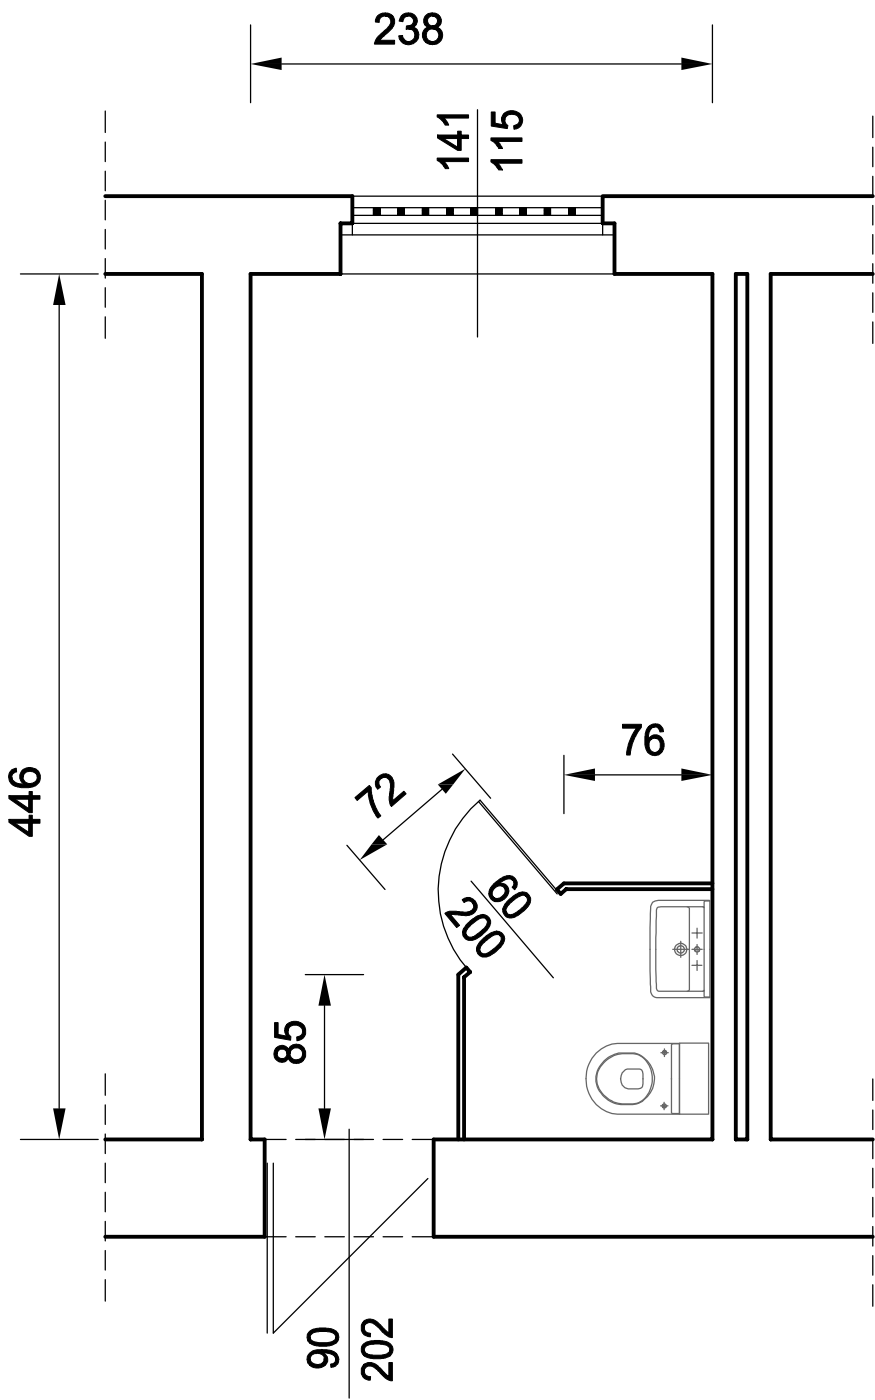

Lp.	Podstawa	Opis i wyliczenia	j.m.	Poszcz.	Razem
1		CELA			
1.1		Roboty zabezpieczające			
1 d.1.1	KNR-W 4-01 1216-01	Zabezpieczenie podłóg folią	m ²		
		20	m ²	20,000	
				RAZEM	20,000
2 d.1.1	KNR AT-38 0104-02	Zabezpieczenie okien i drzwi folią	m ²		
		1,41*1,14+0,90*2,02*2	m ²	5,243	
				RAZEM	5,243
3 d.1.1	KNR 4-01 1215-08	Mycie po robotach posadzek	m ²		
		20	m ²	20,000	
				RAZEM	20,000
1.2		Roboty rozbiórkowe			
1.2.1		roboty budowlane			
1.2.1.1		toaleta			
4 d.1.2. 1.1	KNR 4-01 0811-07	Rozebranie posadzki z płytek na zaprawie cementowej	m ²		
		1,07	m ²	1,070	
				RAZEM	1,070
5 d.1.2. 1.1	KNR W-01 0102-01	Przygotowanie podłoża anhydrytowych pod podkłady - szlifowanie	m ²		
		1,07	m ²	1,070	
				RAZEM	1,070
6 d.1.2. 1.1	KNR 4-01 0819-15	Rozebranie wykładziny ściennej z płytek	m ²		
		1,62*[0,90+1,29+0,56+0,62+0,76]-1,62*0,60	m ²	5,719	
				RAZEM	5,719
7 d.1.2. 1.1	KNR 4-01 0354-09	Wykucie z muru ościeżnic stalowych drzwiowych o powierzchni do 2 m2	szt.		
		1	szt.	1,000	
				RAZEM	1,000
8 d.1.2. 1.1	KNR 4-01 0348-02	Rozebranie ścianki z cegieł o grubości 1/4 ceg. na zaprawie cementowo-wapiennej wraz z tynkiem	m ²		
		2,99*[0,90+1,29+0,56+0,62+0,76]-2,00*0,60	m ²	11,149	
				RAZEM	11,149
9 d.1.2. 1.1	KNR 4-01 1202-08	Zeskrobanie i zmycie starej farby w pomieszczeniach o powierzchni podłogi do 5 m2	m ²		
		1,07+[2,99-1,62]*[0,90+1,29+0,56+0,62+0,76]	m ²	6,728	
				RAZEM	6,728
10 d.1.2. 1.1	KNR 4-01 0106-04	Usunięcie z budynku gruzu	m ³		
		poz.4*0,03+poz.6*0,03+poz.8*0,08+poz.9*0,001	m ³	1,102	
				RAZEM	1,102
11 d.1.2. 1.1	KNR 4-01 0108-09 0108-10	Wywiezienie gruzu spryzmowanego samochodami skrzyniowymi na odległość 14 km - wraz z kosztami utylizacji	m ³		
		poz.10	m ³	1,102	
				RAZEM	1,102
1.2.1.2		cela			
12 d.1.2. 1.2	KNR 4-01 0354-12	Wykucie z muru podokienników betonowych z lastryko	m		
		1,20	m	1,200	
				RAZEM	1,200
13 d.1.2. 1.2	KNR 4-01 0811-07	Rozebranie posadzki z płytek na zaprawie cementowej	m ²		
		9,51	m ²	9,510	
				RAZEM	9,510
14 d.1.2. 1.2	KNR W-01 0102-01	Przygotowanie podłoża anhydrytowych pod podkłady - szlifowanie	m ²		

Lp.	Podstawa	Opis i wyliczenia	j.m.	Poszcz.	Razem
		9,51	m ²	9,510	
				RAZEM	9,510
15 d.1.2. 1.2	KNR 4-01 0819-15	Rozebranie wykładziny ściennej z płytek	m ²		
		0,84*[0,845+0,46]	m ²	1,096	
				RAZEM	1,096
16 d.1.2. 1.2	KNR 4-01 1208-02	Ługowanie farby olejnej z tynków ścian	m ²		
		1,925*[2,38+4,46+1,09+3,54]-1,925*0,90	m ²	20,347	
				RAZEM	20,347
17 d.1.2. 1.2	KNR 4-01 1202-08	Zeskrobanie i zmycie starej farby w pomieszczeniach o powierzchni podłogi do 5 m2	m ²		
		[2,99-1,925]*[2,38+4,46+1,09+3,54]-[2,02-1,925]*0,90	m ²	12,130	
		0,30*[1,417*2+1,146]	m ²	1,194	
		0,30*[0,90+2,02*2]	m ²	1,482	
				RAZEM	14,806
18 d.1.2. 1.2	KNR 4-01 0106-04	Usunięcie z budynku gruzu	m ³		
		poz.12*0,20*0,05	m ³	0,012	
		poz.13*0,03	m ³	0,285	
		poz.15*0,03	m ³	0,033	
		poz.16*0,001	m ³	0,020	
		poz.17*0,001	m ³	0,015	
				RAZEM	0,365
19 d.1.2. 1.2	KNR 4-01 0108-09 0108-10	Wywiezienie gruzu sprzymowanego samochodami skrzyniowymi na odległość 14 km - wraz z kosztami utylizacji	m ³		
		poz.18	m ³	0,365	
				RAZEM	0,365
1.2.2		roboty elektryczne			
20 d.1.2.2	KNNR-W 9 0501-05	Demontaż opraw oświetleniowych żarowych	szt.		
		1	szt.	1,000	
				RAZEM	1,000
21 d.1.2.2	KNNR-W 9 0501-06	Demontaż opraw oświetleniowych świetłówkowych z kloszem	szt.		
		1	szt.	1,000	
				RAZEM	1,000
22 d.1.2.2	KNNR-W 9 0401-07	Demontaż nieuszczelnionego łącznika podtynkowego, natynkowego	szt.		
		2	szt.	2,000	
				RAZEM	2,000
23 d.1.2.2	KNNR-W 9 0402-05	Demontaż gniazd instalacyjnych wtykowych nieuszczelnionych podtynkowych, natynkowych	szt.		
		3	szt.	3,000	
				RAZEM	3,000
24 d.1.2.2	KNNR-W 9 0402-05	Demontaż gniazd instalacyjnych antenowych	szt.		
		1	szt.	1,000	
				RAZEM	1,000
1.2.3		roboty sanitarne			
25 d.1.2.3	KNNR 8 0225-03	Demontaż umywalki porcelanowej	kpl.		
		1	kpl.	1,000	
				RAZEM	1,000
26 d.1.2.3	KNNR 8 0225-05	Demontaż ustępu z miską porcelanową	kpl.		
		1	kpl.	1,000	
				RAZEM	1,000
27 d.1.2.3	KNR 4-02 0233-06	Demontaż podejścia odpływowego z rur z PCW o śr. 50 mm	szt.		
		1	szt.	1,000	
				RAZEM	1,000
28 d.1.2.3	KNR 4-02 0233-08	Demontaż podejścia odpływowego z rur z PCW o śr. 110 mm	szt.		
		1	szt.	1,000	
				RAZEM	1,000

Lp.	Podstawa	Opis i wyliczenia	j.m.	Poszcz.	Razem
29 d.1.2.3	KNNR 8 0122-04	Demontaż baterii ściennej umywalkowej	szt		
		1	szt	1,000	
				RAZEM	1,000
30 d.1.2.3	KNR 4-01 0336-01	Wykucie bruzd poziomych 1/4x1/2 ceg. w ścianach z cegieł na zaprawie cementowo-wapiennej	m		
		0	m	0,000	
				RAZEM	0,000
31 d.1.2.3	KNNR 8 0108-01	Demontaż rurociągu stalowego ocynkowanego o śr. 15-20 mm na ścianie	m		
		0	m	0,000	
				RAZEM	0,000
32 d.1.2.3	KNNR 8 0222-07	Demontaż rurociągu z PCW o śr. do 50 mm na ścianie	m		
		0	m	0,000	
				RAZEM	0,000
33 d.1.2.3	KNNR 8 0422-01	Demontaż grzejnika żeliwnego członowego o pow. ogrzewalnej do 5.0 m2	kpl.		
		1	kpl.	1,000	
				RAZEM	1,000
34 d.1.2.3	KNNR 8 0410-01	Demontaż rurociągu stalowego o połączeniach spawanych o śr. 15 mm na ścianie	m		
		6,50	m	6,500	
				RAZEM	6,500
35 d.1.2.3	KNNR 8 0412-01	Demontaż zaworu przelotowego o śr. 15-20 mm	szt		
		1	szt	1,000	
				RAZEM	1,000
1.3	Roboty remontowe				
1.3.1	instalacje elektryczne				
36 d.1.3.1	KNNR 5 0306-02	Łączniki jednobiegunowe podtynkowe w puszcze instalacyjnej	szt.		
		2	szt.	2,000	
				RAZEM	2,000
37 d.1.3.1	KNNR 5 0308-02	Gniazda instalacyjne wtyczkowe ze stykiem ochronnym podtynkowe 2-biegunowe przelotowe pojedyncze o obciążalności do 10 A i przekroju przewodów do 2.5 mm2	szt.		
		3	szt.	3,000	
				RAZEM	3,000
1.3.2	instalacje sanitarne				
38 d.1.3.2	KNNR 4 0418-07	Grzejniki stalowe dwupłytkowe o wys. 600 mm i dług. 500 mm	szt.		
		1	szt.	1,000	
				RAZEM	1,000
39 d.1.3.2	KNNR 4 0436-01	Próby z dokonaniem regulacji instalacji centralnego ogrzewania (na gorąco)	urz.		
		1	urz.	1,000	
				RAZEM	1,000
40 d.1.3.2	KNR 4-01 0336-01	Wykucie bruzd poziomych 1/4x1/2 ceg. w ścianach z cegieł na zaprawie cementowo-wapiennej	m		
		6,50	m	6,500	
				RAZEM	6,500
41 d.1.3.2	KNNR 8 0112-06	Połączenie z instalacją wody ciepłej i zimnej	szt		
		2	szt	2,000	
				RAZEM	2,000
42 d.1.3.2	KNNR 4 0112-01	Rurociągi z tworzyw sztucznych (PE) o śr. zewnętrznej 16 mm o połączeniach zgrzewanych, na ścianach w budynkach niemieszkalnych	m		
		1,50*3+2,00	m	6,500	
				RAZEM	6,500
43 d.1.3.2	KNR 4-01 0326-02	Zamurowanie bruzd poziomych o szerokości 1 ceg. z przewodami instalacyjnymi w ścianach z cegieł	m		
		6,50	m	6,500	
				RAZEM	6,500
44 d.1.3.2	KNR 4-01 0705-07	Wykonanie pasów tynku zwykłego kat. III o szerokości do 10 cm na murach z cegieł lub ścianach z betonu pokrywającego bruzdy z przewodami elektrycznymi	m		
		6,50	m	6,500	
				RAZEM	6,500

Lp.	Podstawa	Opis i wyliczenia	j.m.	Poszcz.	Razem
45 d.1.3.2	KNNR 4 0116-01	Dodatki za podejścia dopływowe w rurociągach z tworzyw sztucznych do baterii o połączeniu sztywnym o śr. zewnętrznej 20 mm 2	szt. szt.	 2,000	
				RAZEM	2,000
46 d.1.3.2	KNNR 4 0116-07	Dodatki za podejścia dopływowe w rurociągach z tworzyw sztucznych do płuczek o połączeniu elastycznym z tworzywa o śr. zewnętrznej 20 mm 1	szt. szt.	 1,000	
				RAZEM	1,000
47 d.1.3.2	KNR 4-01 0336-03	Wykucie bruzd poziomych 1/2x1/2 ceg. w ścianach z cegieł na zaprawie cementowo-wapiennej 3	m m	 3,000	
				RAZEM	3,000
48 d.1.3.2	KNNR 4 0208-01	Rurociągi kanalizacyjne z PVC o śr. 50 mm na ścianach w budynkach niemieszkalnych o połączeniach wciskowych 2,00	m m	 2,000	
				RAZEM	2,000
49 d.1.3.2	KNNR 4 0208-03	Rurociągi kanalizacyjne z PVC o śr. 110 mm na ścianach w budynkach niemieszkalnych o połączeniach wciskowych 1,00	m m	 1,000	
				RAZEM	1,000
50 d.1.3.2	KNR 4-01 0326-02	Zamurowanie bruzd poziomych o szerokości 1 ceg. z przewodami instalacyjnymi w ścianach z cegieł 3	m m	 3,000	
				RAZEM	3,000
51 d.1.3.2	KNNR 4 0211-01	Dodatki za wykonanie podejść odpływowych z PVC o śr. 50 mm o połączeniach wciskowych 1	szt. szt.	 1,000	
				RAZEM	1,000
52 d.1.3.2	KNNR 4 0211-03	Dodatki za wykonanie podejść odpływowych z PVC o śr. 110 mm o połączeniach wciskowych 1	szt. szt.	 1,000	
				RAZEM	1,000
53 d.1.3.2	KNNR 4 0233-01	Ustępy z płuczką ustępową z automatem splukującym pneumatycznym wandaloodporne 1	kpl. kpl.	 1,000	
				RAZEM	1,000
54 d.1.3.2	KNNR 4 0230-02	Umywalki pojedyncze porcelanowe z syfonem gruszkowym wandaloodporne 1	kpl. kpl.	 1,000	
				RAZEM	1,000
55 d.1.3.2	KNR 4-01 0705-08	Wykonanie pasów tynku zwykłego kat. III o szerokości do 20 cm na murach z cegieł lub ścianach z betonu pokrywającego bruzdy z przewodami elektrycznymi 6,50	m m	 6,500	
				RAZEM	6,500
56 d.1.3.2	KNNR 4 0128-02	Płukanie instalacji wodociągowej w budynkach niemieszkalnych 6,50	m m	 6,500	
				RAZEM	6,500
57 d.1.3.2	KNNR 4 0127-01	Próba szczelności instalacji wodociągowych z rur z tworzyw sztucznych - próba zasadnicza (pulsacyjna) 1	prob. prob.	 1,000	
				RAZEM	1,000
58 d.1.3.2	KNNR 4 0127-04	Próba szczelności instalacji wodociągowych z rur z tworzyw sztucznych - dodatek w budynkach niemieszkalnych (rurociąg o śr. do 63 mm) 6,50	m m	 6,500	
				RAZEM	6,500
1.3.3	budowlane				
1.3.3.1	toaleta				
59 d.1.3.3. 3.1	KNR 4-01 1204-08	Przygotowanie powierzchni pod malowanie farbami emulsyjnymi starych tynków z poszpachlowaniem nierówności 1,53	m ² m ²	 1,530	
				RAZEM	1,530
60 d.1.3.3. 3.1	KNR 4-01 0303-01	Uzupełnienie ścianek z cegieł o grubości 1/4 ceg. na zaprawie cementowo-wapiennej 2,99*[0,76+0,72+0,85]-0,60*2,00	m ² m ²	 5,767	

Lp.	Podstawa	Opis i wyliczenia	j.m.	Poszcz.	Razem
				RAZEM	5,767
61 d.1.3. 3.1	NNRNKB 202 1134-02	(z.VII) Gruntowanie podłoży - powierzchnie pionowe	m ²		
		2,99*[0,76+0,72+0,85]-0,60*2,00	m ²	5,767	
				RAZEM	5,767
62 d.1.3. 3.1	KNR 4-01 0711-02	Uzupełnienie tynków zwykłych wewnętrznych kat. III z zaprawy cementowo-wapiennej na ścianach na podłożu z cegły (do 2 m ² w 1 miejscu) poz.61	m ²		
			m ²	5,767	
				RAZEM	5,767
63 d.1.3. 3.1	KNR 4-01 0711-19	Uzupełnienie tynków zwykłych wewnętrznych kat. III z zaprawy cementowo-wapiennej na stropach na podłożu z betonu(do 1 m ² w 1 miejscu) - po rozebranej ścianie działowej 0,10*[0,76+0,64+0,56]	m ²		
			m ²	0,196	
				RAZEM	0,196
64 d.1.3. 3.1	KNR K-04 0602-02	Wykonanie izolacji pionowej z folii w płynie	m ²		
		2,00*[0,76+0,72+0,85]-0,60*2,00	m ²	3,460	
				RAZEM	3,460
65 d.1.3. 3.1	KNR 2-02 0829-01	Licowanie ścian płytkami na klej - przygotowanie podłoża poz.64	m ²		
			m ²	3,460	
				RAZEM	3,460
66 d.1.3. 3.1	KNR 2-02 0829-07	Licowanie ścian płytkami o wymiarach 20x20 cm na klej metodą kombinowaną poz.65	m ²		
			m ²	3,460	
				RAZEM	3,460
67 d.1.3. 3.1	NNRNKB 202 1134-02	(z.VII) Gruntowanie podłoży - powierzchnie pionowe	m ²		
		0,99*[0,76+0,72+0,85]	m ²	2,307	
				RAZEM	2,307
68 d.1.3. 3.1	KNR 2-02 2009-02	Tynki (gładzie) jednowarstwowe wewnętrzne gr. 3 mm z gipsu szpachlowego wykonywane ręcznie na ścianach na podłożu z tynku poz.67	m ²		
			m ²	2,307	
				RAZEM	2,307
69 d.1.3. 3.1	NNRNKB 202 1134-01	(z.VII) Gruntowanie podłoży - powierzchnie poziome	m ²		
		1,53	m ²	1,530	
				RAZEM	1,530
70 d.1.3. 3.1	KNR 2-02 2009-04	Tynki (gładzie) jednowarstwowe wewnętrzne gr. 3 mm z gipsu szpachlowego wykonywane ręcznie na stropach na podłożu z tynku 1,53	m ²		
			m ²	1,530	
				RAZEM	1,530
71 d.1.3. 3.1	KNR 2-02 1016-01	Ościeżnice drzwiowe stalowe dwukrotnie malowane na budowie FD1 dla drzwi wewnątrzlokalowych wbudowane w trakcie wznoszenia ścian 1	szt.		
			szt.	1,000	
				RAZEM	1,000
72 d.1.3. 3.1	KNR 2-02 1017-01	Skrzydła drzwiowe płytowe wewnętrzne jednodelne pełne o powierzchni do 1,6 m ² fabrycznie wykończone z klamką bez zamka - do WC 0,60*2,00	m ²		
			m ²	1,200	
				RAZEM	1,200
73 d.1.3. 3.1	KNR AT-26 0303-01	Malowanie tynków dwukrotnie z gruntowaniem farba zmywalna - aplikacja ręczna 0,99*[0,76+0,72+0,85]	m ²		
			m ²	2,307	
				RAZEM	2,307
74 d.1.3. 3.1	KNR AT-26 0303-01	Malowanie tynków dwukrotnie z gruntowaniem farba akrylowa - aplikacja ręczna 1,53	m ²		
			m ²	1,530	
				RAZEM	1,530

Lp.	Podstawa	Opis i wyliczenia	j.m.	Poszcz.	Razem
75 d.1.3. 3.1	KNR 4-01 0803-01	Uzupełnienie posadzki cementowej o powierzchni 1.0-5.0 m2 w jednym miejscu z zatarciem na ostro - po rozebranej ścianie działowej 0,10*[0,76+0,64+0,56]	m ² m ²	 0,196	
				RAZEM	0,196
76 d.1.3. 3.1	KNR K-04 0602-01	Wykonanie izolacji poziomej z folii w płynie 1,53	m ² m ²	 1,530	
				RAZEM	1,530
77 d.1.3. 3.1	KNR 2-02 1118-01	Posadzki płytowe z kamieni sztucznych układane na klej - przygotowanie podłoża 1,53	m ² m ²	 1,530	
				RAZEM	1,530
78 d.1.3. 3.1	KNR 2-02 1118-09	Posadzki płytowe z kamieni sztucznych; płytki 30x30 cm układane na klej metodą kombinowaną 1,53	m ² m ²	 1,530	
				RAZEM	1,530
1.3.3.2		cela			
79 d.1.3. 3.2	KNR 4-01 1204-08	Przygotowanie powierzchni pod malowanie farbami emulsyjnymi starych tynków z poszpachlowaniem nierówności 2,99*[4,46+2,38+3,14+1,10] -0,90*2,02	m ² m ² m ²	 33,129 -1,818	
				RAZEM	31,311
80 d.1.3. 3.2	KNR 4-01 0304-01	Zamurowanie wnęki w ścianie na zaprawie cementowo-wapiennej cegłami 0,24*0,47*0,43	m ³ m ³	 0,049	
				RAZEM	0,049
81 d.1.3. 3.2	NNRNKB 202 1134-02	(z.VII) Gruntowanie podłoży - powierzchnie pionowe 2,99*[0,76+0,72+0,85] -0,60*2,00	m ² m ² m ²	 6,967 -1,200	
				RAZEM	5,767
82 d.1.3. 3.2	KNR 4-01 0711-02	Uzupełnienie tynków zwykłych wewnętrznych kat. III z zaprawy cementowo-wapiennej na ścianach na podłożu z cegły (do 2 m2 w 1 miejscu) <i>ściany</i> 2,99*[0,76+0,72+0,85] -0,60*2,00 <i>po płytkach</i> 0,84*[0,845+0,46]	m ² m ² m ² m ²	 6,967 -1,200 1,096	
				RAZEM	6,863
83 d.1.3. 3.2	KNR 4-01 0711-01	Uzupełnienie tynków zwykłych wewnętrznych kat. III z zaprawy cementowo-wapiennej na ścianach na podłożu z cegły (do 1 m2 w 1 miejscu) <i>po wnęce</i> 0,47*0,43	m ² m ²	 0,202	
				RAZEM	0,202
84 d.1.3. 3.2	NNRNKB 202 1134-02	(z.VII) Gruntowanie podłoży - powierzchnie pionowe <i>ściany</i> 2,99*[4,46+2,38+3,14+1,10] -0,90*2,02 2,99*[0,76+0,72+0,85]	m ² m ² m ² m ²	 33,129 -1,818 6,967	
				RAZEM	38,278
85 d.1.3. 3.2	KNR 2-02 2009-02	Tynki (gładzie) jednowarstwowe wewnętrzne gr. 3 mm z gipsu szpachlowego wykonywane ręcznie na ścianach na podłożu z tynku poz.84	m ² m ²	 38,278	
				RAZEM	38,278
86 d.1.3. 3.2	NNRNKB 202 1134-01	(z.VII) Gruntowanie podłoży - powierzchnie poziome 9,01	m ² m ²	 9,010	
				RAZEM	9,010

Lp.	Podstawa	Opis i wyliczenia	j.m.	Poszcz.	Razem
87 d.1.3. 3.2	KNR 2-02 2009-04	Tynki (gładzie) jednowarstwowe wewnętrzne gr. 3 mm z gipsu szpachlowego wykonywane ręcznie na stropach na podłożu z tynku 9,01	m ² m ²	 9,010	
				RAZEM	9,010
88 d.1.3. 3.2	KNR AT-26 0303-01	Malowanie tynków dwukrotnie z gruntowaniem farbą akrylową - aplikacja ręczna <i>sufit</i> 9,01 <i>ściany</i> 2,99*[4,46+2,38+3,14+1,10] -0,90*[2,02-1,925] 2,99*[0,76+0,72+0,85] <i>lamperia</i> -22,927	m ² m ² m ² m ² m ²	 9,010 33,129 -0,086 6,967 -22,927	
				RAZEM	26,093
89 d.1.3. 3.2	KNR 2-02 1503-07	Dwukrotne malowanie zwykle farbą ftalową podłoży gipsowych z dwukrotnym szpachlowaniem - lamperia 1,925*[4,46+2,38+3,14+1,10+0,76+0,72+0,85] -0,90*1,925 -0,60*1,925	m ² m ² m ²	 25,814 -1,732 -1,155	
				RAZEM	22,927
90 d.1.3. 3.2	KNR K-04 0602-01	Wykonanie izolacji poziomej z folii w płynie 9,01	m ² m ²	 9,010	
				RAZEM	9,010
91 d.1.3. 3.2	KNR 2-02 1118-01	Posadzki płytkowe z kamieni sztucznych układane na klej - przygotowanie podłoża 9,01	m ² m ²	 9,010	
				RAZEM	9,010
92 d.1.3. 3.2	KNR 2-02 1118-09	Posadzki płytkowe z kamieni sztucznych; płytki 30x30 cm układane na klej metodą kombinowaną 9,01	m ² m ²	 9,010	
				RAZEM	9,010
93 d.1.3. 3.2	KNR 2-02 1120-01	Cokolik 10 cm układane na klej z przecinaniem płytek - przygotowanie podłoża 4,46+2,38+3,14+0,76+0,72+0,85+1,01-0,60-0,90	m m	 11,820	
				RAZEM	11,820
94 d.1.3. 3.2	KNR 2-02 1120-03	Cokolik 10 cm układane na klej z przecinaniem płytek metodą kombinowaną poz.93	m m	 11,820	
				RAZEM	11,820
95 d.1.3. 3.2	KNR 4-01 0321-03	Obsadzenie podokienników betonowych lub lastrykowych do 1.5 m w ścianach z cegieł 1	szt. szt.	 1,000	
				RAZEM	1,000
96 d.1.3. 3.2	KNR 4-01 1209-10 z. sz.4.5.4. 9914-02 z. sz.4.5.4. 9914-07	Dwukrotne malowanie farbą olejną uprzednio malowanej stolarki drzwiowej o powierzchni ponad 1.0 m ² - dwustronnie 0,90*2,02*2	m ² m ²	 3,636	
				RAZEM	3,636
97 d.1.3. 3.2	KNR-W 9 1110-02	Malowanie znaków, liter i cyfr o wys. do 2 cm 3	szt. szt.	 3,000	
				RAZEM	3,000