


Przekrój poprzeczny w rejonie dojazdu do posesycji

Przekrój poprzeczny w rejonie dojazdu do posesycji

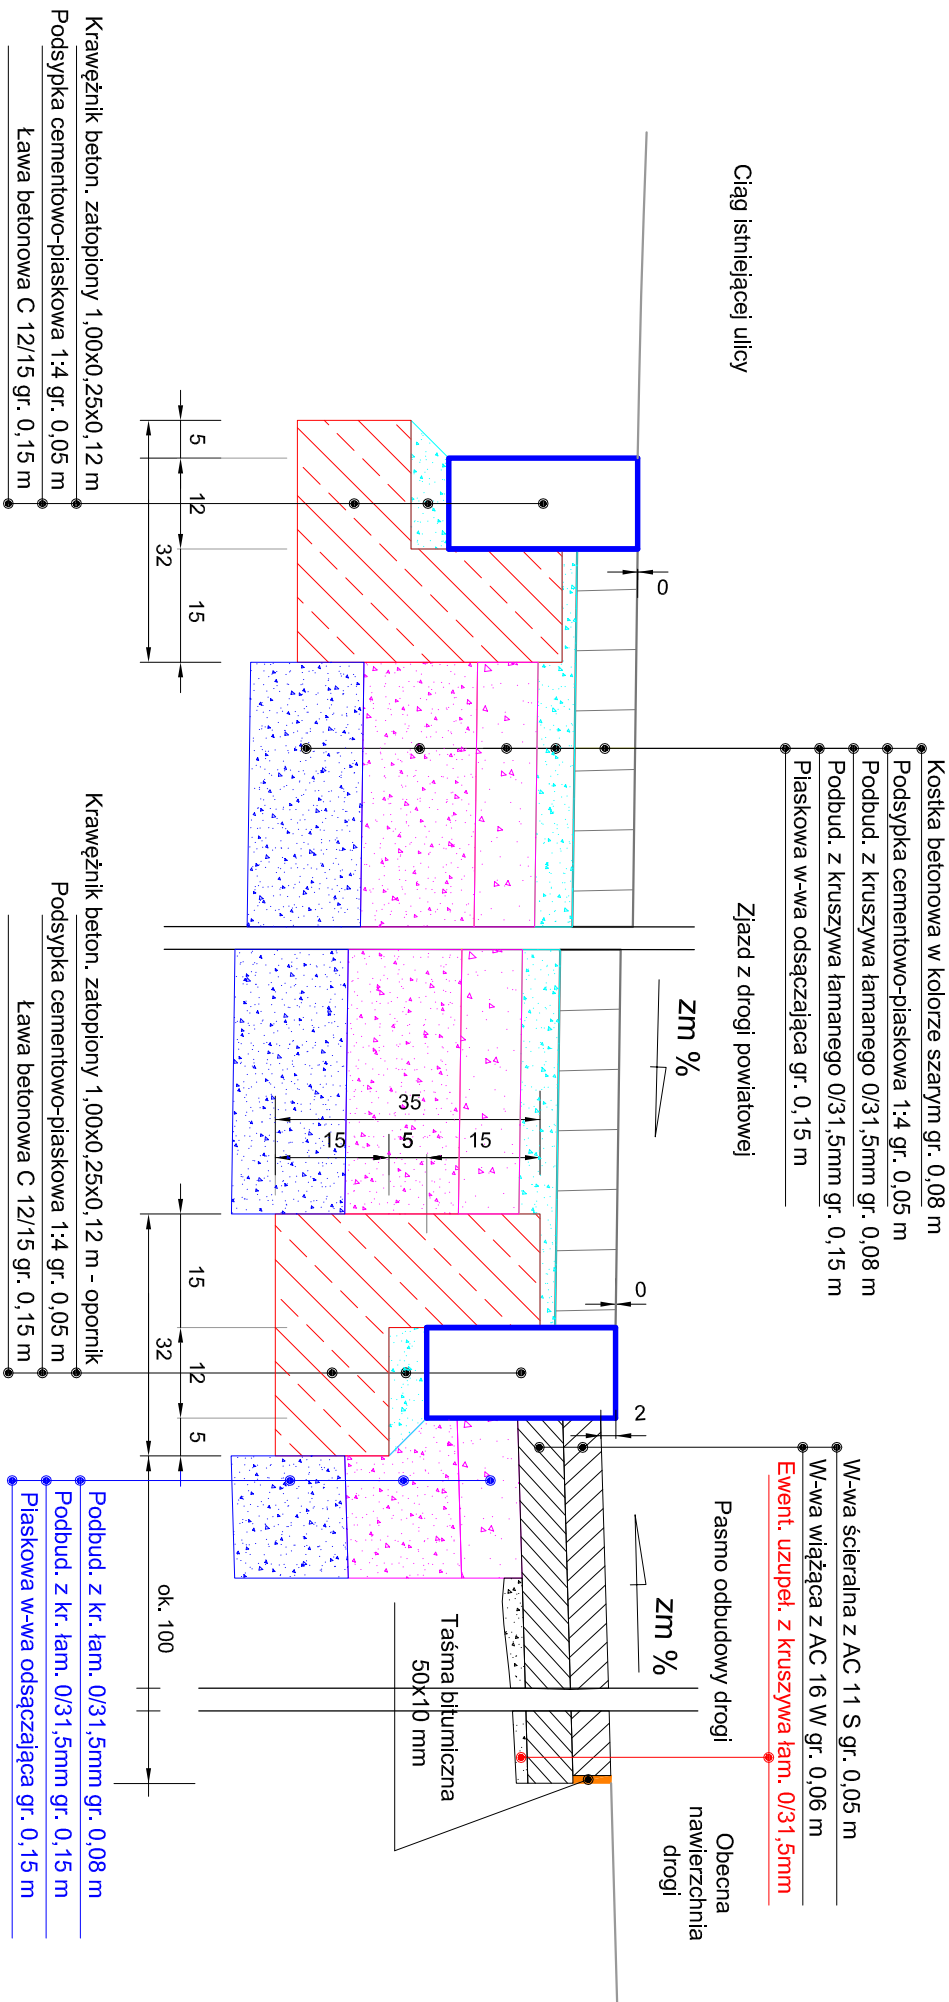

PROJEKT TECHNICZNY									
4	A	29.11.23	Układ komunikacyjny zgodnie z zaleceniami ZDP					Urząd Gminy	
3	A	21.11.23	Układ komunikacyjny zgodnie z zaleceniami ZDP					Urząd Gminy	
2	A	02.11.23	Układ komunikacyjny zgodnie z zaleceniami ZDP					PILCom	
1	A	28.10.23	Układ komunikacyjny					PILCom	
Wersja	Redakcja	Data	Zmiana - zakres					Zmiana/ów	
Funkcja	Imię i nazwisko			Numer uprawnień		Podpis			
Projektant	mgr inż. . Zdzisław Płachowski			UAN-KZ-72/10/312/88, specjal. konstr.-inż. w zakresie drog					
Opracował									
Sprawdzający	mgr inż. . Robert Jakiński			KUP/126/POOD/08, specjal. drogowa bez ograniczeń					
Kreślił									
Kierownik Prac.	mgr inż. . Zdzisław Płachowski			UAN-KZ-72/10/312/88					
Investor	Gmina Koronowo 86-010 Koronowo Plac Zwycięstwa 1			Umowa Nr 24/2023 z dnia 17.11.2023 r.					
									
Zadanie	Budowa doścoła do przystanku autobusowego w Samociążku Gmina Koronowo			Obiekt		Budowa doścoła do przystanku autobusowego w Samociążku Gmina Koronowo		- układ komunikacyjny	
Treść rysunku									
SZCZEGÓŁY KONSTRUKCJI NAWIERZCHNI									
Pracownia Projektowa PILCom mgr inż. Zdzisław Płachowski 86-792 Bydgoszcz ul. Gałła Anonima 8/13									
Branża		Faza oprac.		Wersja		Redakcja			
D		PT		4		A			
Skala rysunku		1 : 10		Numer rysunku					
Data		04 marzec 2025		4					