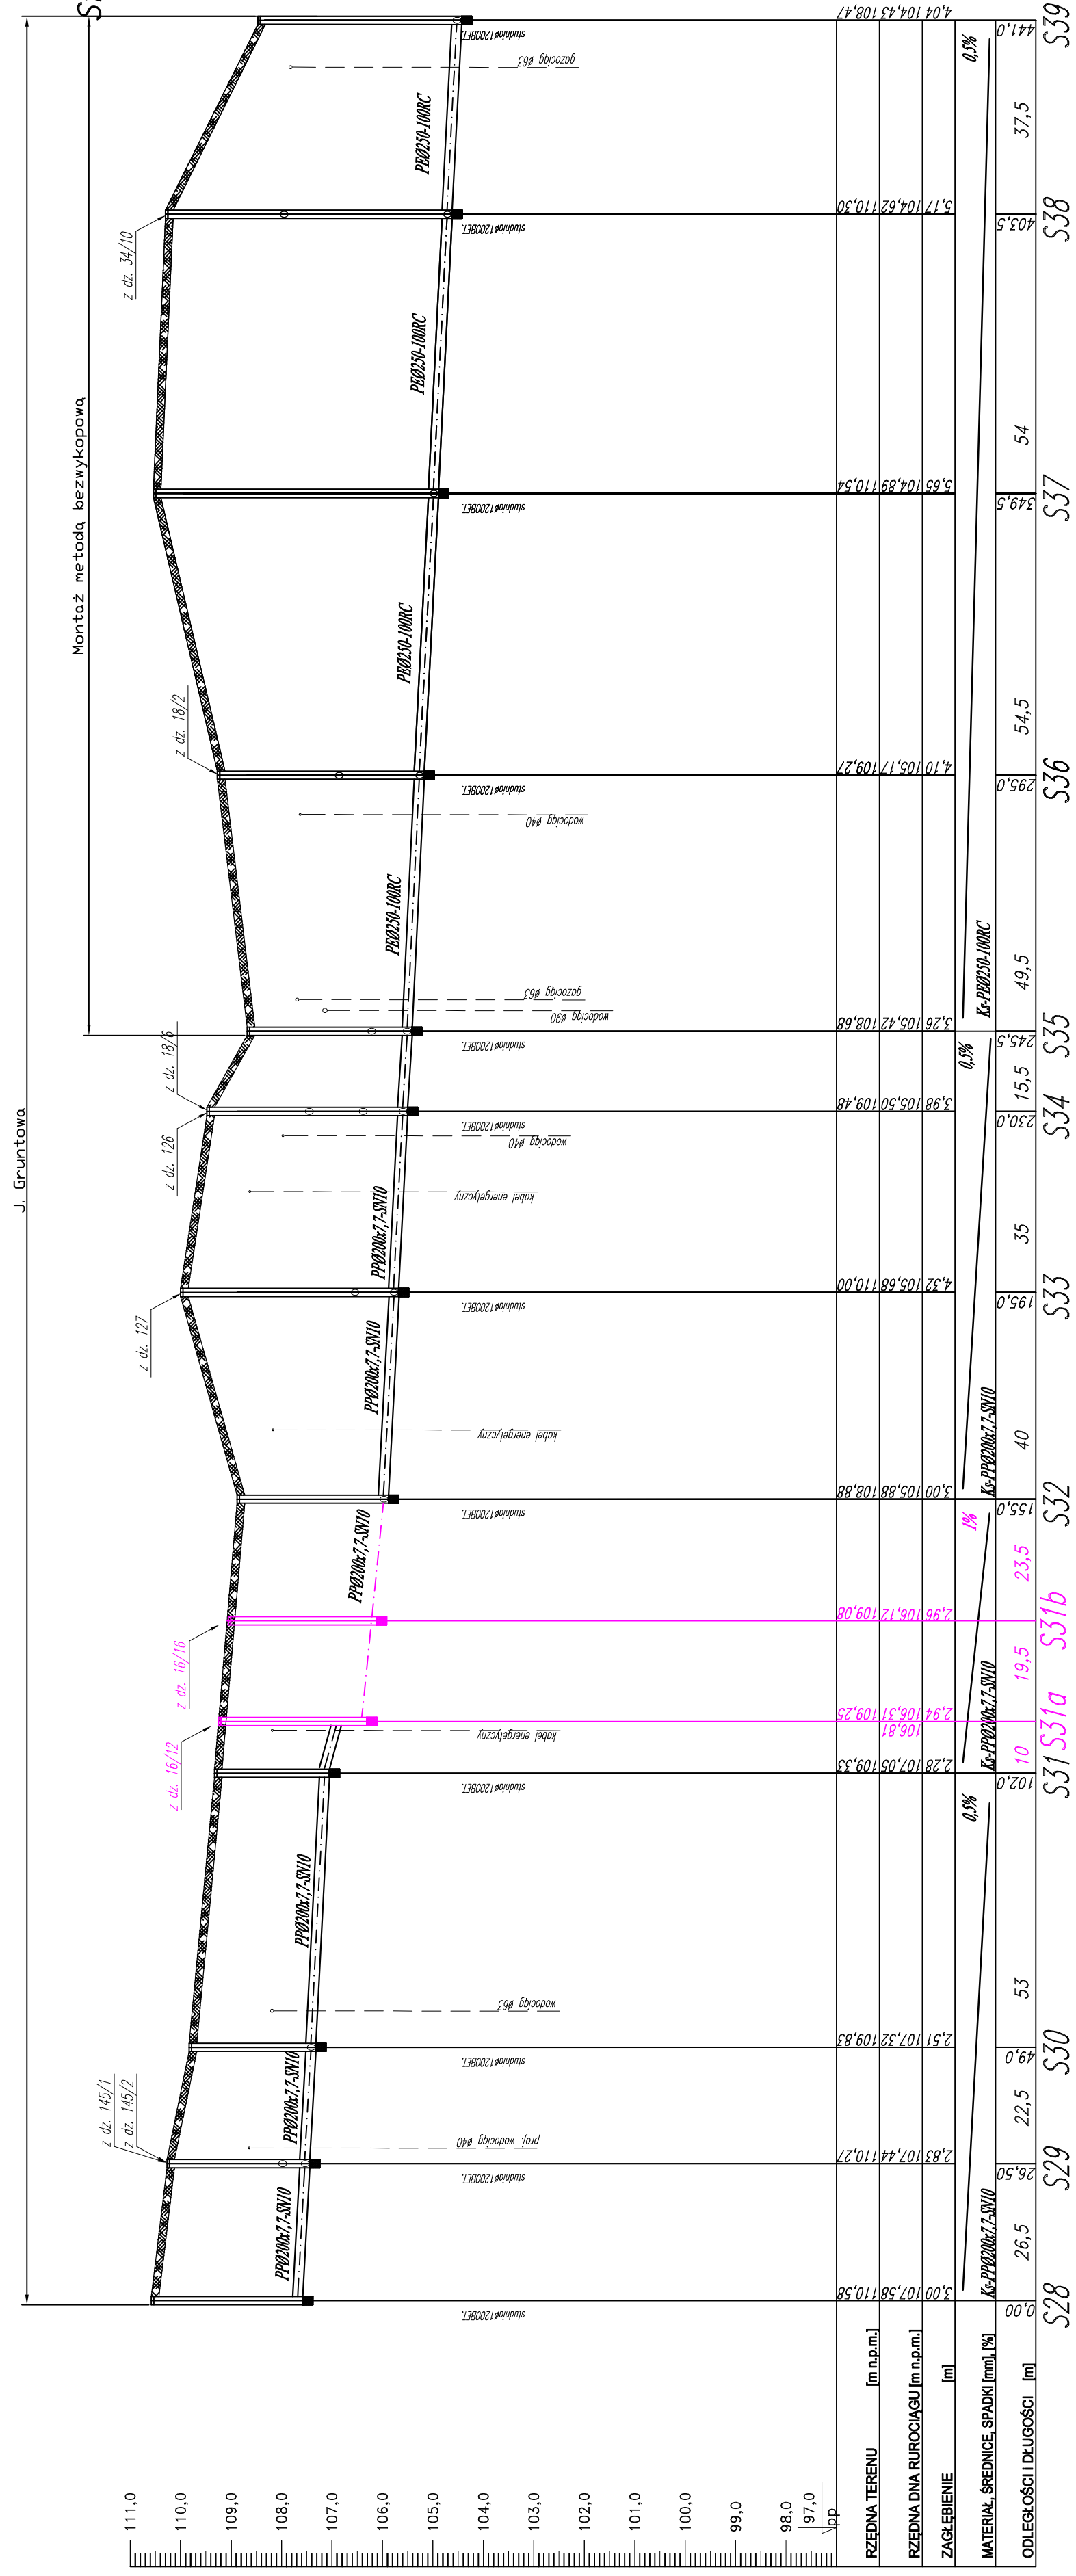


PROFIL PODŁUŻNY SIECI
KANALIZACJI SANITARNEJ GRAWITACYJNEJ
Starogard Gdański ul.Kraziewiczza-Rolna
Skala 1:100/1000
odcinek: S28-S39

[illegible]