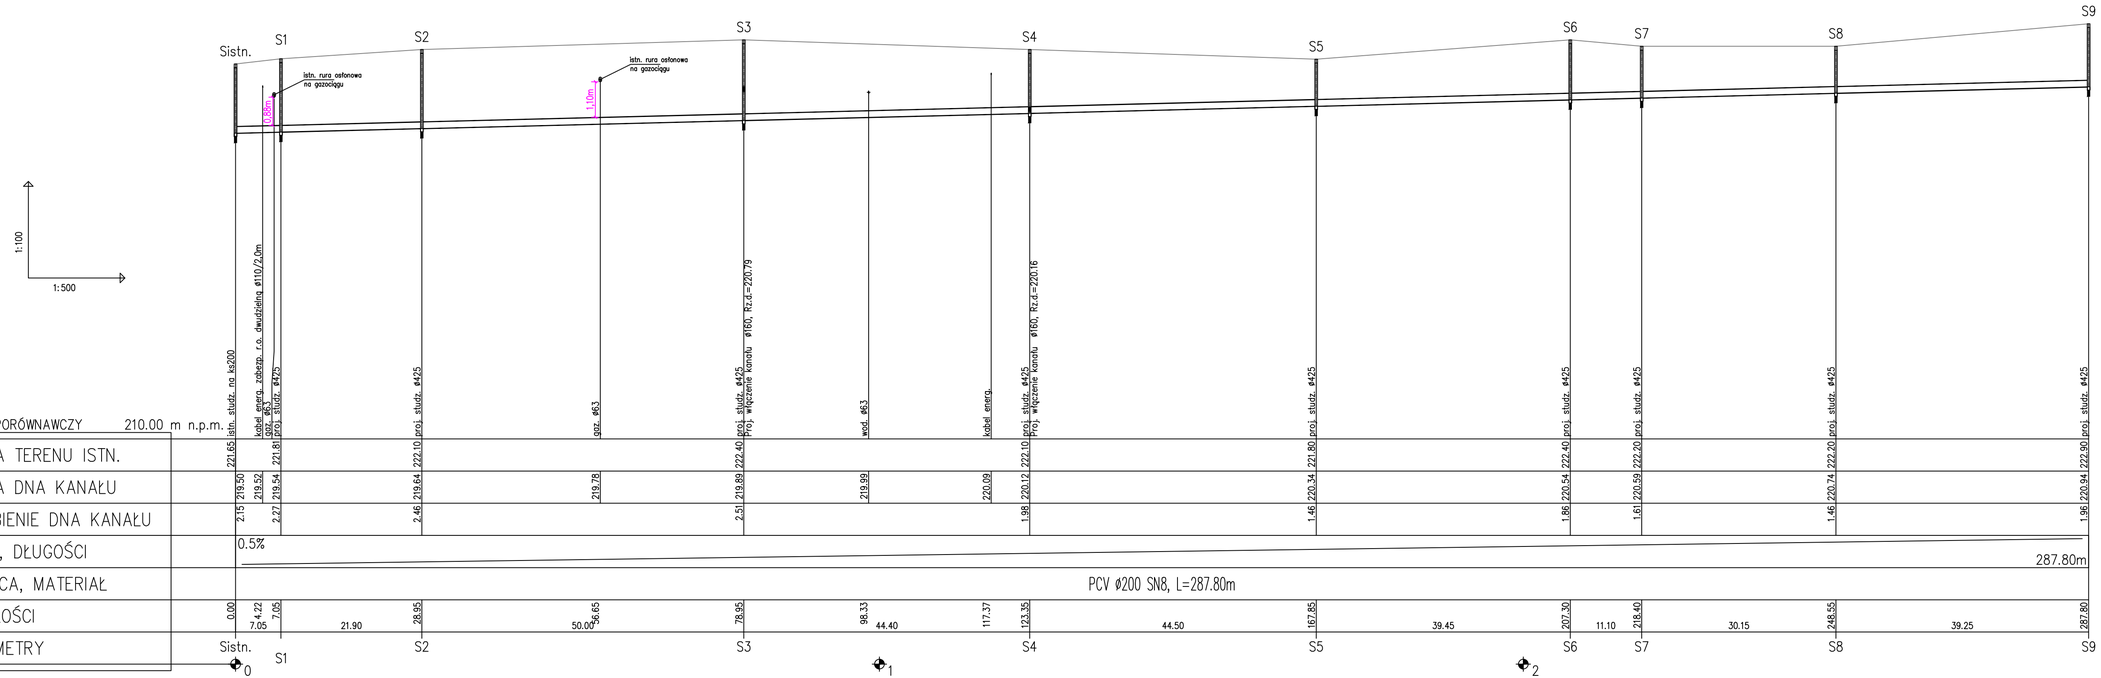

Prawa autorskie zastrzeżone zgodnie z Ustawą o prawie autorskim i prawach pokrewnych

NAZWA ZADANIA	BUDOWA SIECI KANALIZACJI SANITARNEJ W MIEJSCOWOŚCI CZARNA
NAZWA RYSUNKU	PROFIL SIECI KANALIZACJI SANITARNEJ
LOKALIZACJA	**działki nr 1330/3, 1382/4, 1342/4, 1344/3, 1345/2, 1382/3 obr. 0003 Czarna, gmina Czarna**
BRANŻA	SANITARNA
INWESTOR	GMINA CZARNA UL.DWORCOWA 6 39-215 CZARNA
PROJEKTANT	inż. Janusz Mitek upr. WD-NB-8346/60/81
SPRAWDZAJĄCY	mgr inż. Jacek Mitek upr. PDK/0112/POOS/08

SKALA	DATA	NR RYS.	SYMBOL
1:100/500	17.07.2024	2	S