



PRZEKROJE NORMALNE  
Skala 1 : 50

w km 0+002,73 ÷ 0+014,00

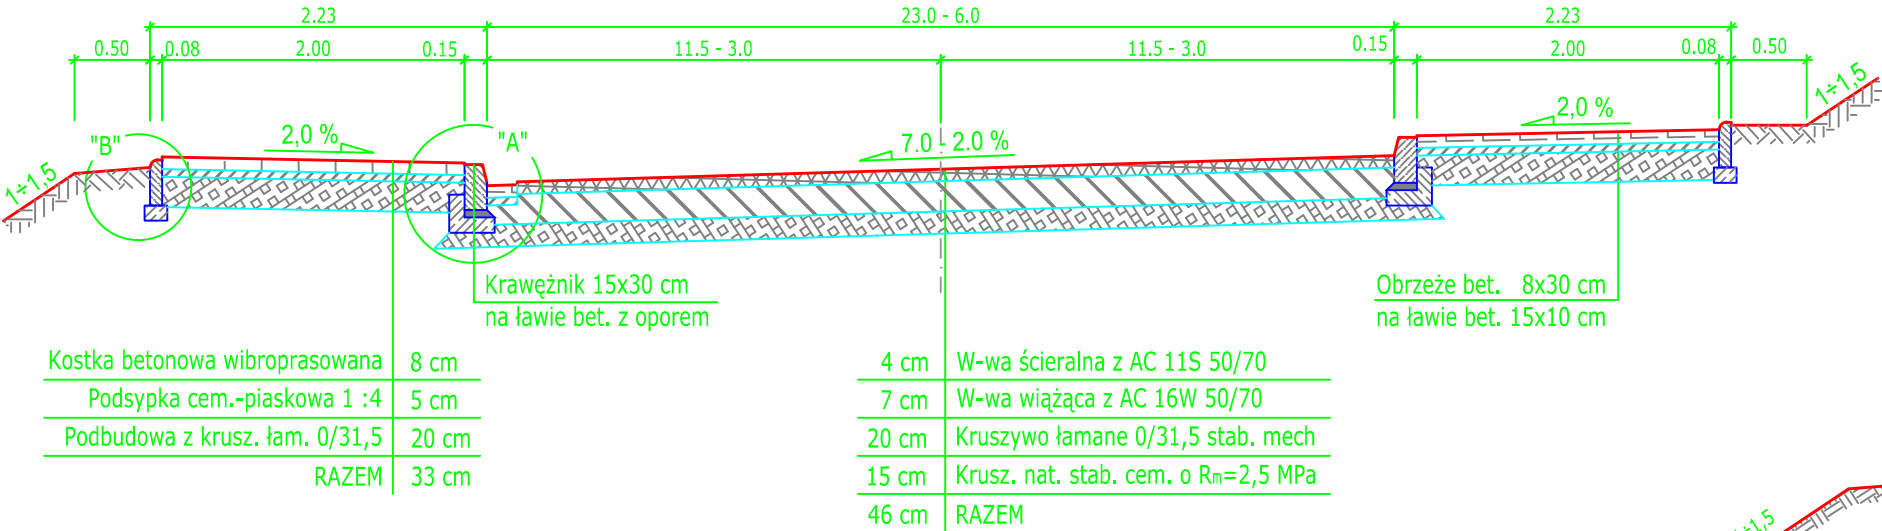


SZCZEGÓŁY KONSTRUKCYJNE  
Skala 1 : 20

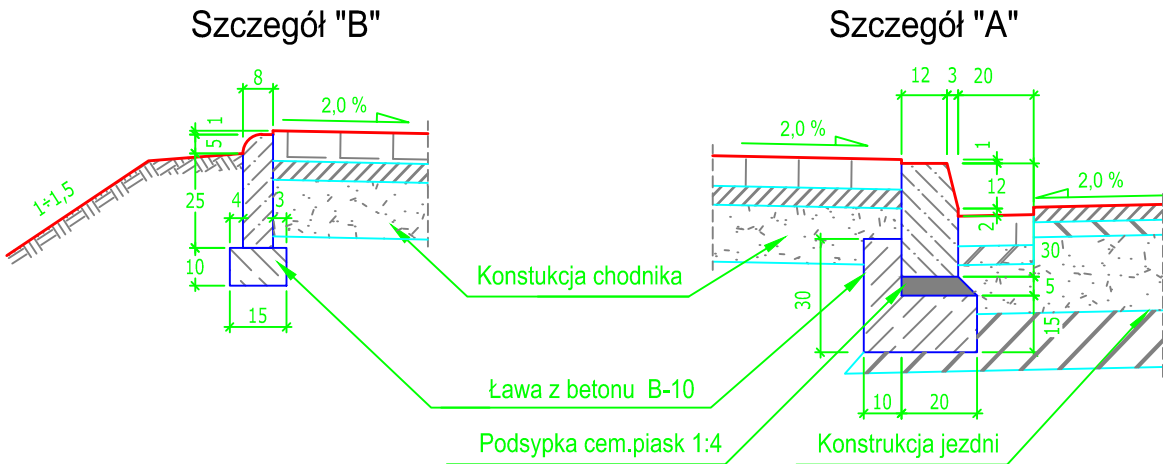


w km 0+014,00 ÷ 0+321,00


na prostej i łuku W-5

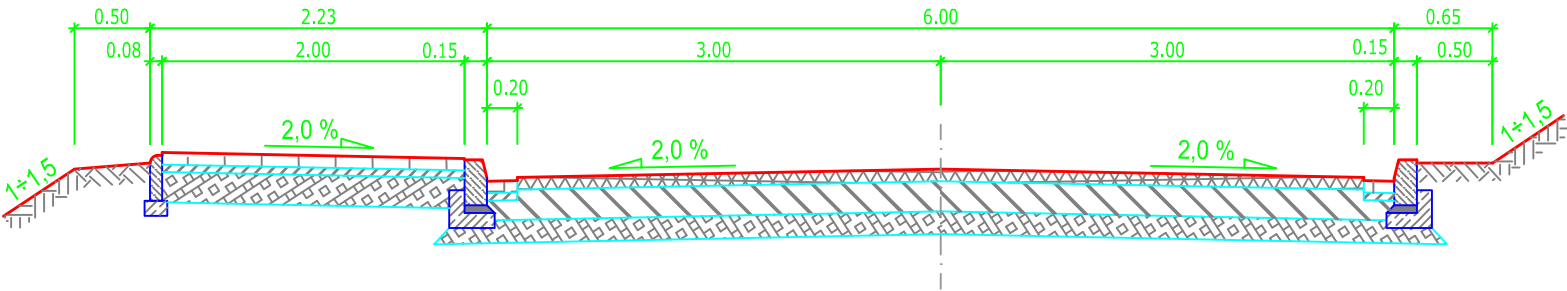

na łuku W-2

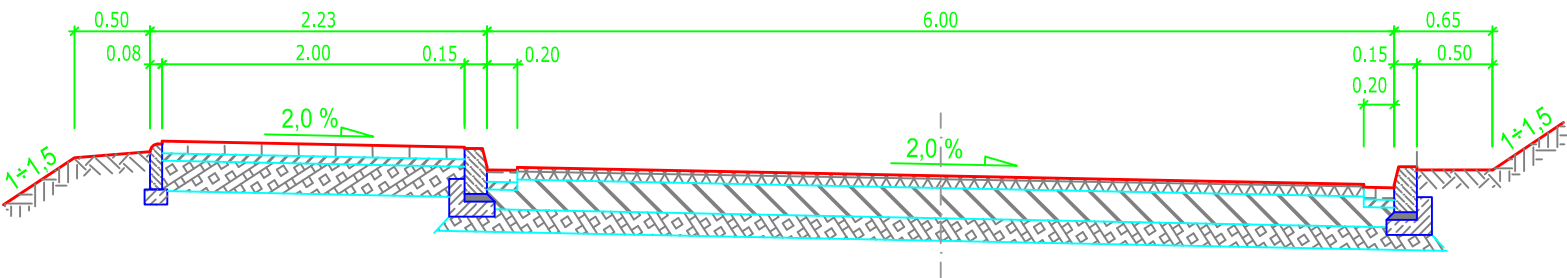

Szczegół "A"  
na zjazdach

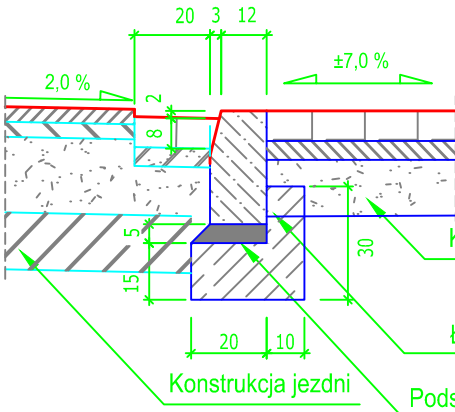

Szczegół "B"  
na zjazdach

