


G-G

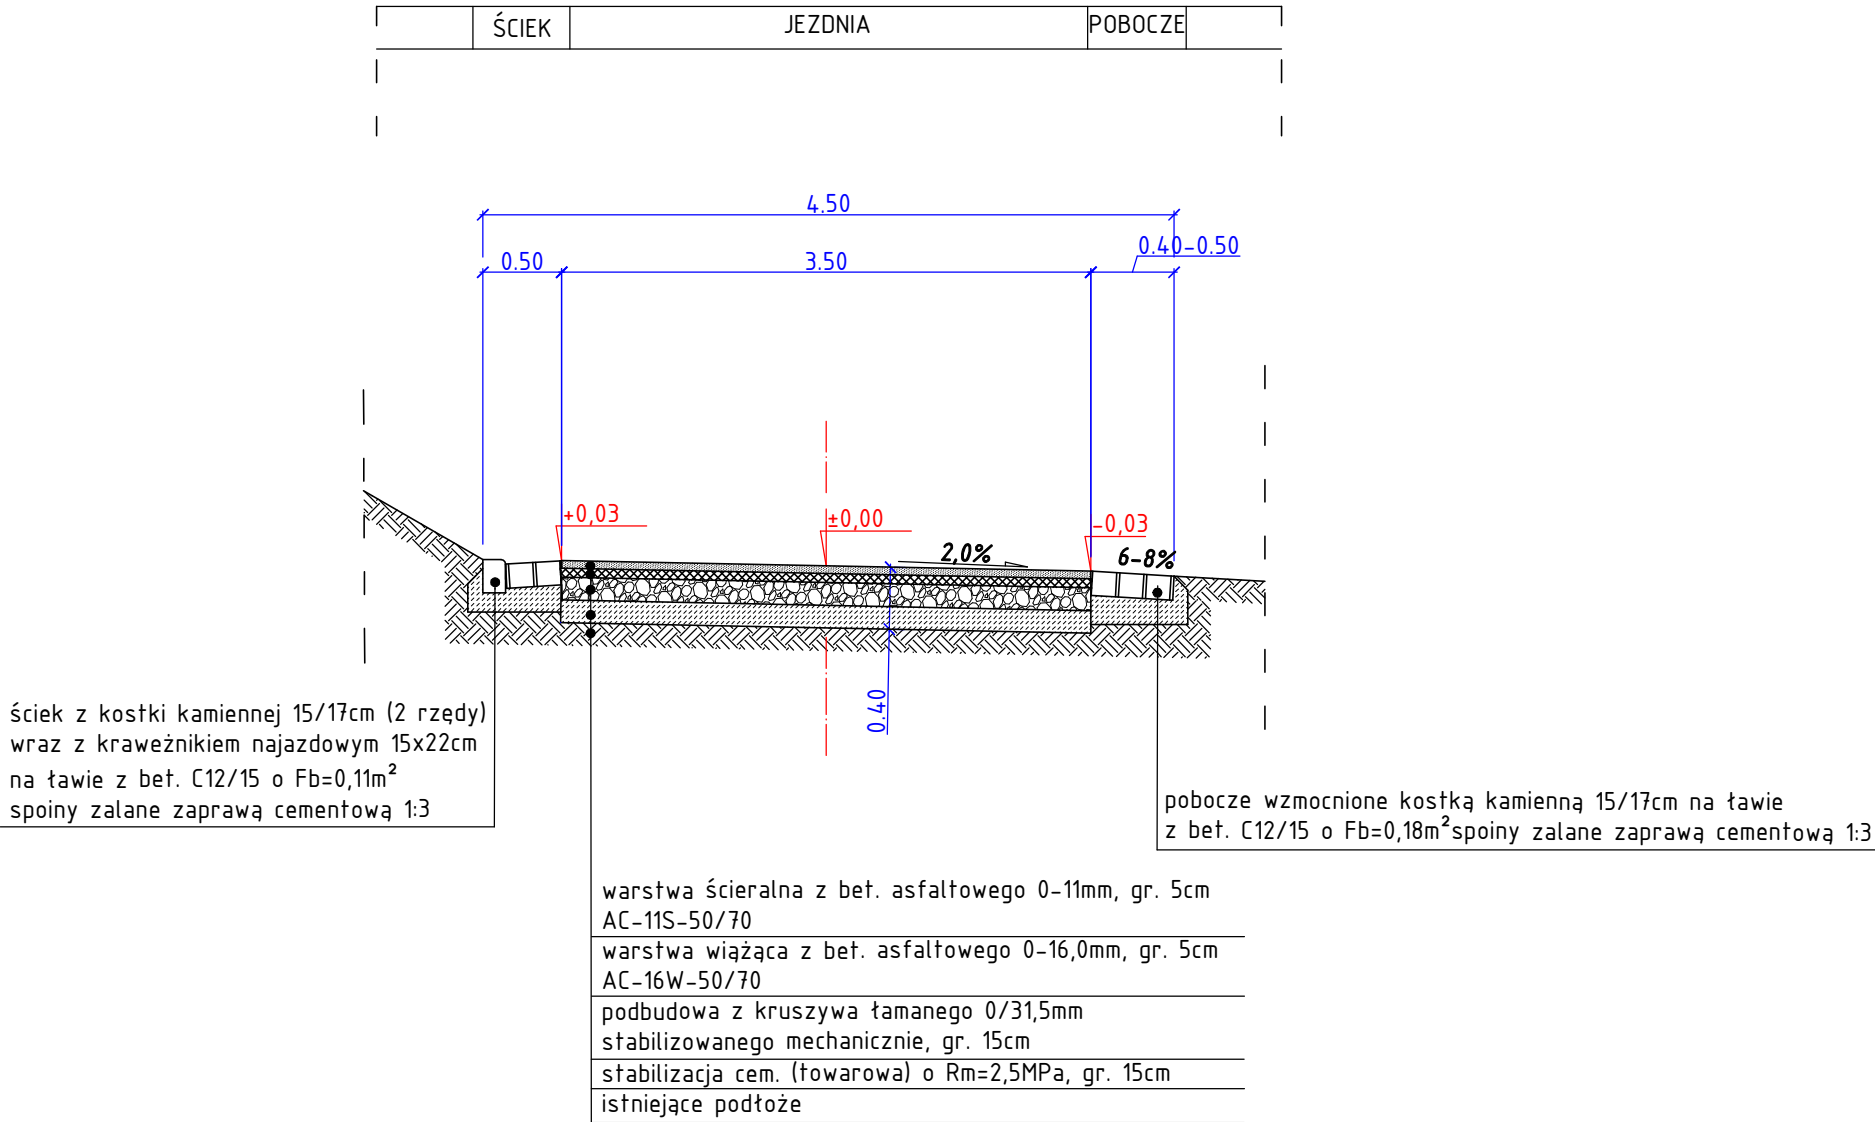

"J" PROJEKT - PROJEKTY, NADZORY DROGOWE Justyna Polak ul. Słoneczna 37 58-410 Marciszów				
Nazwa i adres obiektu	Remont drogi powiatowej 3463D - ul. Lipowa w Lubawce			Skala 1:50
Przedmiot rysunku	Przekrój G - G			Data 10.04.2024
Projektant	mgr inż. Justyna Polak	upr. nr 291/DOS/10 spec. drogowa bez ogran.		Rys. nr 10