
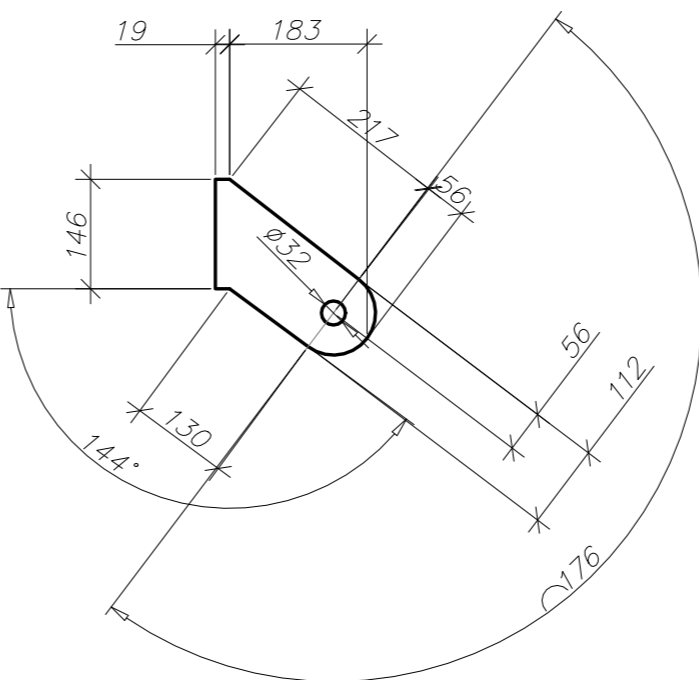
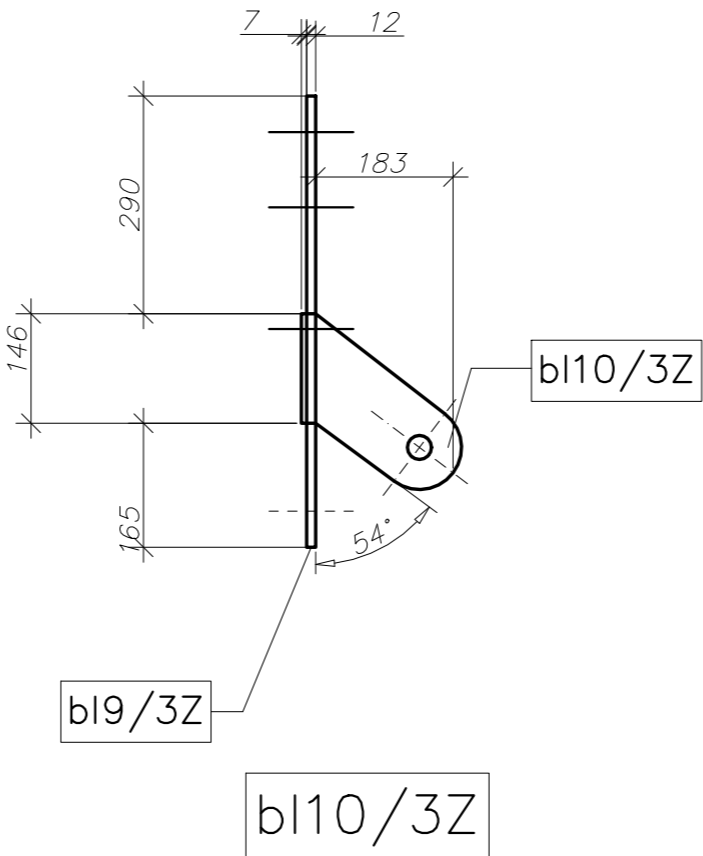


b19/3Z

Marka M3Z
 skala 1:20

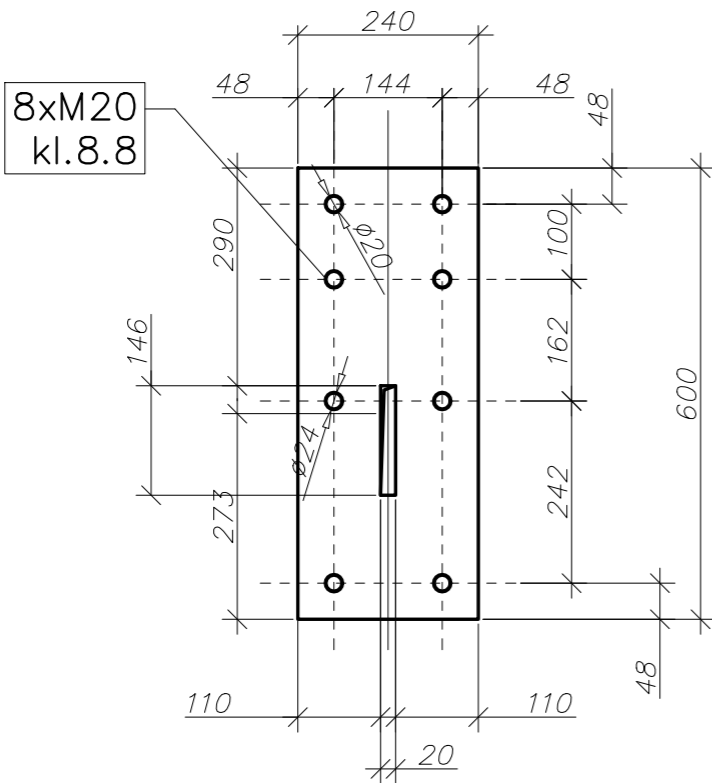

 <p>KONSTRUKTOR biuro projektowe</p>		<p>Biurowo Projektowe "KONSTRUKTOR" ul. Czwartaków 19, 39-200 Dębica fax +48 14 690 81 99, tel. +48 601 53 45 45 www.bpkonstruktor.pl www.buduj.org</p>	
Temat opracowania:		BUDOWA PARKINGU MIEJSKIEGO DLA AUTOBUSÓW	
Adres budowy:		OBRĘB: 0001, UL. SŁONECZNA JEDNOSTKA EW. 180301_1 DĘBICA DZ. NR EW. 742/73 POWIAT DĘBIKI, WOJEWÓDZTWO PODKARPACKIE	Nr rys: <div style="font-size: 2em; font-weight: bold;">K19</div>
Inwestor		GMINA MIASTA DĘBICA UL. RATUSZOWA 2 39-200 DĘBICA	
Przedmiot rysunku:		MARKJA M3Z	
		Skala: 1:10	Faza: Projekt wykonawczy
		Branża: KONSTRUKCYJNA	Format: 2A4 Data: 11.2022
		Imię i Nazwisko:	Uprawnienia:
		Podpis:	
Drogowa projektant		mgr inż. Wojciech Wołak	PKD/0082/P00K/04
Drogowa sprawdz.		mgr inż. Bogusław Czarnik	120/99