


krawężnik betonowy 15x30 cm na podsypce cementowo–piaskowej 1:4 i ławie betonowej z oporem z betonu B–10 w ilości 0,056 m³/mb

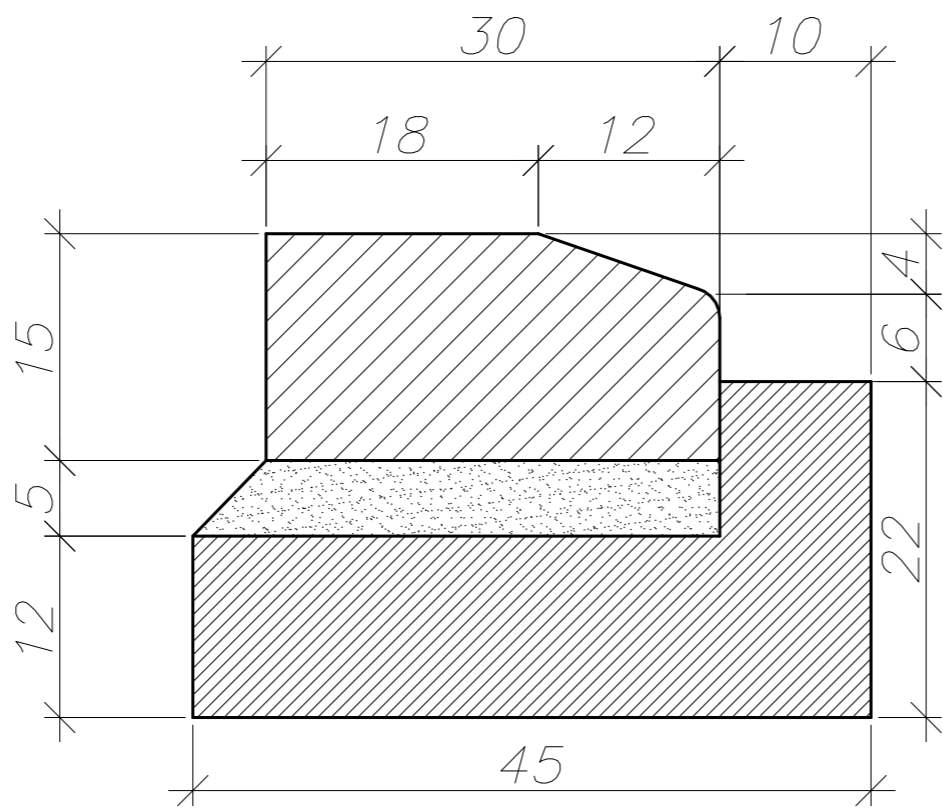

krawężnik betonowy 15x30 cm na podsypce cementowo–piaskowej 1:4 i ławie betonowej z oporem z betonu B–10 w ilości 0,064 m³/mb

<div><div></div><div>KONSTRUKTOR biuro projektowe</div></div> <div>Biuro Projektowe "KONSTRUKTOR" ul. Czwartaków 19, 39-200 Dębica fax +48 14 690 81 99, tel. +48 601 53 45 45 www.bpkonstruktor.pl www.buduj.org</div>			
Temat opracowania:		BUDOWA PARKINGU MIEJSKIEGO DLA AUTOBUSÓW	
Adres budowy:		OBRĘB: 0001, UL. SŁONECZNA JEDNOSTKA EW. 180301_1 DĘBICA DZ. NR EW. 742/73 POWIAT DĘBICKI, WOJEWÓDZTWO PODKARPACKIE	Nr rys: K23
Inwestor		GMINA MIASTA DĘBICA UL. RATUSZOWA 2 39-200 DĘBICA	
Przedmiot rysunku:		KRAWĘŻNIK ZWYKŁY	
		Skala: 1:10	Faza: Projekt wykonawczy
		Branża: DROGOWA	Format: 1A4
		Imię i Nazwisko:	Uprawnienia: Podpis:
Drogowa projektant	mgr inż Wojciech Wołak	PDK/0082/P00K/04	
Drogowa sprawdz.	mgr inż Bogusław Czarnik	120/99	