



PRZEKRÓJ G1-G1
ZJAZD Z1

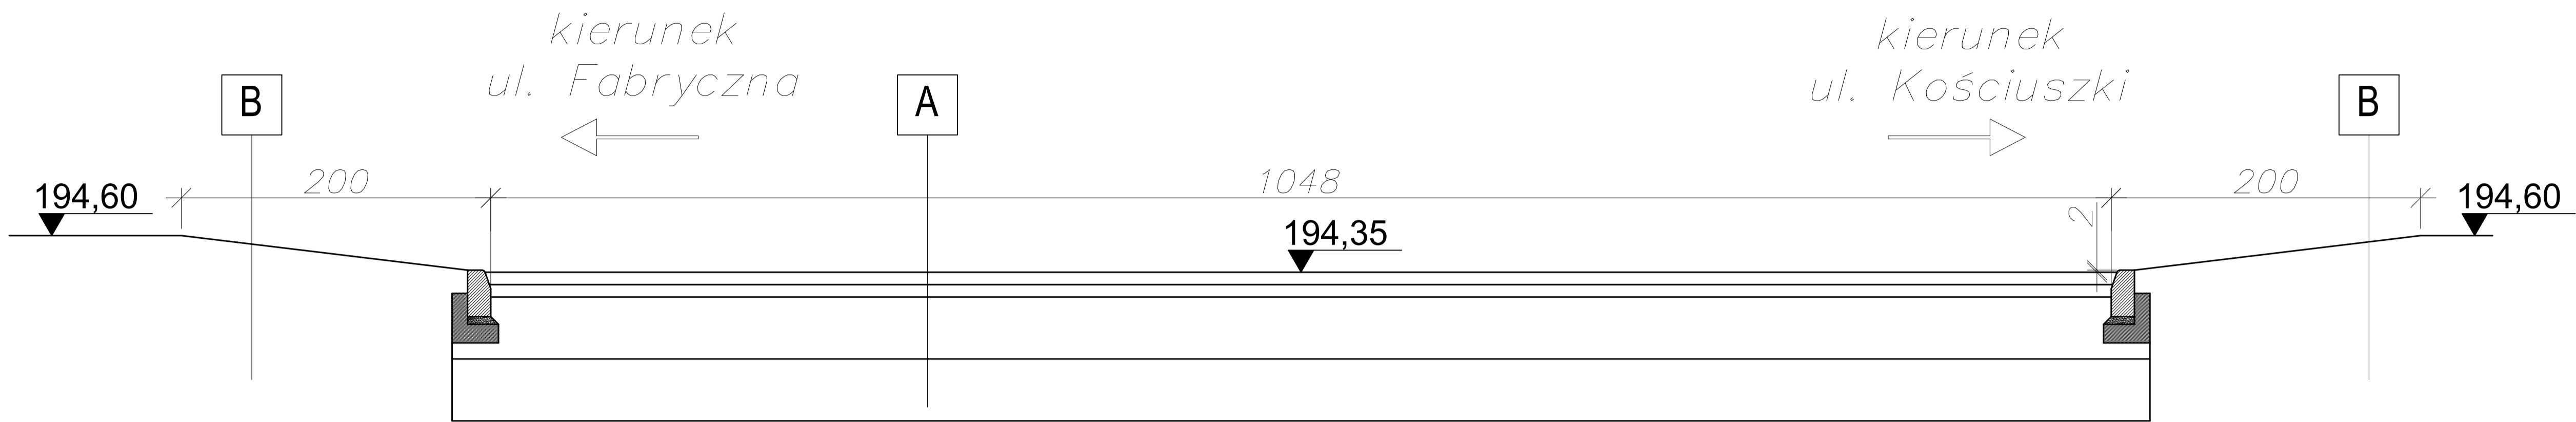


PRZEKRÓJ G2-G2
ZJAZD Z2

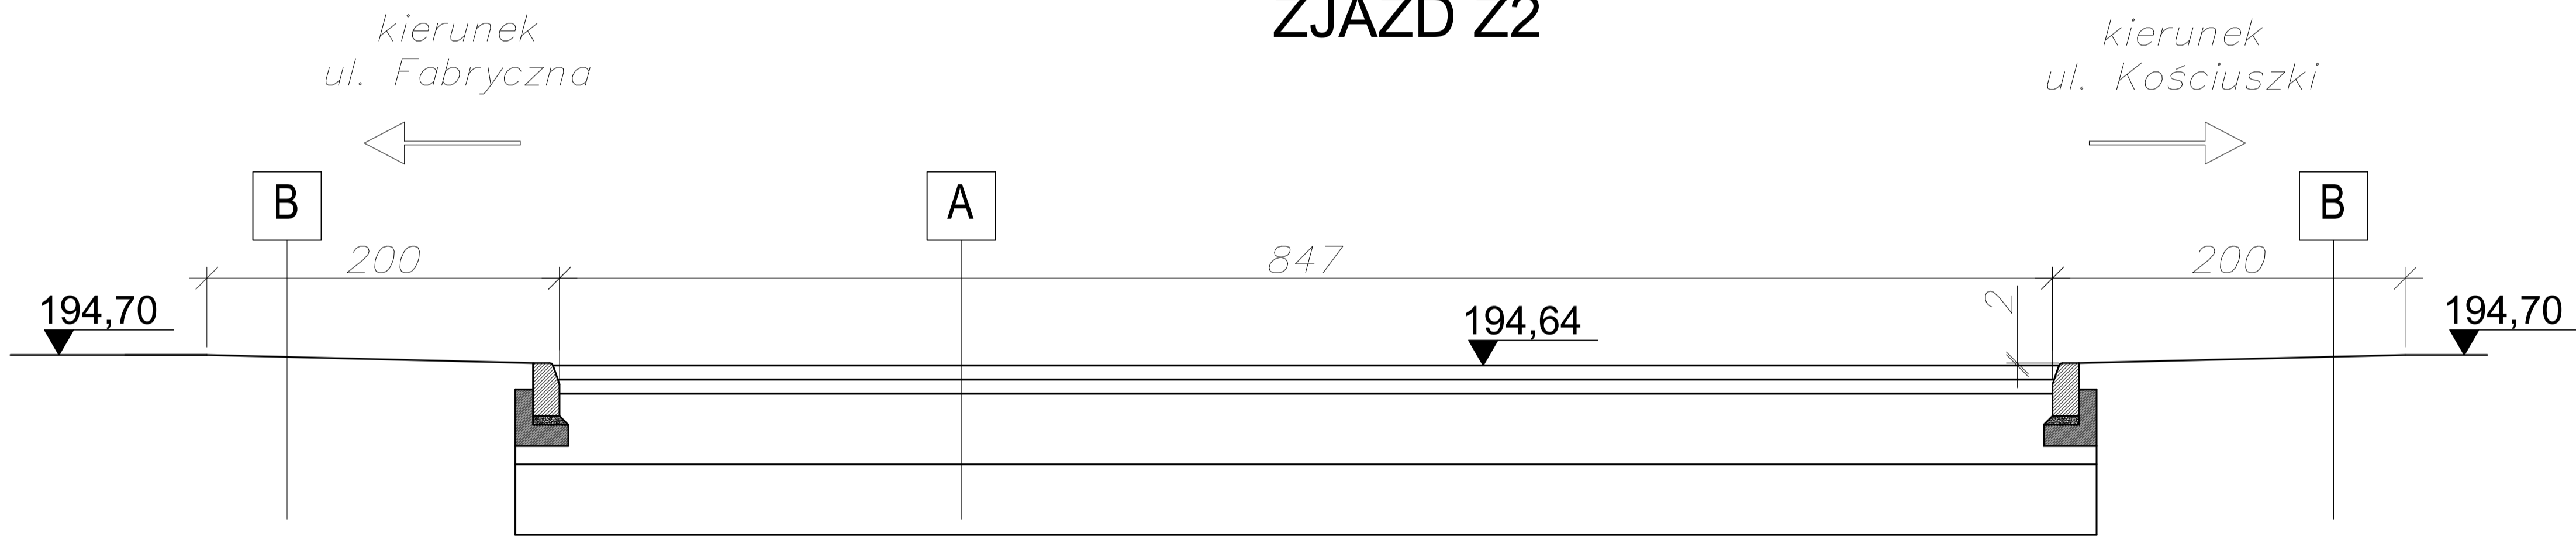

- A
- kostka brukowa bezspoinowa gr. 8cm SZARA
 - podsyпка cementowo- piaskowa gr. 8cm
 - kruszywo łamane 0-63mm gr. 40cm
 - geowłókna
 - pospółka gr. 10cm

- B
- kostka brukowa bezspoinowa gr. 8cm
 - podsyпка cementowo- piaskowa gr. 5cm
 - kruszywo łamane 0-63mm gr. 15cm

<div><div></div><div><div>Biuro Projektowe "KONSTRUKTOR"</div><div>ul. Czwartaków 19, 39-200 Dębica</div><div>fax +48 14 690 81 99, tel. +48 601 53 45 45</div><div>www.bpkonstruktor.pl</div><div>www.buduj.org</div></div></div>			
Temat opracowania:	BUDOWA PARKINGU MIEJSKIEGO DLA AUTOBUSÓW		
Adres budowy:	OBRĘB: 0001, UL. SŁONECZNA JEDNOSTKA EW. 180301_1 DĘBICA DZ. NR EW. 742/73 POWIAT DĘBICKI, WOJEWÓDZTWO PODKARPACKIE	Nr rys: ZJ4	
Inwestor	GMINA MIASTA DĘBICA UL. RATUSZOWA 2 39-200 DĘBICA		
Przedmiot rysunku:	ZJAZD Z1 - PRZEKRÓJ PODŁUŻNY Z1-Z1		
	Skala: 1:250	Faza:	Projekt techniczny
	Branża: DROGOWA	Format: 2A4	Data: 11.2022
	Imię i Nazwisko:	Uprawnienia:	Podpis:
Drogowa projektant	mgr inż Wojciech Wolak	PDK/0082/P00K/04	
Drogowa sprawdz.	mgr inż Bogusław Czarnik	120/99	