




WIDOK POŁUDNIOWO-ZACHODNIA - BOK

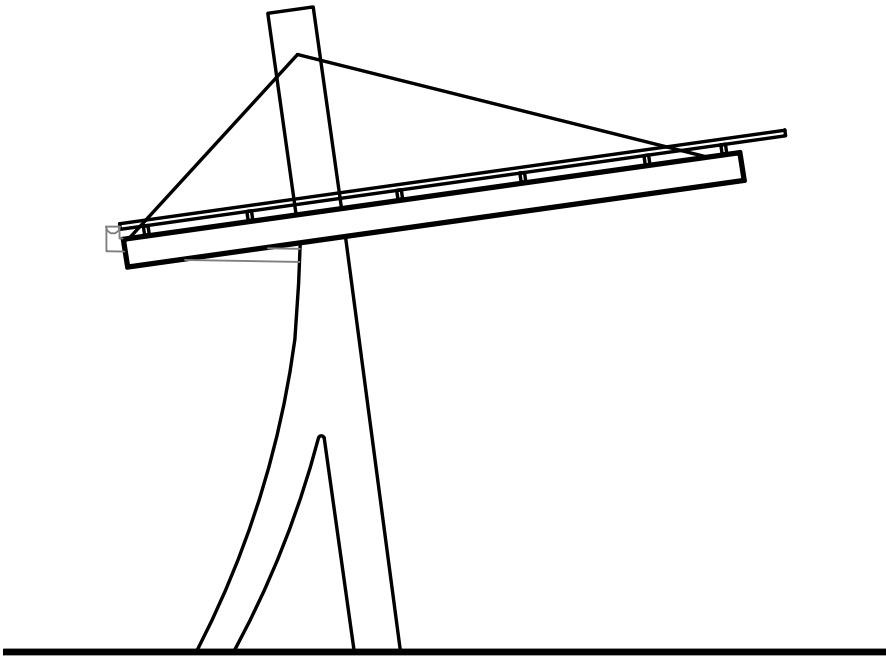


WIDOK PÓŁNOCNO-WSCHODNI - BOK

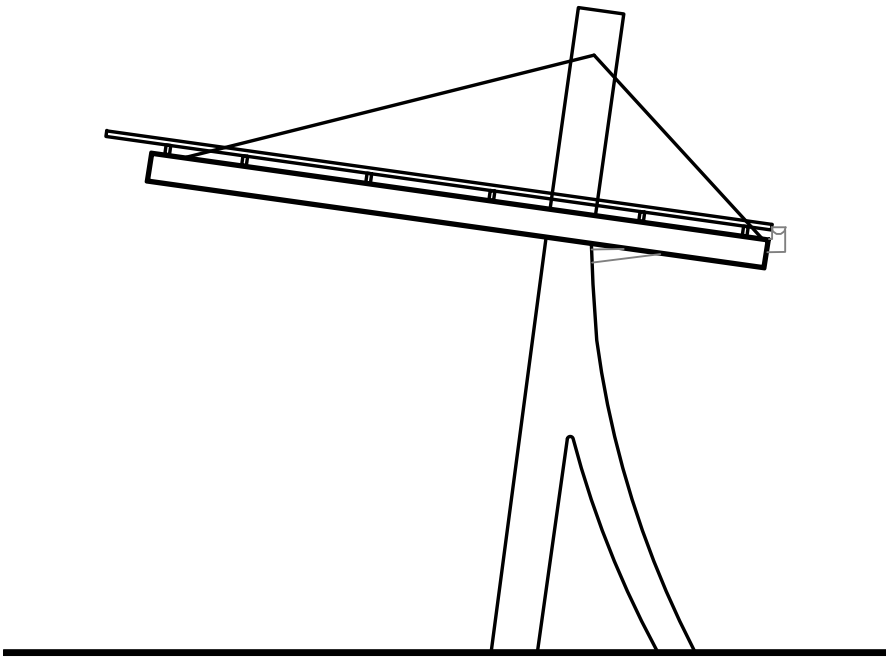

WIDOK POŁUDNIOWO-WSCHODNI - FRONT

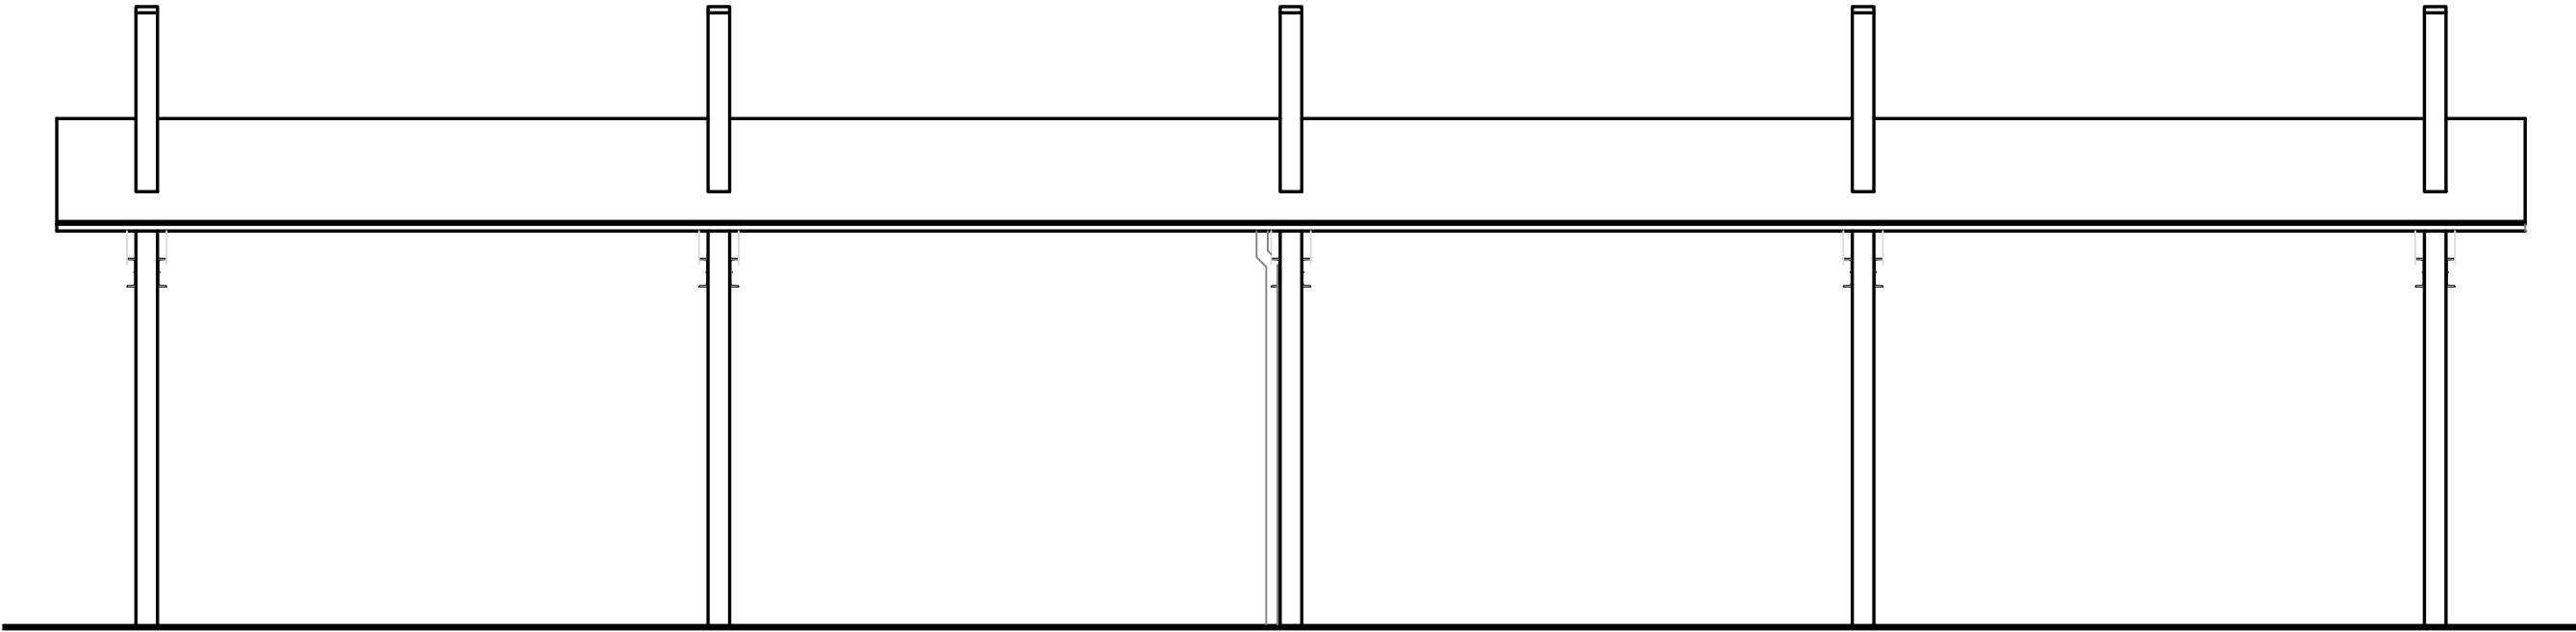

WIDOK PÓŁNOCNO-ZACHODNI - TYŁ

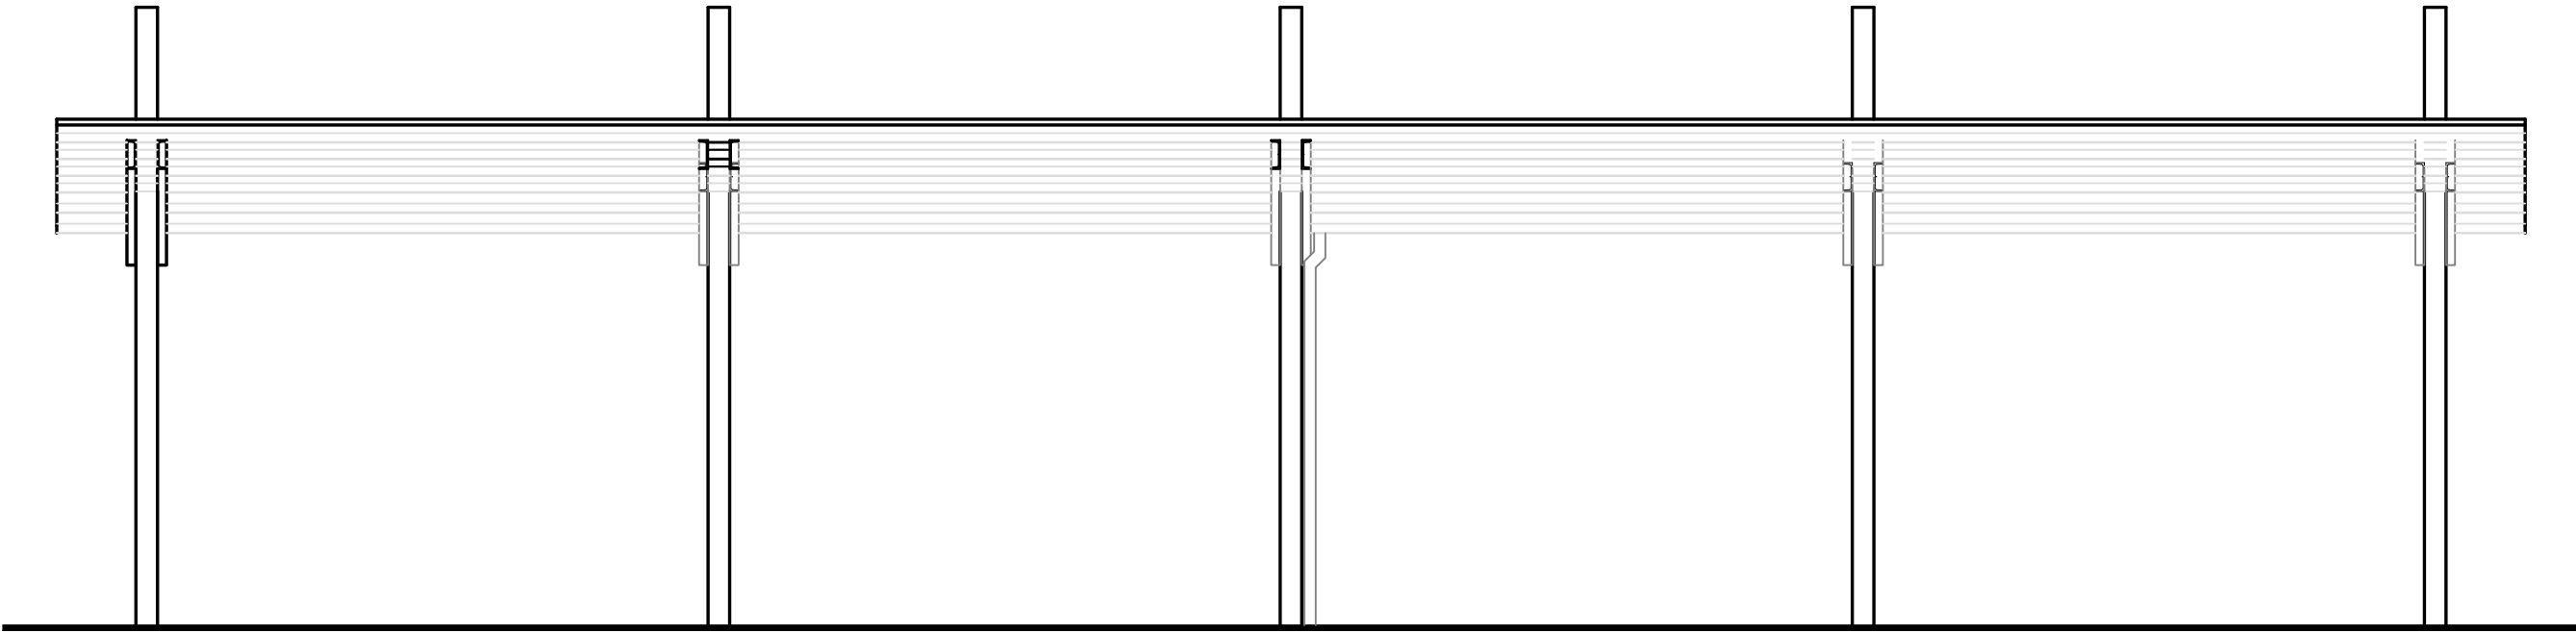

<div><div><div><div>KONSTRUKTOR</div><div>biuro projektowe</div></div></div><div><div>Biurowo Projektowe "KONSTRUKTOR"</div><div>ul. Czerwotów 19, 39-200 Ogilca</div><div>tel. +48 14 690 81 99, fax +48 601 53 45 45</div><div>www.bpkonstruktor.pl</div><div>www.bpkonstruktor.org</div></div></div>			
Temat opracowania:	BUDOWA PARKINGU MIEJSKIEGO DLA AUTOBUSÓW		
Adres budowy:	OSRĘB: 0001, UL. SŁONECZNA, JEDNOSTKA EW. 180301_1, DEBICA, DZ. NR EW. 742/73, POWIAT DEBICKI, WOJEWÓDZTWO PODKARPACKIE	Nr rys:	K14
Inwestor:	GMINA MIASTA DEBICA, UL. RATUSZOWA 2, 39-200 DEBICA		
Przedmiot rysunku:	WIATA - ELEWACJE		
Skala:	1:100	Faza:	Projekt wykonawczy
Bransz:	KONSTRUKCYJNA	Format:	A4
Imię i Nazwisko:	mgr inż. Wojciech Woźniak	Uprawnienie:	Podpis:
Drogowo projektant:	mgr inż. Bogusław Czarnik	120/99	
Drogowo sprawdz.			