



PRZEKRÓJ Z2-Z2  
ZJAZD Z2


kierunek  
ul. Kościuszki

kierunek  
ul. Fabryczna

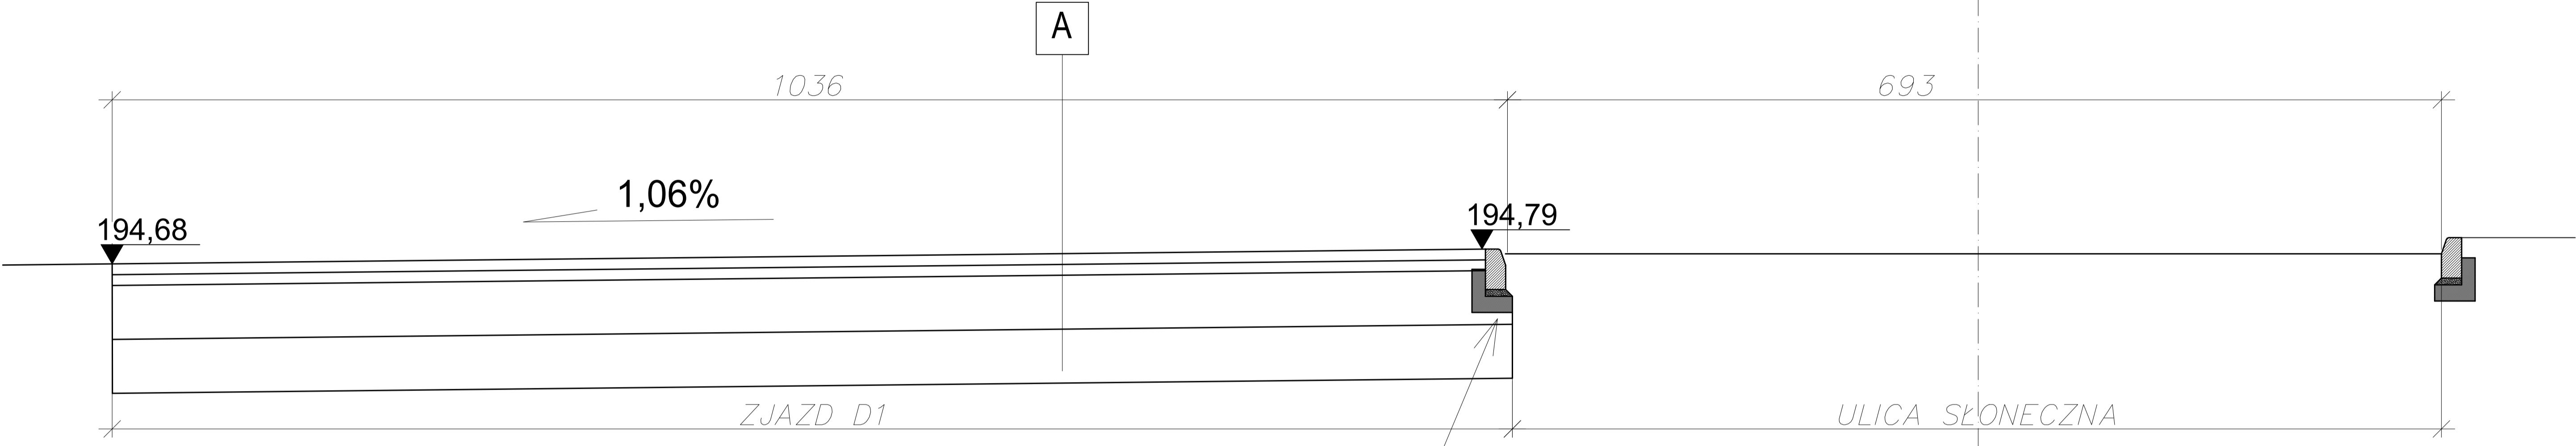

- A
- kostka brukowa bezspoinowa gr. 8cm SZARA
  - podsyпка cementowo- piaskowa gr. 8cm
  - kruszywo łamane 0-63mm gr. 40cm
  - geowłókna
  - pospółka gr. 10cm

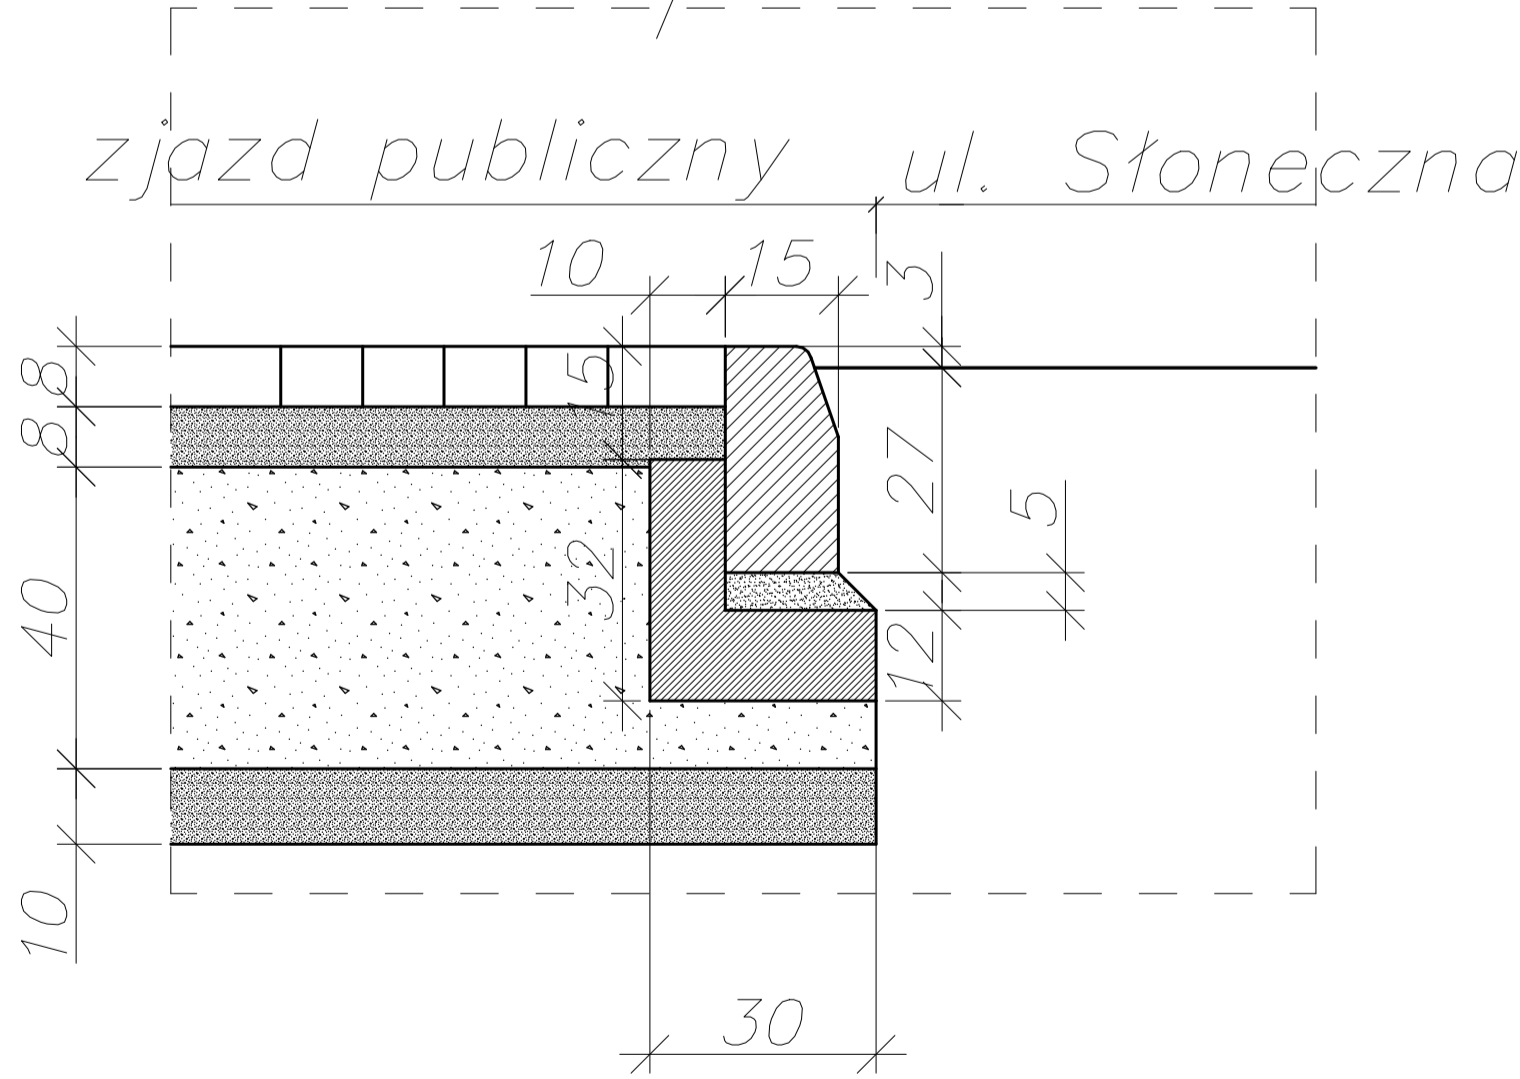
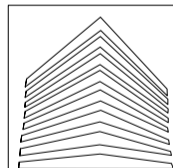
<div><div></div><div><div>Biurowie Projektowe "KONSTRUKTOR"</div><div>ul. Czwartaków 19, 39-200 Dębica</div><div>fax +48 14 690 81 99, tel. +48 601 53 45 45</div><div>www.bpkonstruktor.pl</div><div>www.buduj.org</div></div></div>			
Temat opracowania:		BUDOWA PARKINGU MIEJSKIEGO DLA AUTOBUSÓW	
Adres budowy:		OBRĘB: 0001, UL. SŁONECZNA JEDNOSTKA EW. 180301_1 DĘBICA DZ. NR EW. 742/73 POWIAT DĘBICKI, WOJEWÓDZTWO PODKARPACKIE	Nr rys: <b>ZJ3</b>
Inwestor		GMINA MIASTA DĘBICA UL. RATUSZOWA 2 39-200 DĘBICA	
Przedmiot rysunku:		<b>ZJAZD Z2 - PRZEKRÓJ PODŁUŻNY Z2-Z2</b>	
		Skala: 1:250	Faza: Projekt techniczny
		Branża: DROGOWA	Format: A4      Data: 11.2022
		Imię i Nazwisko:	Uprawnienia:      Podpis:
Drogowa projektant	mgr inż Wojciech Wołak	PKD/0082/P00K/04	
Drogowa sprawdz.	mgr inż Bogusław Czarnik	120/99	