



PRZEKRÓJ K-K

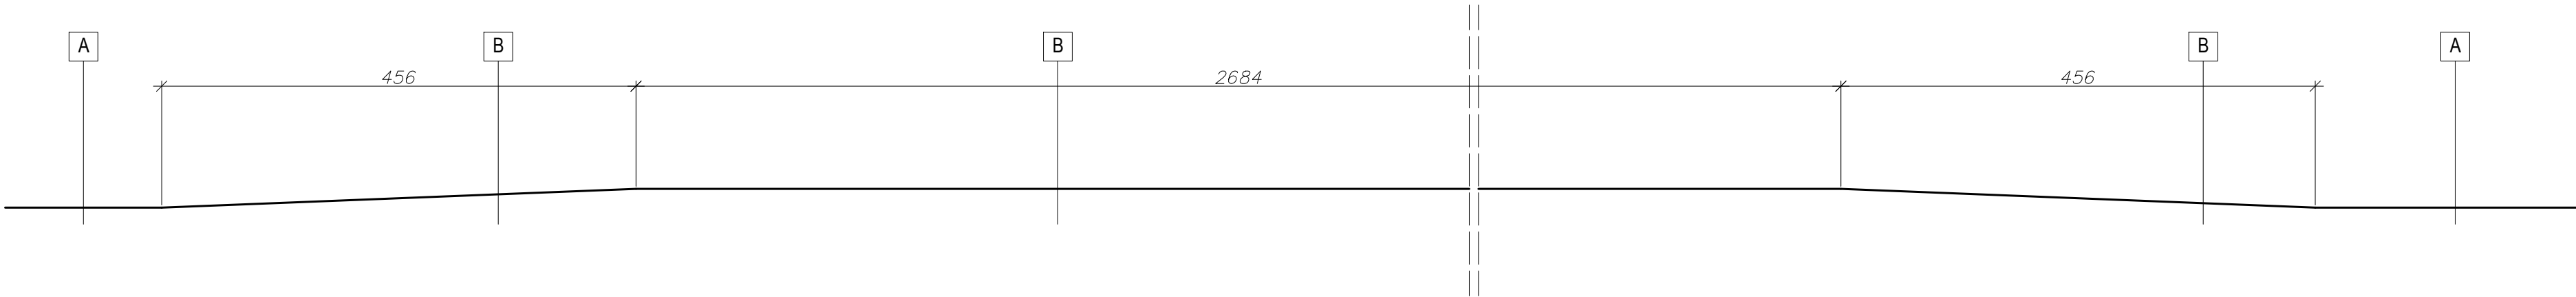

PRZEKRÓJ L-L

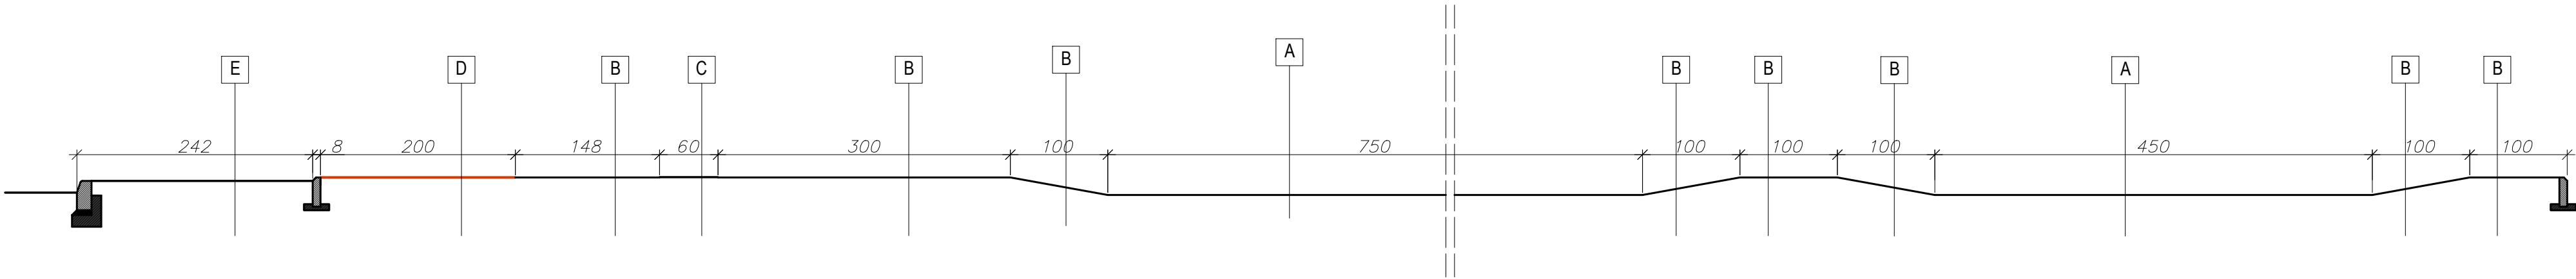


A
kostka brukowa bezspoinowa gr. 8cm SZARA
podsyпка cementowo- piaskowa gr. 8cm
kruszywo łamane 0-63mm gr. 40cm
geowłóknia
pospółka gr. 10cm

B
kostka brukowa bezspoinowa gr. 8cm SZARA
podsyпка cementowo- piaskowa gr. 5cm
kruszywo łamane 0-63mm gr. 27cm
geowłóknia
pospółka gr. 10cm

C
płytki Brajla
kostka brukowa bezspoinowa gr. 8cm SZARA
podsyпка cementowo- piaskowa gr. 5cm
kruszywo łamane 0-63mm gr. 27cm
geowłóknia
pospółka gr. 10cm

D
kostka brukowa bezspoinowa gr. 8cm CZERWONA
podsyпка cementowo- piaskowa gr. 5cm
kruszywo łamane 0-63mm gr. 27cm
geowłóknia
pospółka gr. 10cm

E
tereny zielone

<div><div><div><div>KONSTRUKTOR</div><div>biuro projektowe</div></div></div><div><div><div>Biuro Projektowe "KONSTRUKTOR"</div><div>ul. Czwartaków 19, 39-200 Dębica</div><div>fax +48 14 690 81 99, tel. +48 601 53 45 45</div><div>www.bpkonstruktor.pl</div><div>www.buduj.org</div></div></div></div>			
Temat opracowania:	BUDOWA PARKINGU MIEJSKIEGO DLA AUTOBUSÓW		
Adres budowy:	OBRĘB: 0001, UL. SŁONECZNA JEDNOSTKA EW. 180301_1 DĘBICA DZ. NR EW. 742/73 POWIAT DĘBICKI, WOJEWÓDZTWO PODKARPACKIE	Nr rys:	K5
Inwestor	GMINA MIASTA DĘBICA UL. RATUSZOWA 2 39-200 DĘBICA		
Przedmiot rysunku:	KONSTRUKCJA NAWIERZCHNI I PODBUDOWY DROGOWEJ		
	Skala: 1:50	Faza:	Projekt budowlany
	Branża: DROGOWA	Format:	3A4
	Imię i Nazwisko:	Uprawnienia:	Podpis:
Drogowa projektant	mgr inż Wojciech Wołak	PDK/0082/P00K/04	
Drogowa sprawdz.	mgr inż Bogusław Czarnik	120/99	