


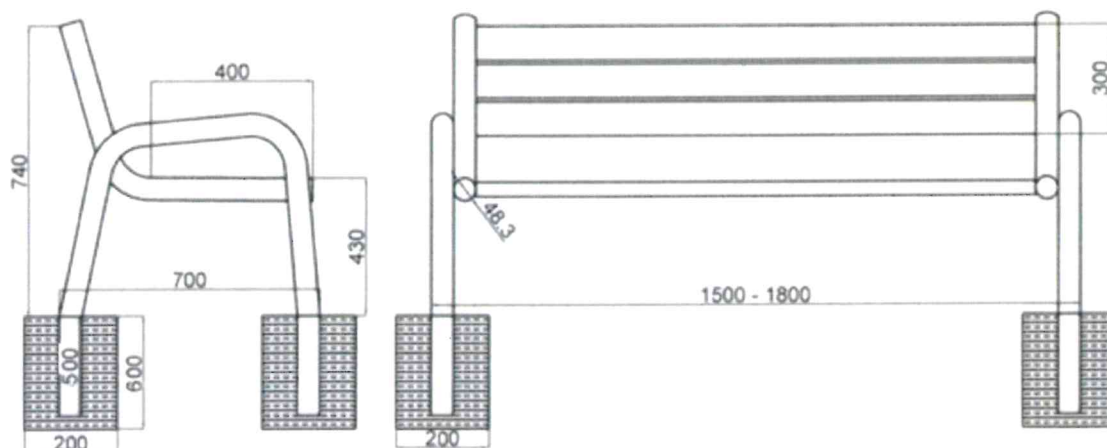

**SCHEMAT MONTAŻU PRZYKŁADOWEJ ŁAWKI PARKOWEJ**  
(w terenie wykonać zgodnie z zaleceniami producenta ławek)



		<b>Biuro Projektowe "KONSTRUKTOR"</b> ul. Czwartaków 19, 39-200 Dębica fax +48 14 690 81 99, tel. +48 601 53 45 45 www.bpkonstruktor.pl www.buduj.org	
Temat opracowania:	BUDOWA PARKINGU MIEJSKIEGO DLA AUTOBUSÓW		
Adres budowy:	OBRĘB: 0001, UL. SŁONECZNA JEDNOSTKA EW. 180301_1 DĘBICA DZ. NR EW. 742/73 POWIAT DĘBICKI, WOJEWÓDZTWO PODKARPACKIE	Nr rys:	<b>K29</b>
Inwestor	GMINA MIASTA DĘBICA UL. RATUSZOWA 2 39-200 DĘBICA		
Przedmiot rysunku:	SCHEMAT MONTAŻU ŁAWKI PARKOWEJ		
	Skala: 1:20	Faza: Projekt techniczny	
	Branża: konstrukcyjna	Format: 1A4	Data: 11.2022
	Imię i Nazwisko:	Uprawnienia:	Podpis:
Konstrukcyjna projekt.	mgr inż Wojciech Wołak	PDK/0082/P00K/04	
Konstrukcyjna sprawdz.	mgr inż Bogusław Czarnik	120/99	