
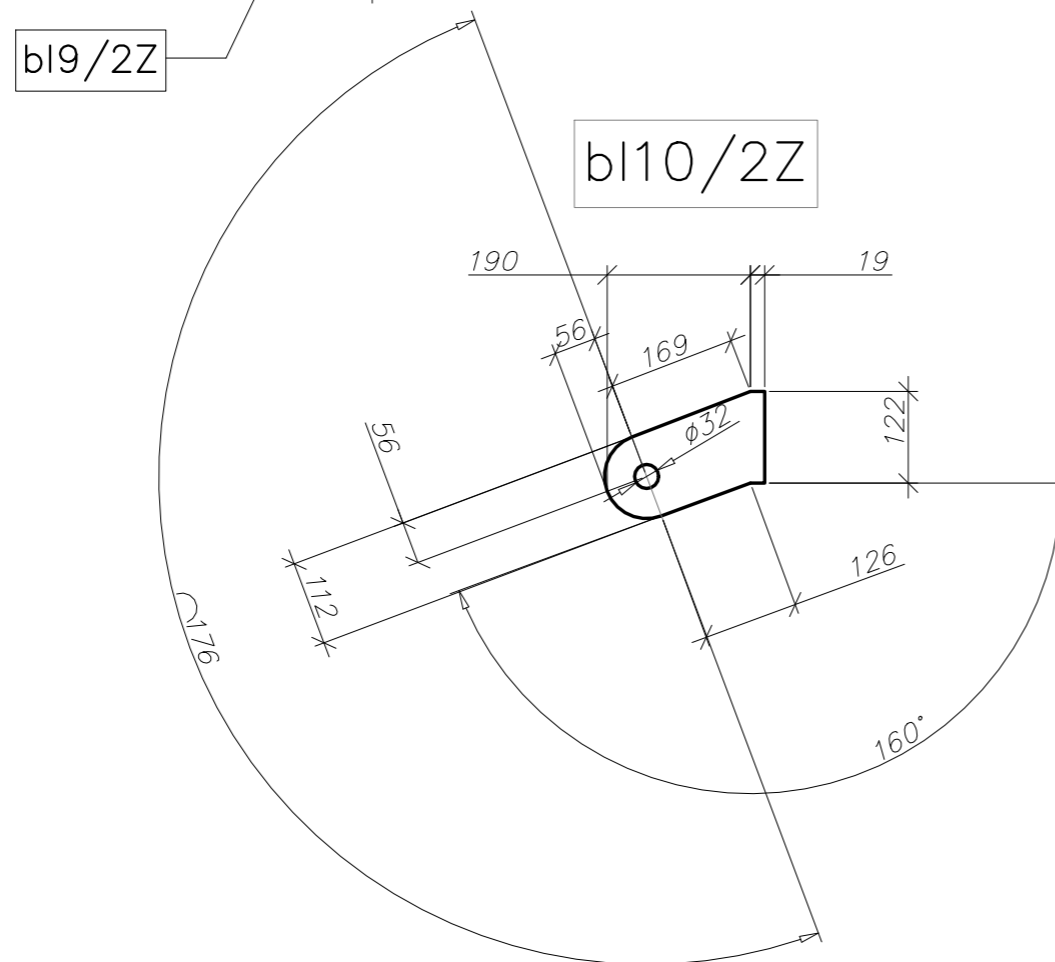
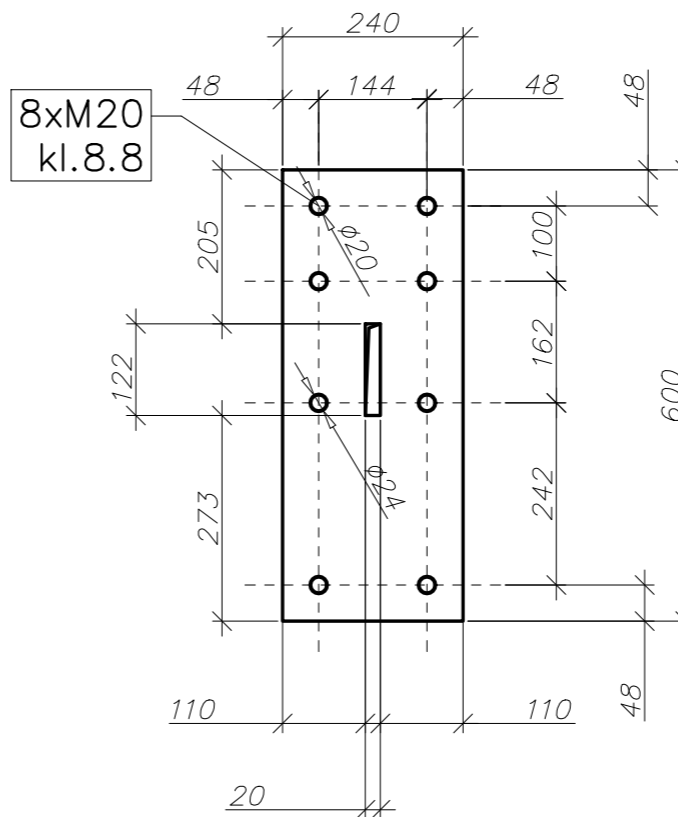



Marka M2Z
skala 1:10

bI9/2Z

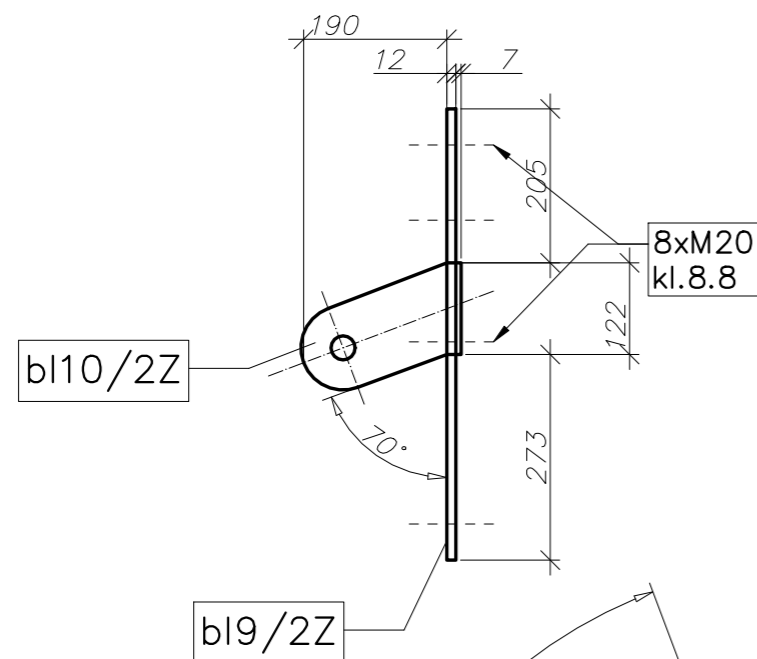

 <div>Biuro Projektowe "KONSTRUKTOR" ul. Czwartaków 19, 39-200 Dębica fax +48 14 690 81 99, tel. +48 601 53 45 45 www.bpkonstruktor.pl www.buduj.org</div>			
Temat opracowania:	BUDOWA PARKINGU MIEJSKIEGO DLA AUTOBUSÓW		
Adres budowy:	OBRĘB: 0001, UL. SŁONECZNA JEDNOSTKA EW. 180301_1 DĘBICA DZ. NR EW. 742/73 POWIAT DĘBICKI, WOJEWÓDZTWO PODKARPACKIE	Nr rys:	K18
Inwestor	GMINA MIASTA DĘBICA UL. RATUSZOWA 2 39-200 DĘBICA		
Przedmiot rysunku:	MARKA M2Z		
	Skala: 1:10	Faza: Projekt wykonawczy	
	Branża: KONSTRUKCYJNA	Format: 3A4	Data: 11.2022
	Imię i Nazwisko:	Uprawnienia:	Podpis:
	Drogowa projektant mgr inż Wojciech Wolak	PDK/0082/P00K/04	
Drogowa sprawdz.	mgr inż Bogusław Czarnik	120/99	