



# PRZEKRÓJ C-C

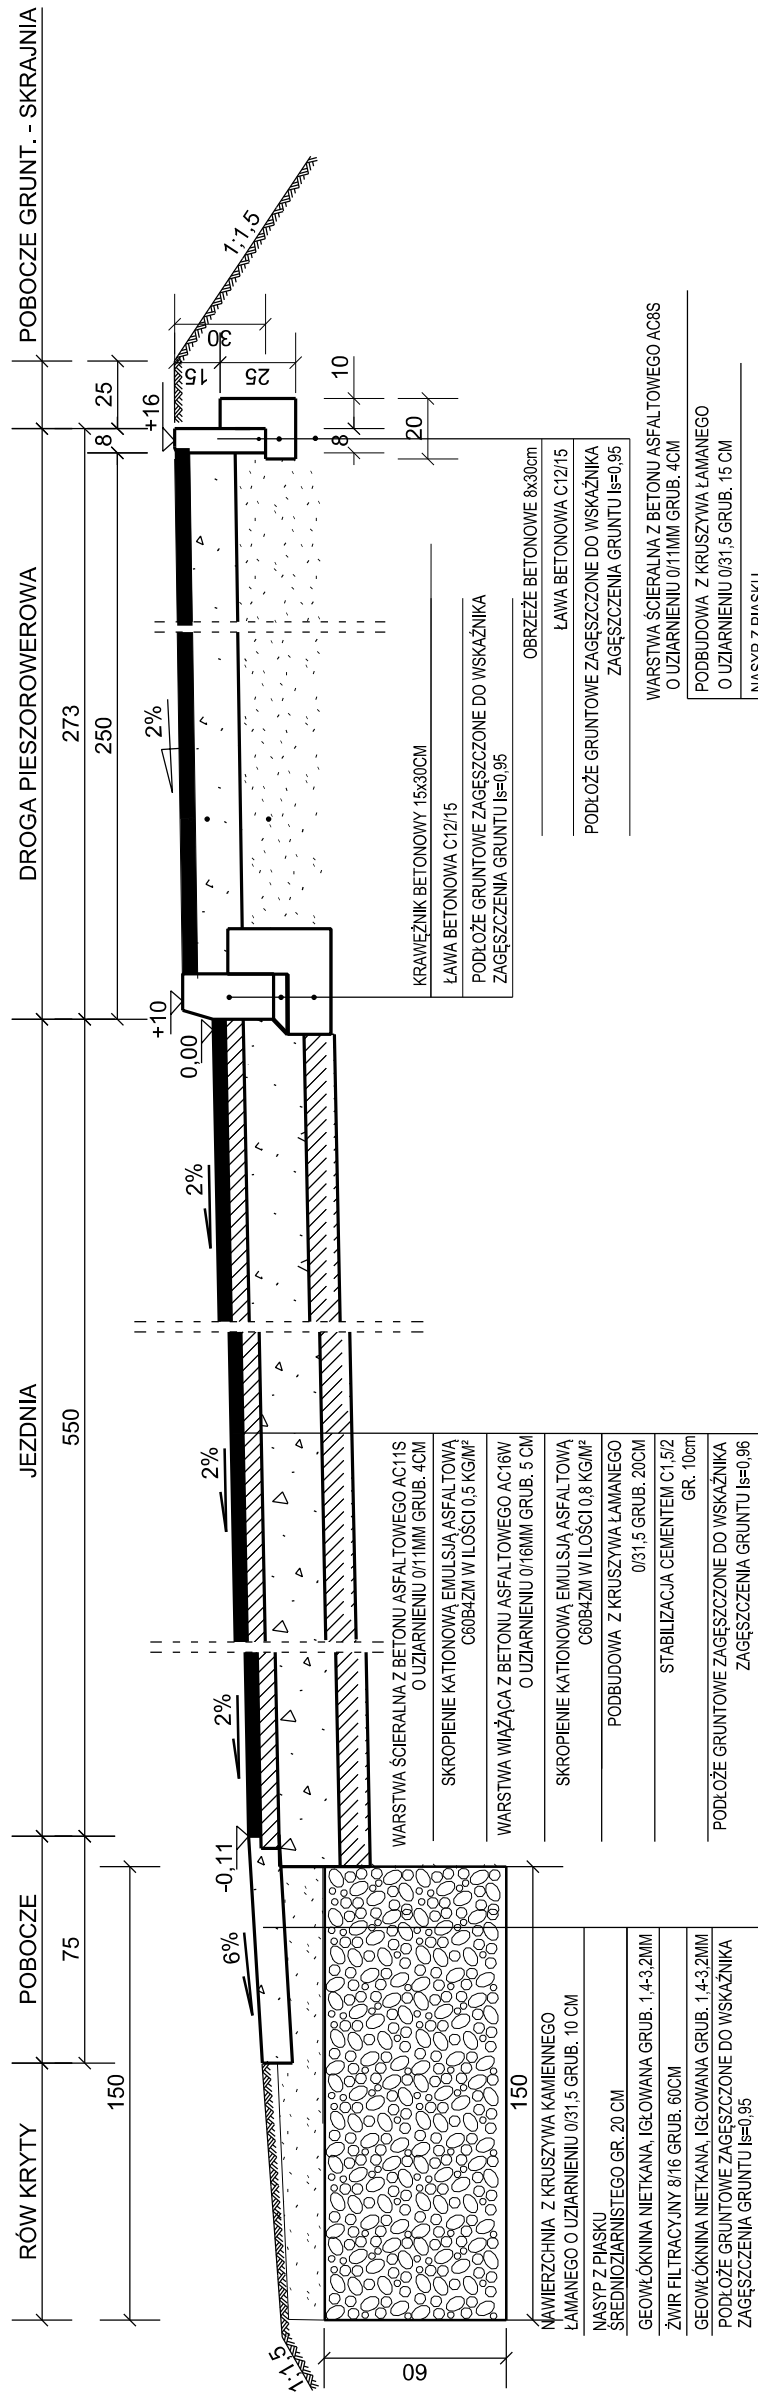

# PRZEKRÓJ D-D

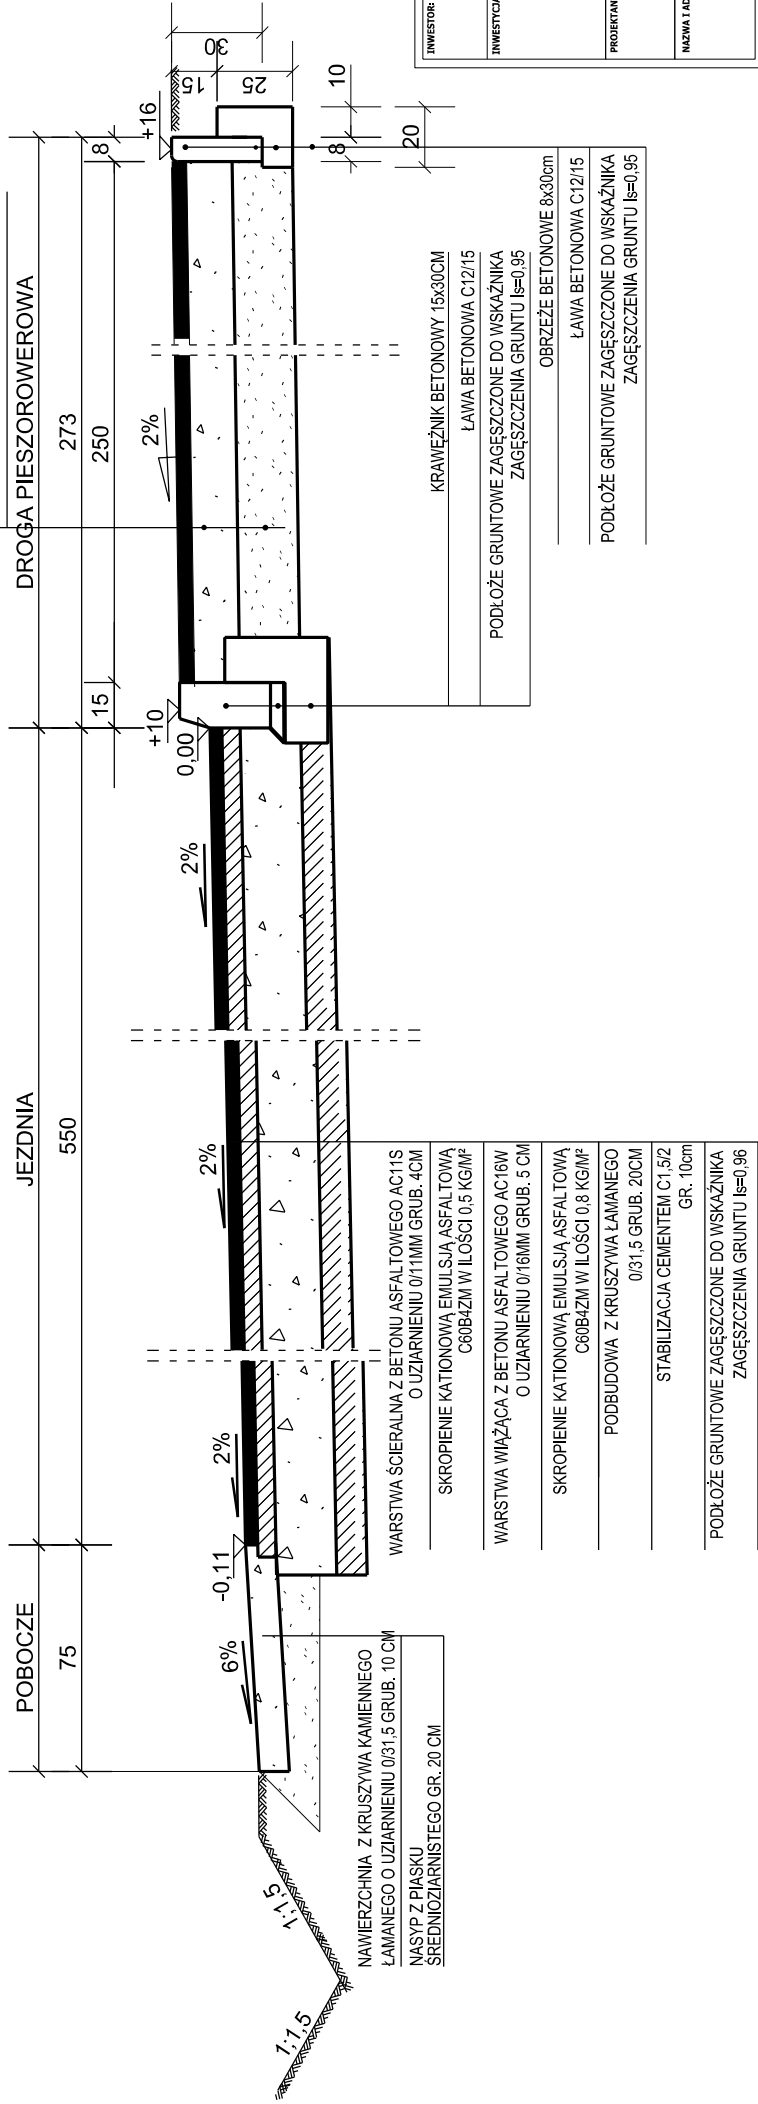

INWESTOR:	GMINA GRUDZIĄD UL. WYBICKIEGO 38    86-300 GRUDZIĄD		
INWESTYCA:	ROZBUDOWA DRÓG GMINNYCH: 040148C, 040511C 040512C oraz 040513C Waldowo Szlacheckie Mały Rudnik gmina Grudziądz		
PROJEKTANT:	INFRASTRUKTURA PROJEKTOWANIE I NADZÓR MAREK BUKOWSKI MICHAŁ 123F    86-134 DRAGACZ		
NAZWA I ADRES INWESTYCJI:	040148C, 040511C 040512C oraz 040513C Waldowo Szlacheckie Mały Rudnik		
NAZWA RYSUNKU:	PRZEKROJE KONSTRUKCYJNE	SKALA: 1:25	BRANŻA: Drogowa
STADIUM:	PROJEKT BUDOWLANY	DATA: 20.03.2023	NR ARKUSZA D_2_2
FUNKCJA:	AUTOR:	NR UPRAWNIEN	SPECYALNOŚĆ PODPIS
KOORDYNATOR PROJEKTANT	mgr inż. Marek Bukowski		BRANŻA BEZ OGRANICZEŃ