


Załącznik nr 4a

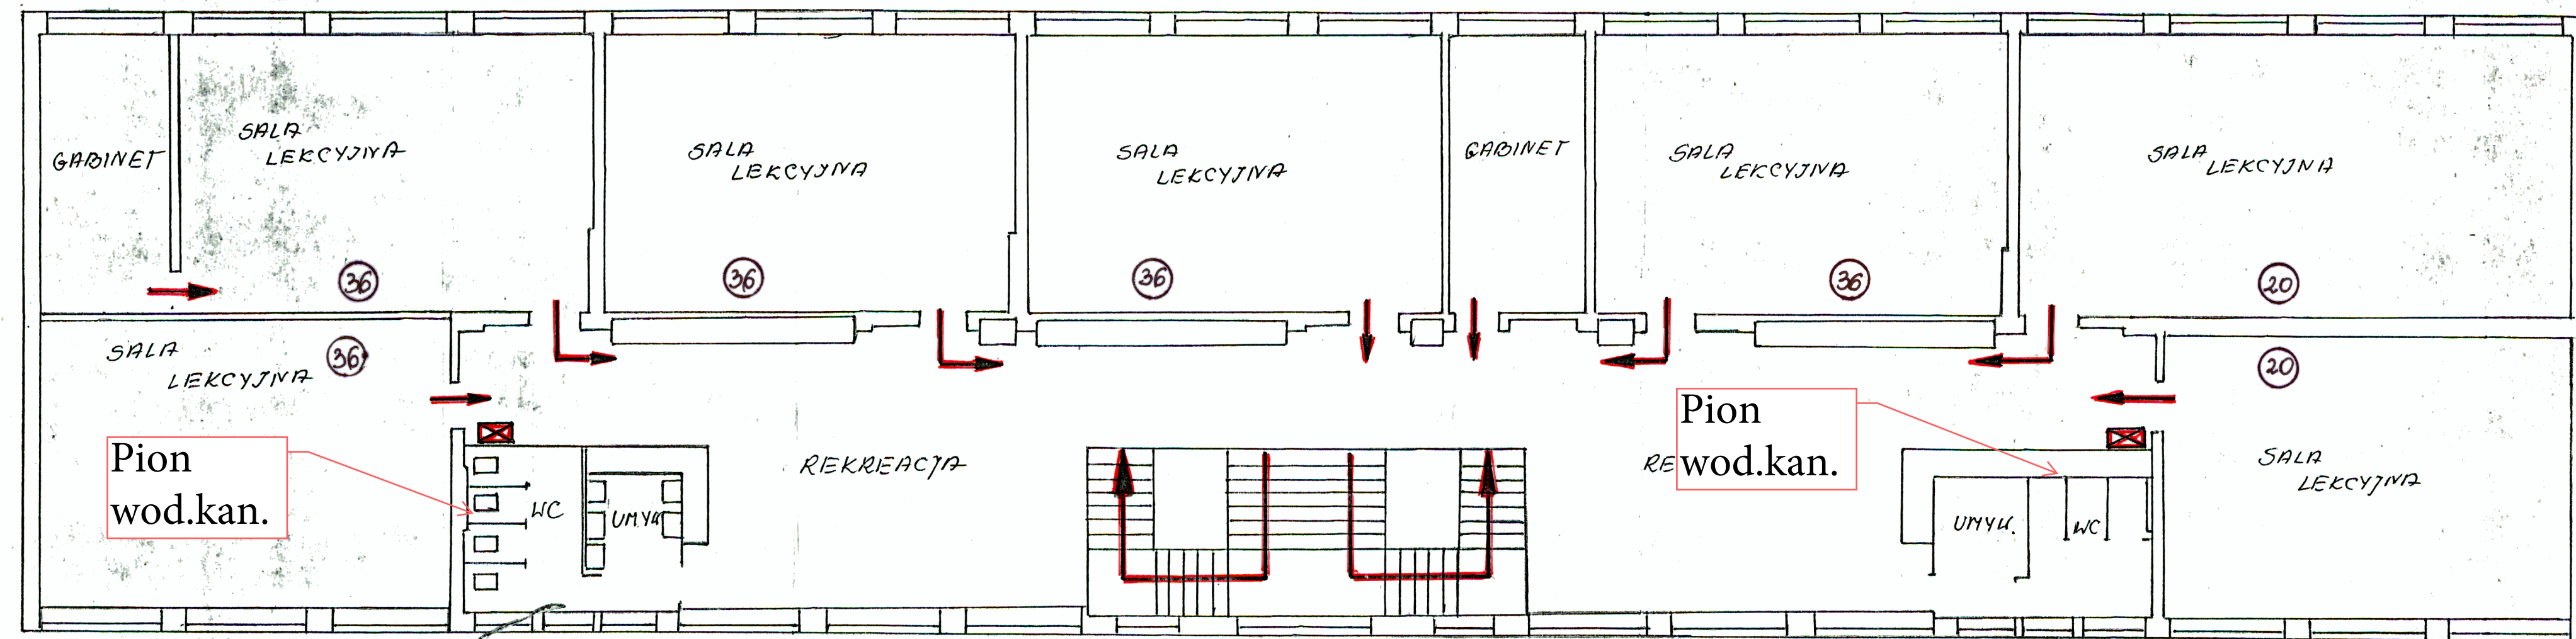

RZUT III PIĘTRA
SKALA 1:100