


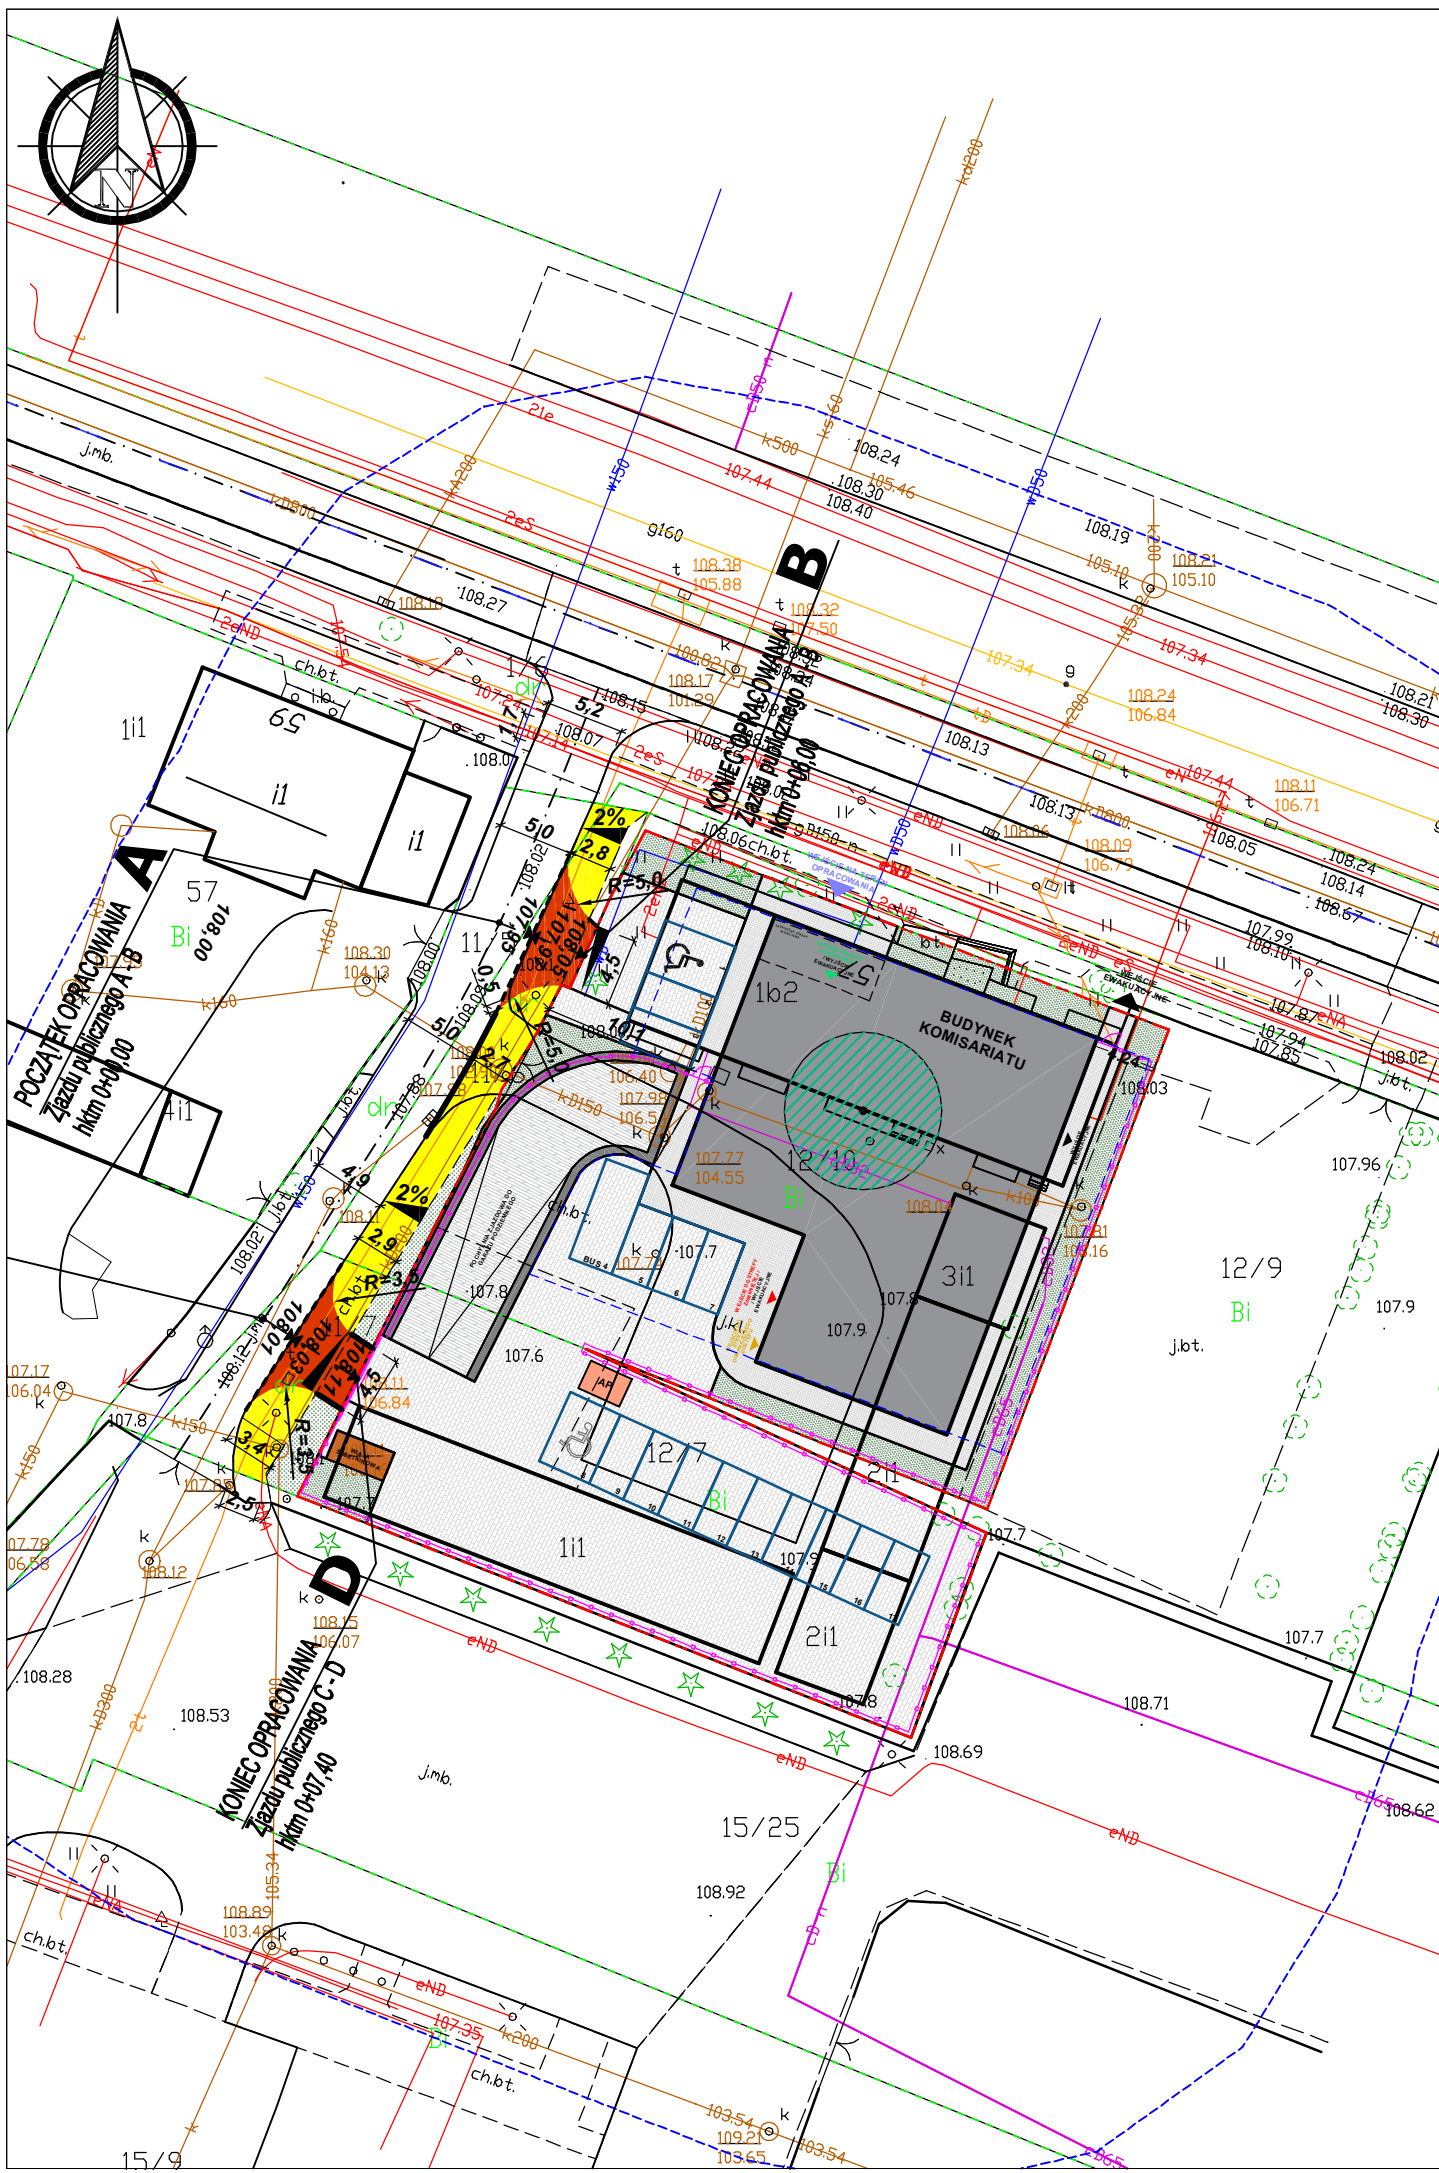

PROJEKT ZAGOSPDOAROWANIA TERENU

PRZEBUDOWY I BUDOWY ZJAZDÓW W RAMACH BUDOWY BUDYNKU

KOMISARIATU POLICJI WARSZAWA WŁOCHY

WRAZ Z NIEZBĘDĄ INFRASTRUKTURĄ TECHNICZNĄ

SKALA 1:500



METROPOLIS
BIURO ARCHITEKTONICZNE

70-240 Szczecin, ul. Narutowicza 12
tel. (091) 434 73 43 fax.(91) 435 19 95
e-mail: info@biurometropolis.pl www.biurometropolis.pl

PRAWA AUTORSKIE ZASTRZEŻONE / COPY RIGHTS RESERVED
ten projekt ten chroniony jest prawem zgodnie z Ustawą o Prawie Autorskim
wszelkie kopiowanie, powielanie, odstępowanie i dokonywanie zmian
bez zgody autora jest niedozwolone i podlega karze

PROJEKTANT:	podpis :
mgr inż. Błażej Pachotek Upr. ZAP/0087/PWOD/15	

OPRACOWANIE:	podpis :
inż. Tomasz Oferzyński	

INWESTYCJA:

**BUDOWA BUDYNKU KOMISARIATU
POLICJI WARSZAWA WŁOCHY
WRAZ Z NIEZBĘDĄ
INFRASTRUKTURĄ TECHNICZNĄ**

ADRES:

ul. Komitetu Obrony Robotników 57
02-146 Warszawa

INWESTOR:

Komenda Stołeczna Policji
ul. Nowolipie 2, 00-150 Warszawa

TEMAT RYSUNKU:

PROJEKT ZAGOSPDOAROWANIA TERENU

BRANŻA:

BRANŻA DROGOWA

SKALA:	DATA:	NR RYS:
1:500	MAJ 2022	1

Legenda:

- istn./proj. oś nawierzchni drogowych
- projektowany krawężnik bet. typu najazdowego h=2 cm
- projektowane krawężnik typu ulicznego h=10cm
- projektowana nawierzchnia zjazdu z kostki bet. gr. 8cm o wym 20x10cm, ciemnoszarej
- nawierzchnia chodnika do regulacji i przełożenia, płyty bet. 7x50x50cm układane na "miankę"
- projektowane pochylenie poprzeczne
- projektowana rzędna wysokościowa