







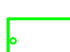


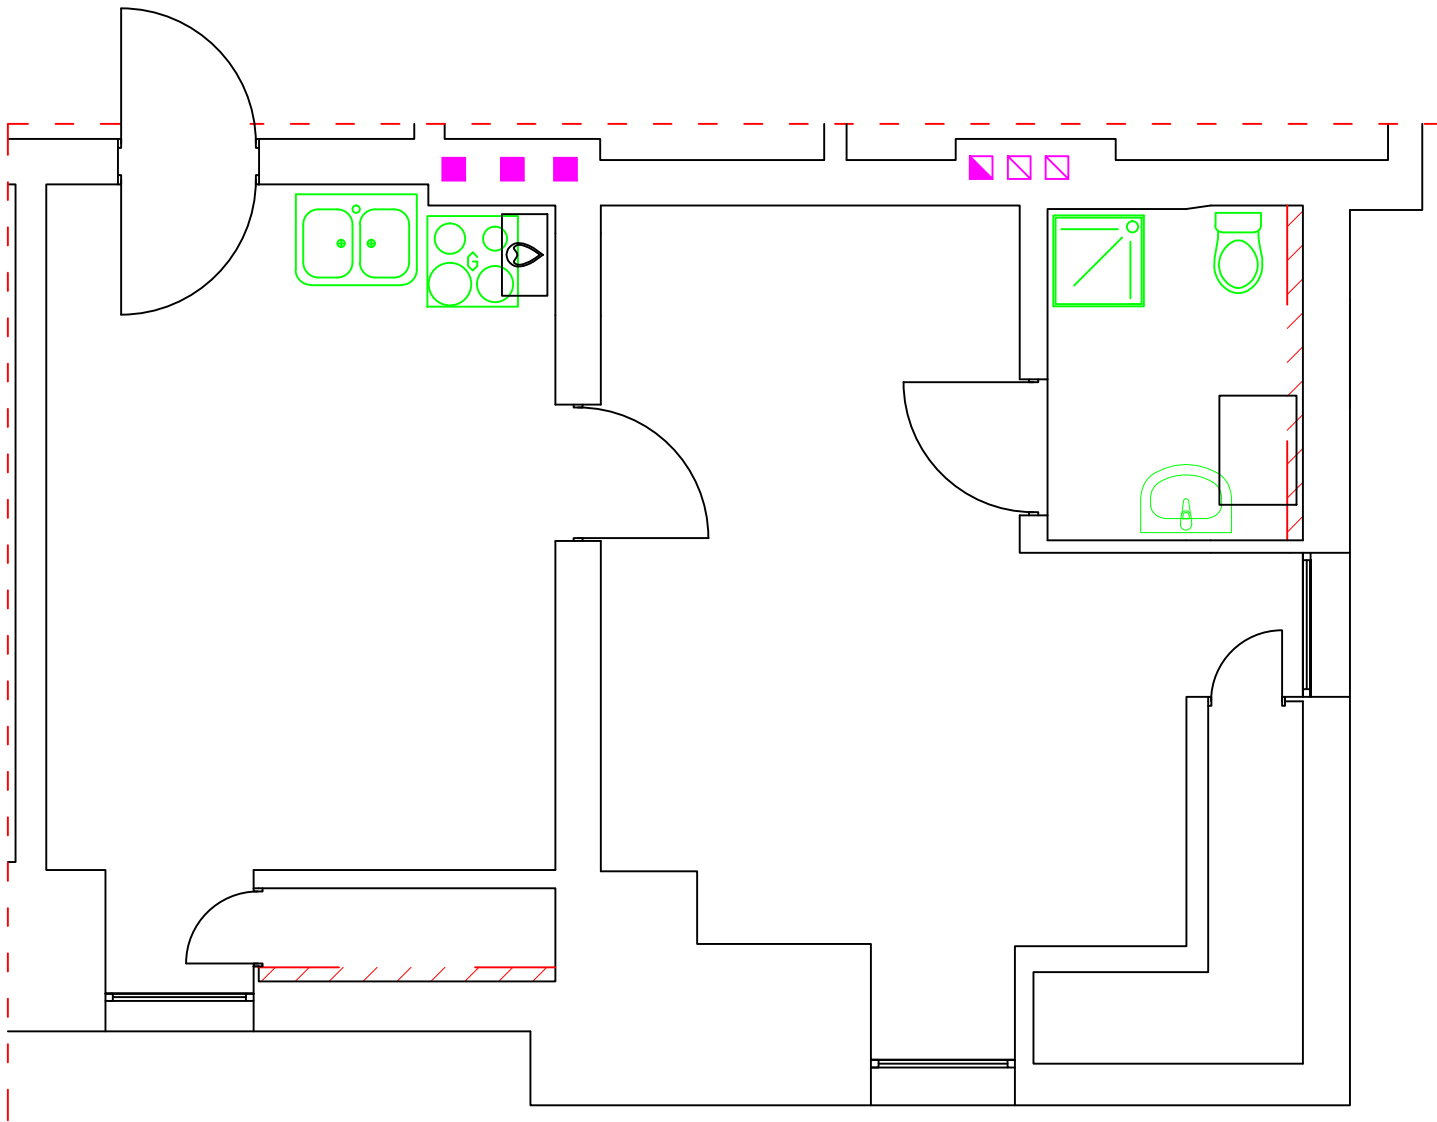

RZUT MIESZKANIA - INST. WOD-KAN



-  Zlewozmywak
-  Umywalka
-  Piec gazowy dwufunkcyjny
-  Piec kaflowy/kuchenny
-  Kuchenka indukcyjna
-  Kuchenka gazowa
-  Prysznic
-  Wanna
-  WC
-  Bojler elektryczny

Rzut mieszkania - instalacja wodno-kanalizacyjna				
Obiekt:	Lokal mieszkalny w budynku mieszkalnym, wielorodzinny ul. Lipowa 30/9 64-100 Leszno			Inwestor: MZBK ul. J. Dekana 10 64-100 Leszno
Temat:	Remont lokalu mieszkalnego			
Sporządził:		Uprawnienia:	Podpis:	
Tech. Bud. Mieczysław Pachura		364/82/Lo		
			DATA:	3/2023
			SKALA:	1:50
			RYS. NR:	5