




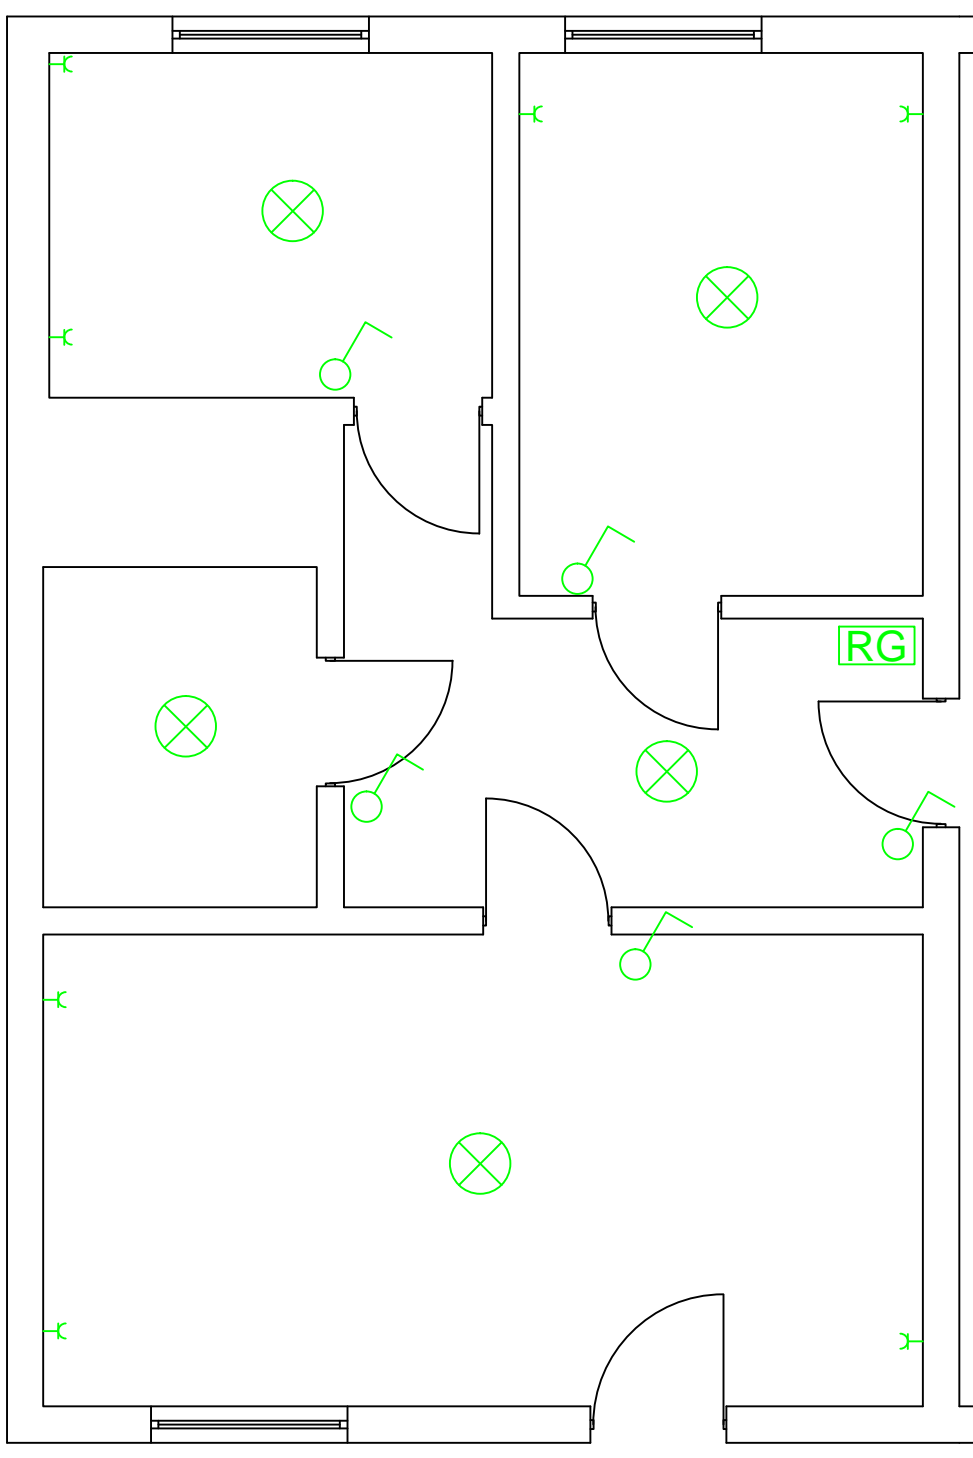


# RZUT MIESZKANIA - INST. ELEKTRYCZNA



-  Punkt świetlny
-  Łącznik jednobiegunowy
-  Łącznik dwubiegunowy
-  Gniazdo ze stykiem ochronnym
-  Rozdzielnia główna

Rzut mieszkania - instalacja elektryczna				
Obiekt:	Lokal mieszkalny w budynku mieszkalnym, wielorodzinny ul. Holenderska 29/3 64-100 Leszno			Inwestor:
				MZBK ul. J. Dekana 10 64-100 Leszno
Temat:		Remont lokalu mieszkalnego		
Sporządził:		Uprawnienia:		Podpis:
Tech. Bud. Mieczysław Pachura		364/82/Lo		DATA:
				SKALA:
				RYS. NR:
				3/2023
				1:50
				4