


RZUT MIESZKANIA - OGÓLNOBUDOWLANE

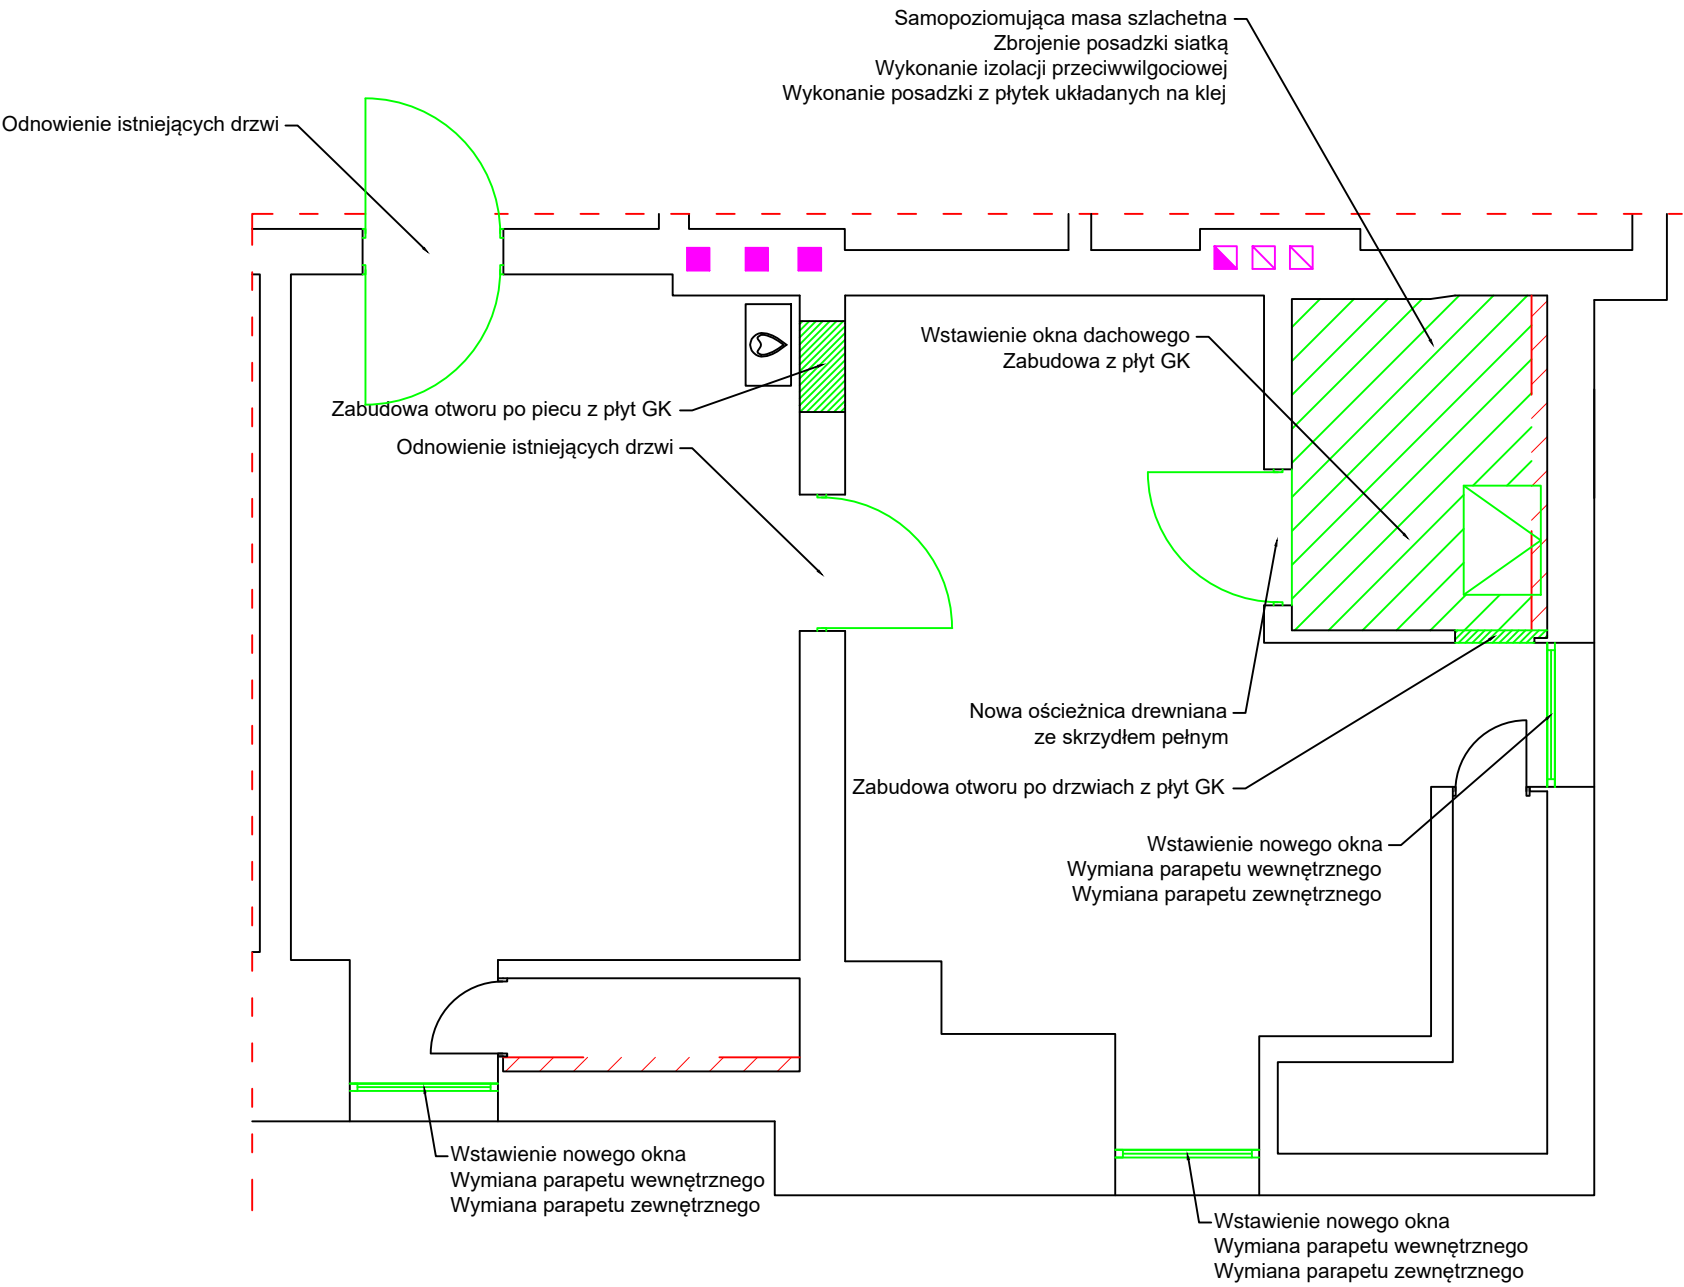

Rzut mieszkania - ogólnobudowlane				
Obiekt:	Lokal mieszkalny w budynku mieszkalnym, wielorodzinny ul. Lipowa 30/9 64-100 Leszno		Inwestor: MZBK ul. J. Dekana 10 64-100 Leszno	
Temat:	Remont lokalu mieszkalnego			
Sporządził:		Uprawnienia:	Podpis:	DATA:
Tech. Bud. Mieczysław Pachura		364/82/Lo		3/2023
				SKALA:
				1:50
				RYS. NR:
				3