
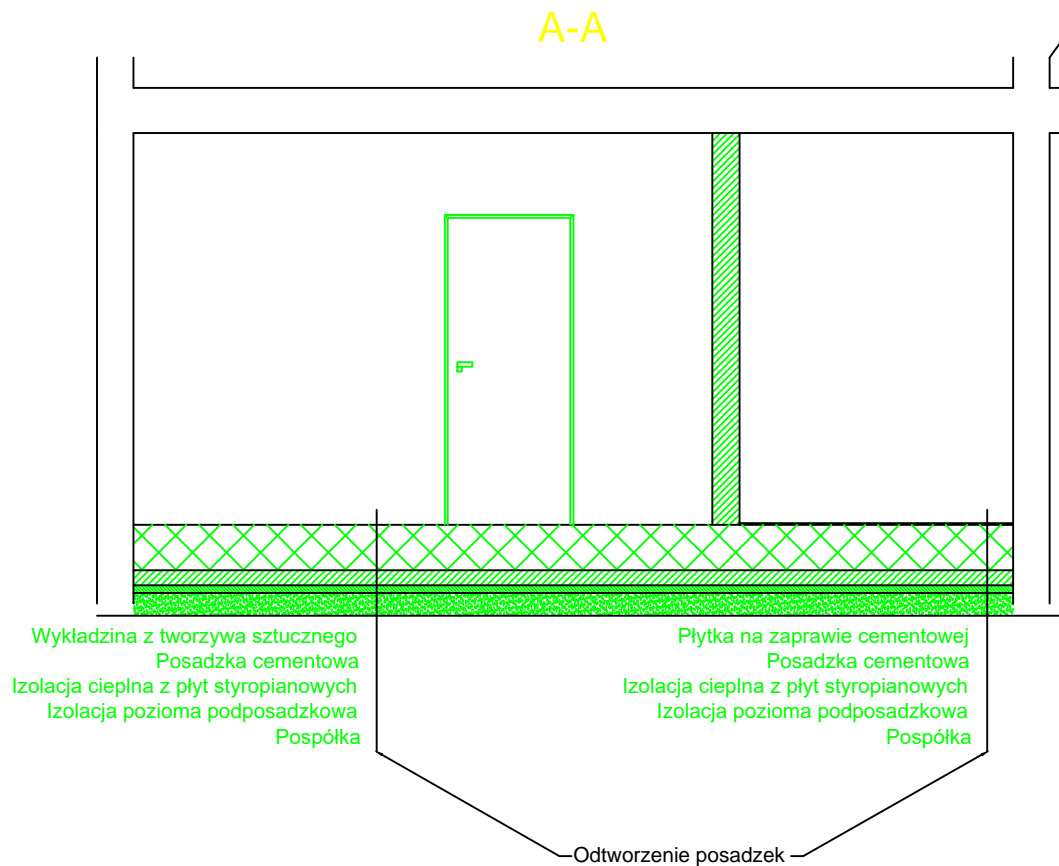


# RZUT MIESZKANIA - OGÓLNOBUDOWLANE

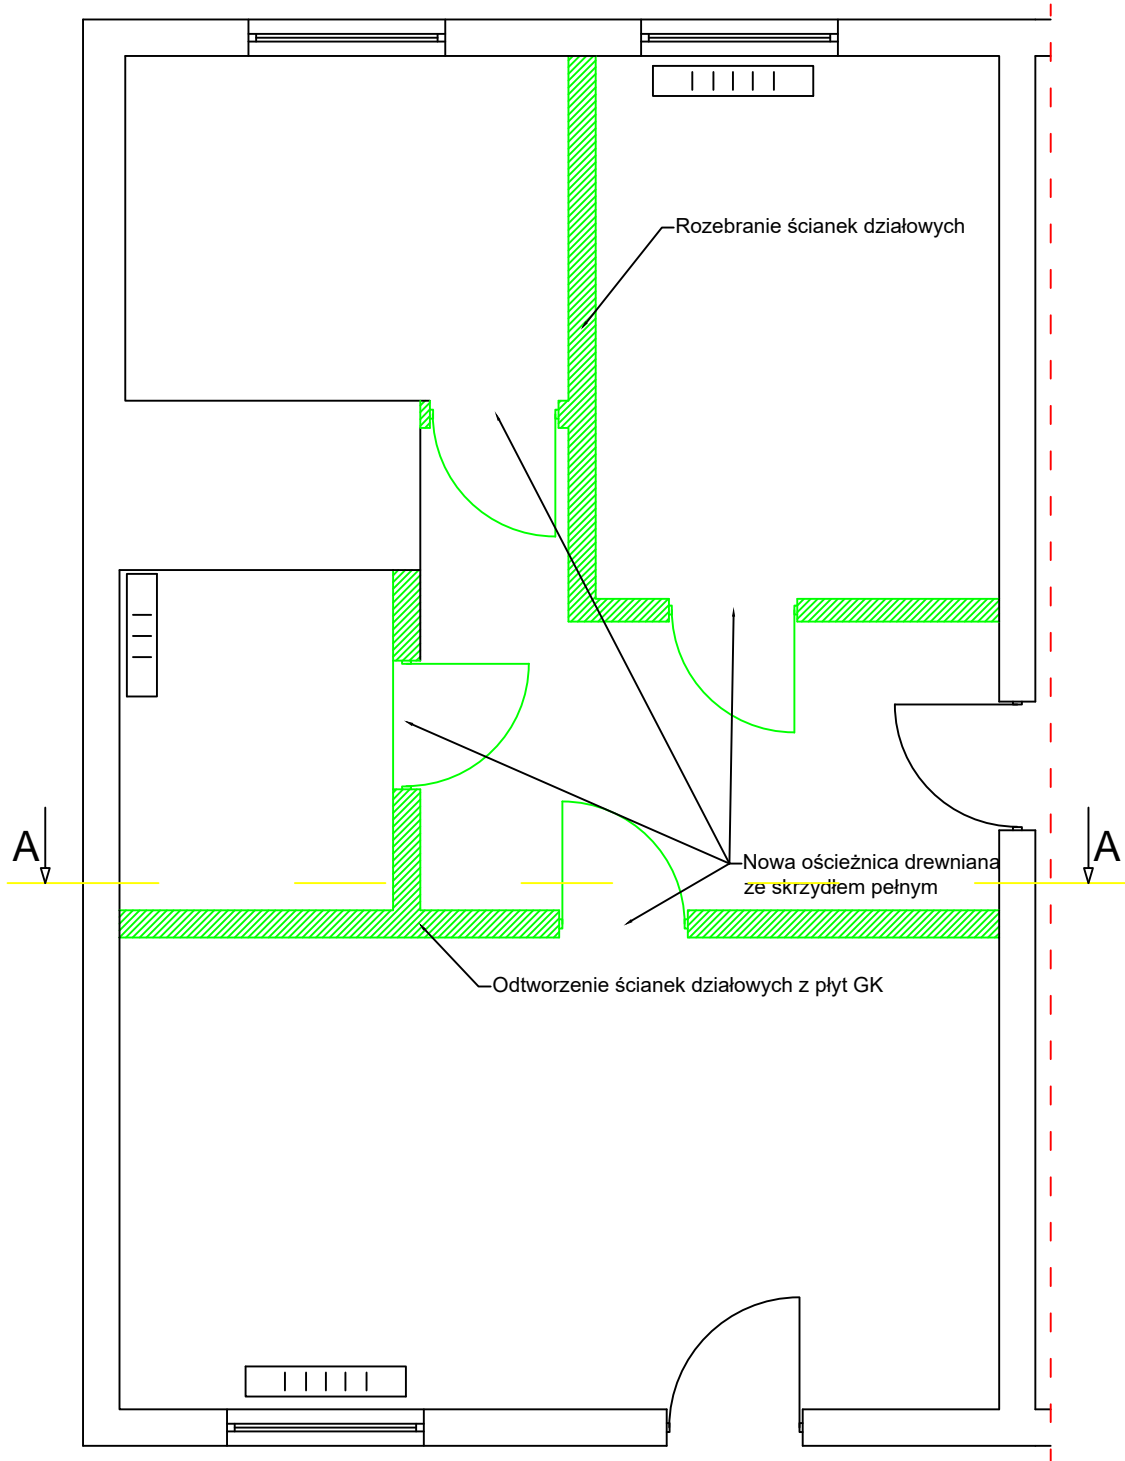

Rzut mieszkania - ogólnobudowlane					
Obiekt:	Lokal mieszkalny w budynku mieszkalnym, wielorodzinny ul. Holenderska 29/3 64-100 Leszno			Inwestor: MZBK ul. J. Dekana 10 64-100 Leszno	
Temat:	Remont lokalu mieszkalnego				
Sporządził:	Uprawnienia:	Podpis:		DATA:	
Tech. Bud. Mieczysław Pachura	364/82/Lo			3/2023	
				SKALA:	1:50
				RYS. NR:	3