

Biuro Projektów, Ekspertyz i Nadzorów Mostowych Karol Kobiela

ul. Tylna 17a/1, 65-413 Zielona Góra tel. 665593233

STADIUM:

PROJEKT BUDOWLANY

ZADANIE:

REMONTU MOSTU DROGOWEGO W CIĄGU DROGI 3468D W KRZESZOWIE

TYTUŁ RYSUNKU:

Plan sytuacyjny

PROJEKTANT:

mgr inż. KAROL KOBIELA nr ewid. upr. LBS/0003/POOM/11

nr rys.

1

data


07.2024

skala

1:500

podpis:

Mapa zasadnicza  
Skala 1:500  
Województwo: dolnośląskie  
Powiat: kamiennogórski  
Jednostka ewid.: 020702.2 - Kamienna Góra - obszar wiejski  
Obręb: 0018 - KRZESZÓW

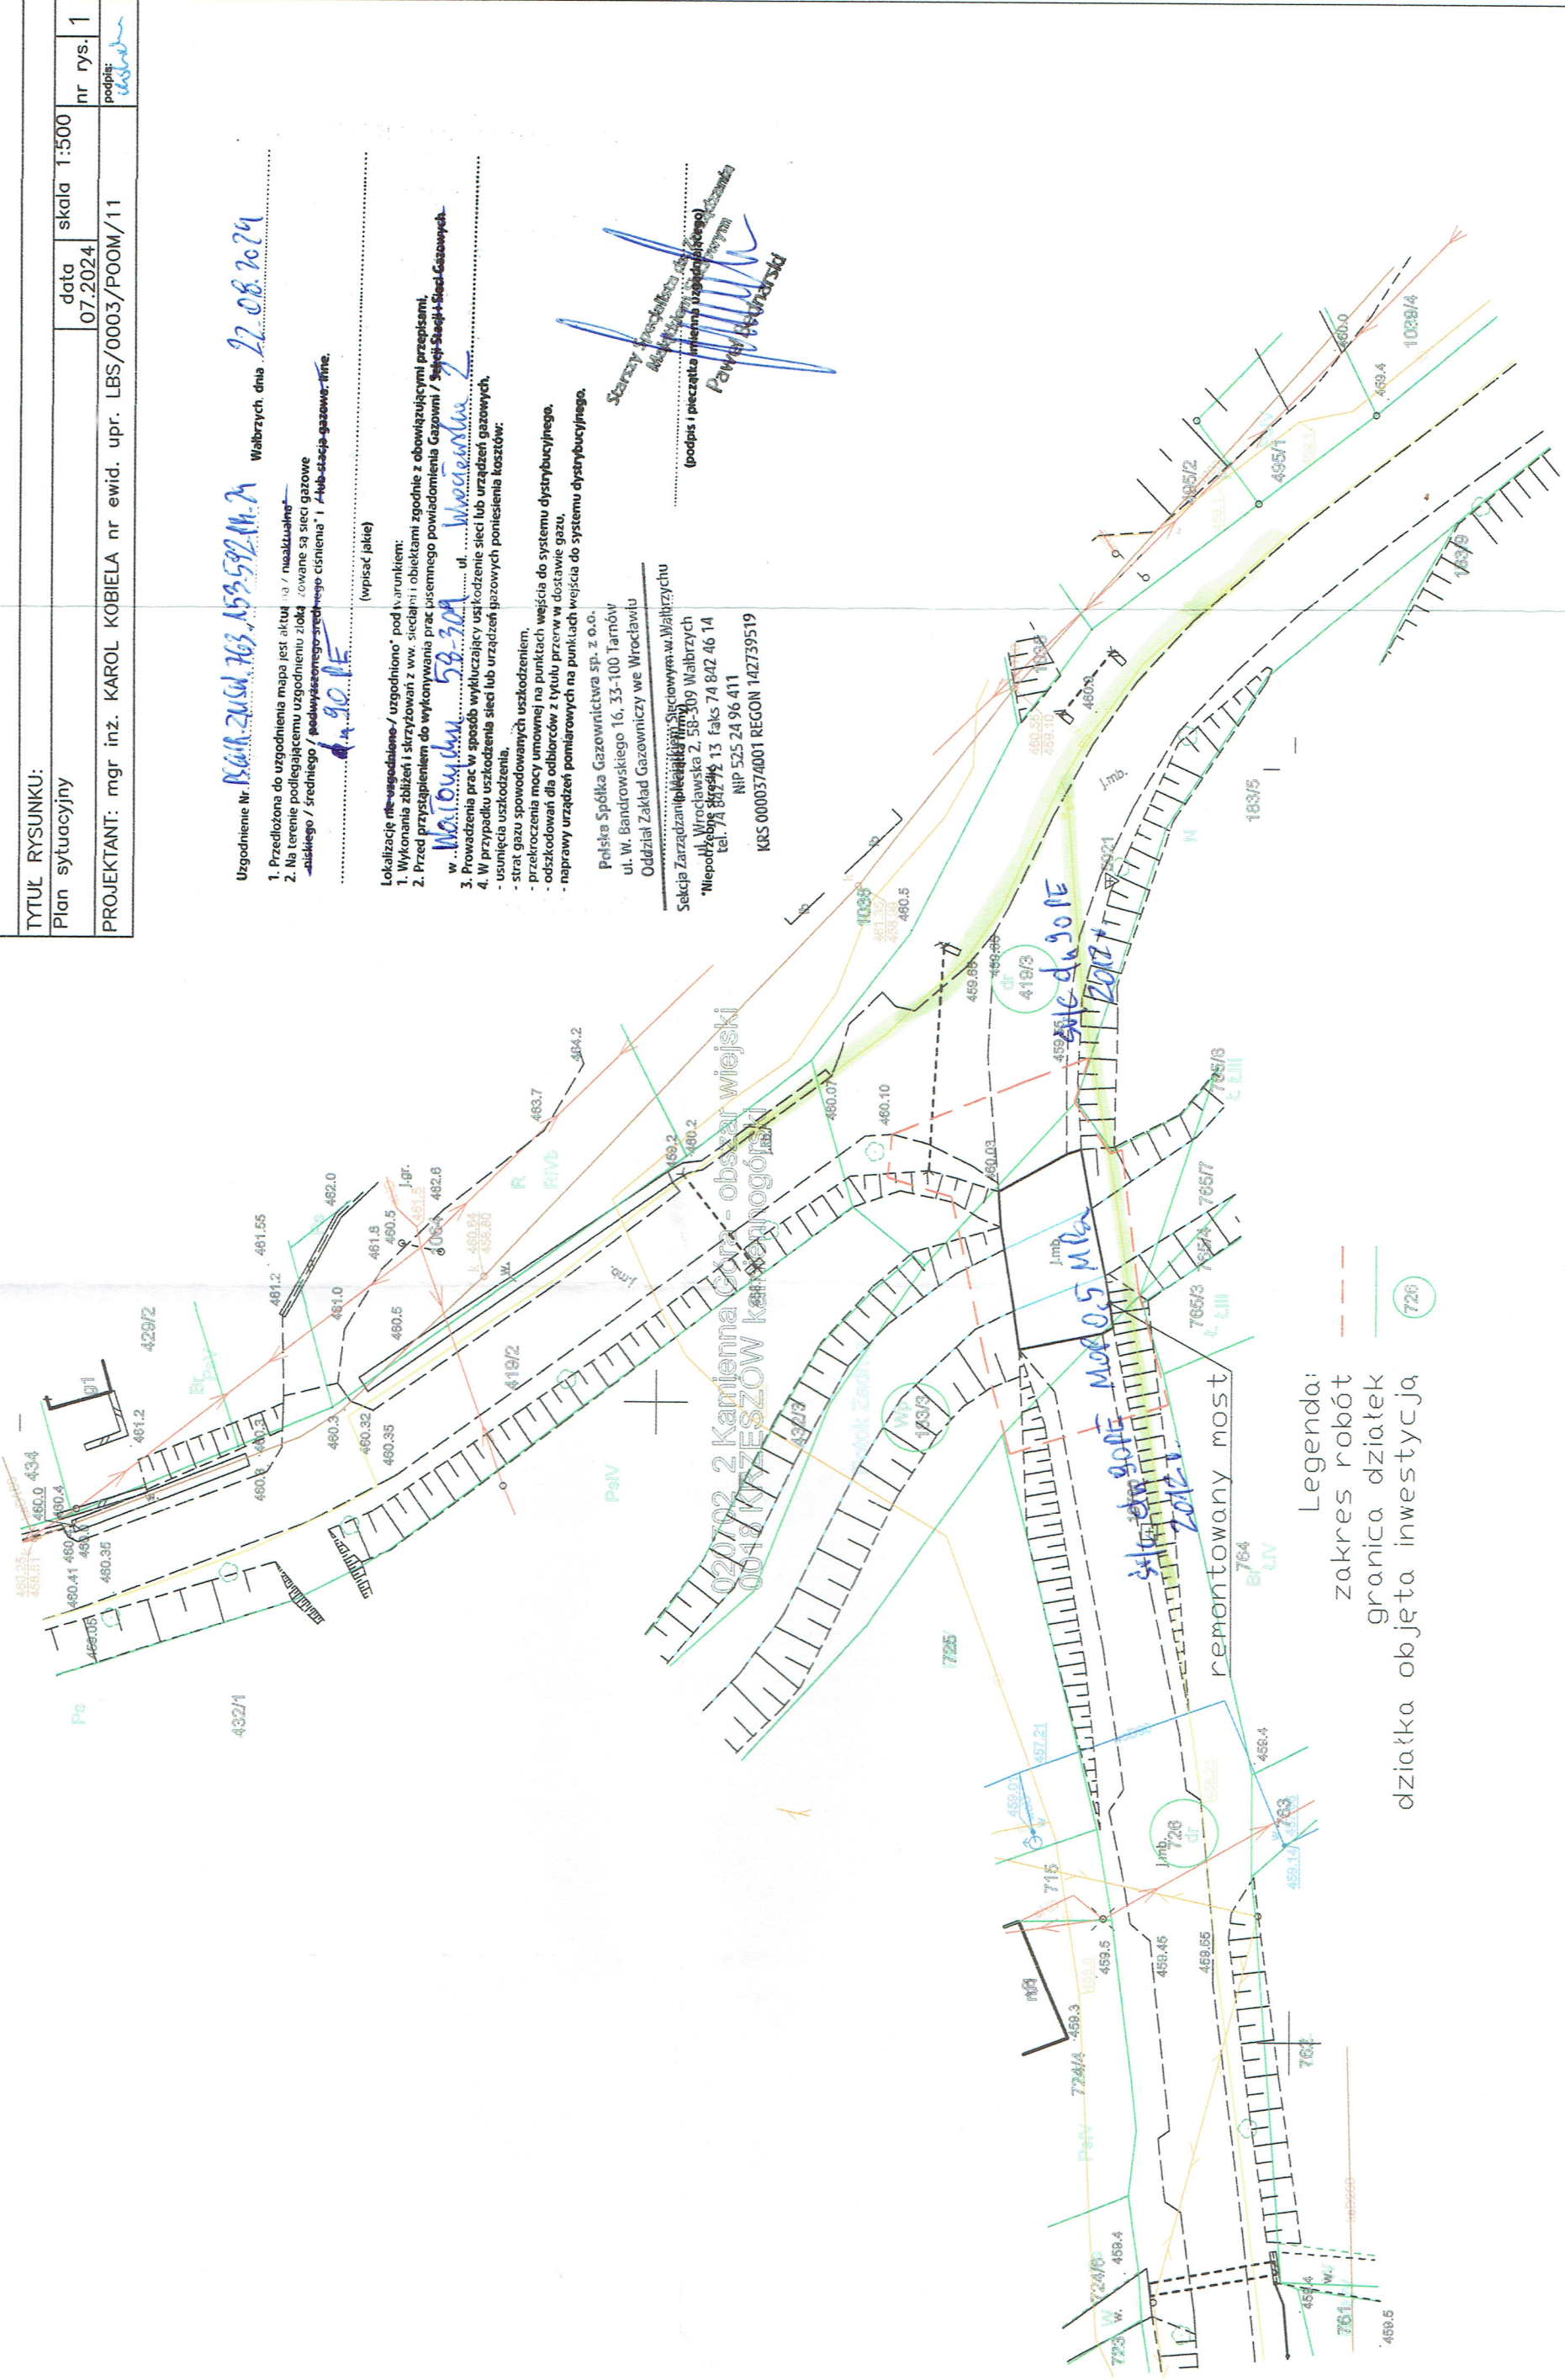

Uzgodnienie Nr 153-592-14-74 Walbrzych, dnia 22.08.2024

1. Przedłożona do uzgodnienia mapa jest aktualna i niezakończona.  
2. Na terenie podlegającym uzgodnieniu znajdują się sieci gazowe niskiego / średniego / podwyższonego średniego ciśnienia i / lub stacja gazowa TME.

15.09.2024 (wpisać jakie)

Lokalizację nie-uzgodnioną / uzgodnioną pod warunkiem:  
1. Wykonania zbliżeń i skrzyżowań z ww. sieciami i obiektami zgodnie z obowiązującymi przepisami.  
2. Przed przystąpieniem do wykonywania prac pisemnego powiadomienia Gazowni / Sieci Stacji Sieci Gazowych w Walbrzychu 58-304 ul. Włodarska 2  
3. Prowadzenia prac w sposób wykluczający uszkodzenie sieci lub urządzeń gazowych.  
4. W przypadku uszkodzenia sieci lub urządzeń gazowych:  
- usunięcia uszkodzenia,  
- strat gazu spowodowanych uszkodzeniem,  
- przekroczenia mocy umownej na punktach wejścia do systemu dystrybucyjnego,  
- odczkodowań dla odbiorców z tytułu przerwy w dostawie gazu,  
- naprawy urządzeń pomiarowych na punktach wejścia do systemu dystrybucyjnego.

Polska Spółka Gazownictwa sp. z o.o.  
ul. W. Bandrowskiego 16, 33-100 Tarnów  
Oddział Zakład Gazowniczy we Wrocławiu

Sekcja Zarządzania Sieciami Stacjami w Walbrzychu  
ul. Włodarska 2, 58-304 Walbrzych  
tel. 74 88 88 13 faks 74 842 46 14  
NIP 525 24 96 411  
KRS 0000374001 REGON 142739519

Starszy Specjalista ds. Sieci  
Miejski Zarząd Gminy  
Pawła Budna-Ski