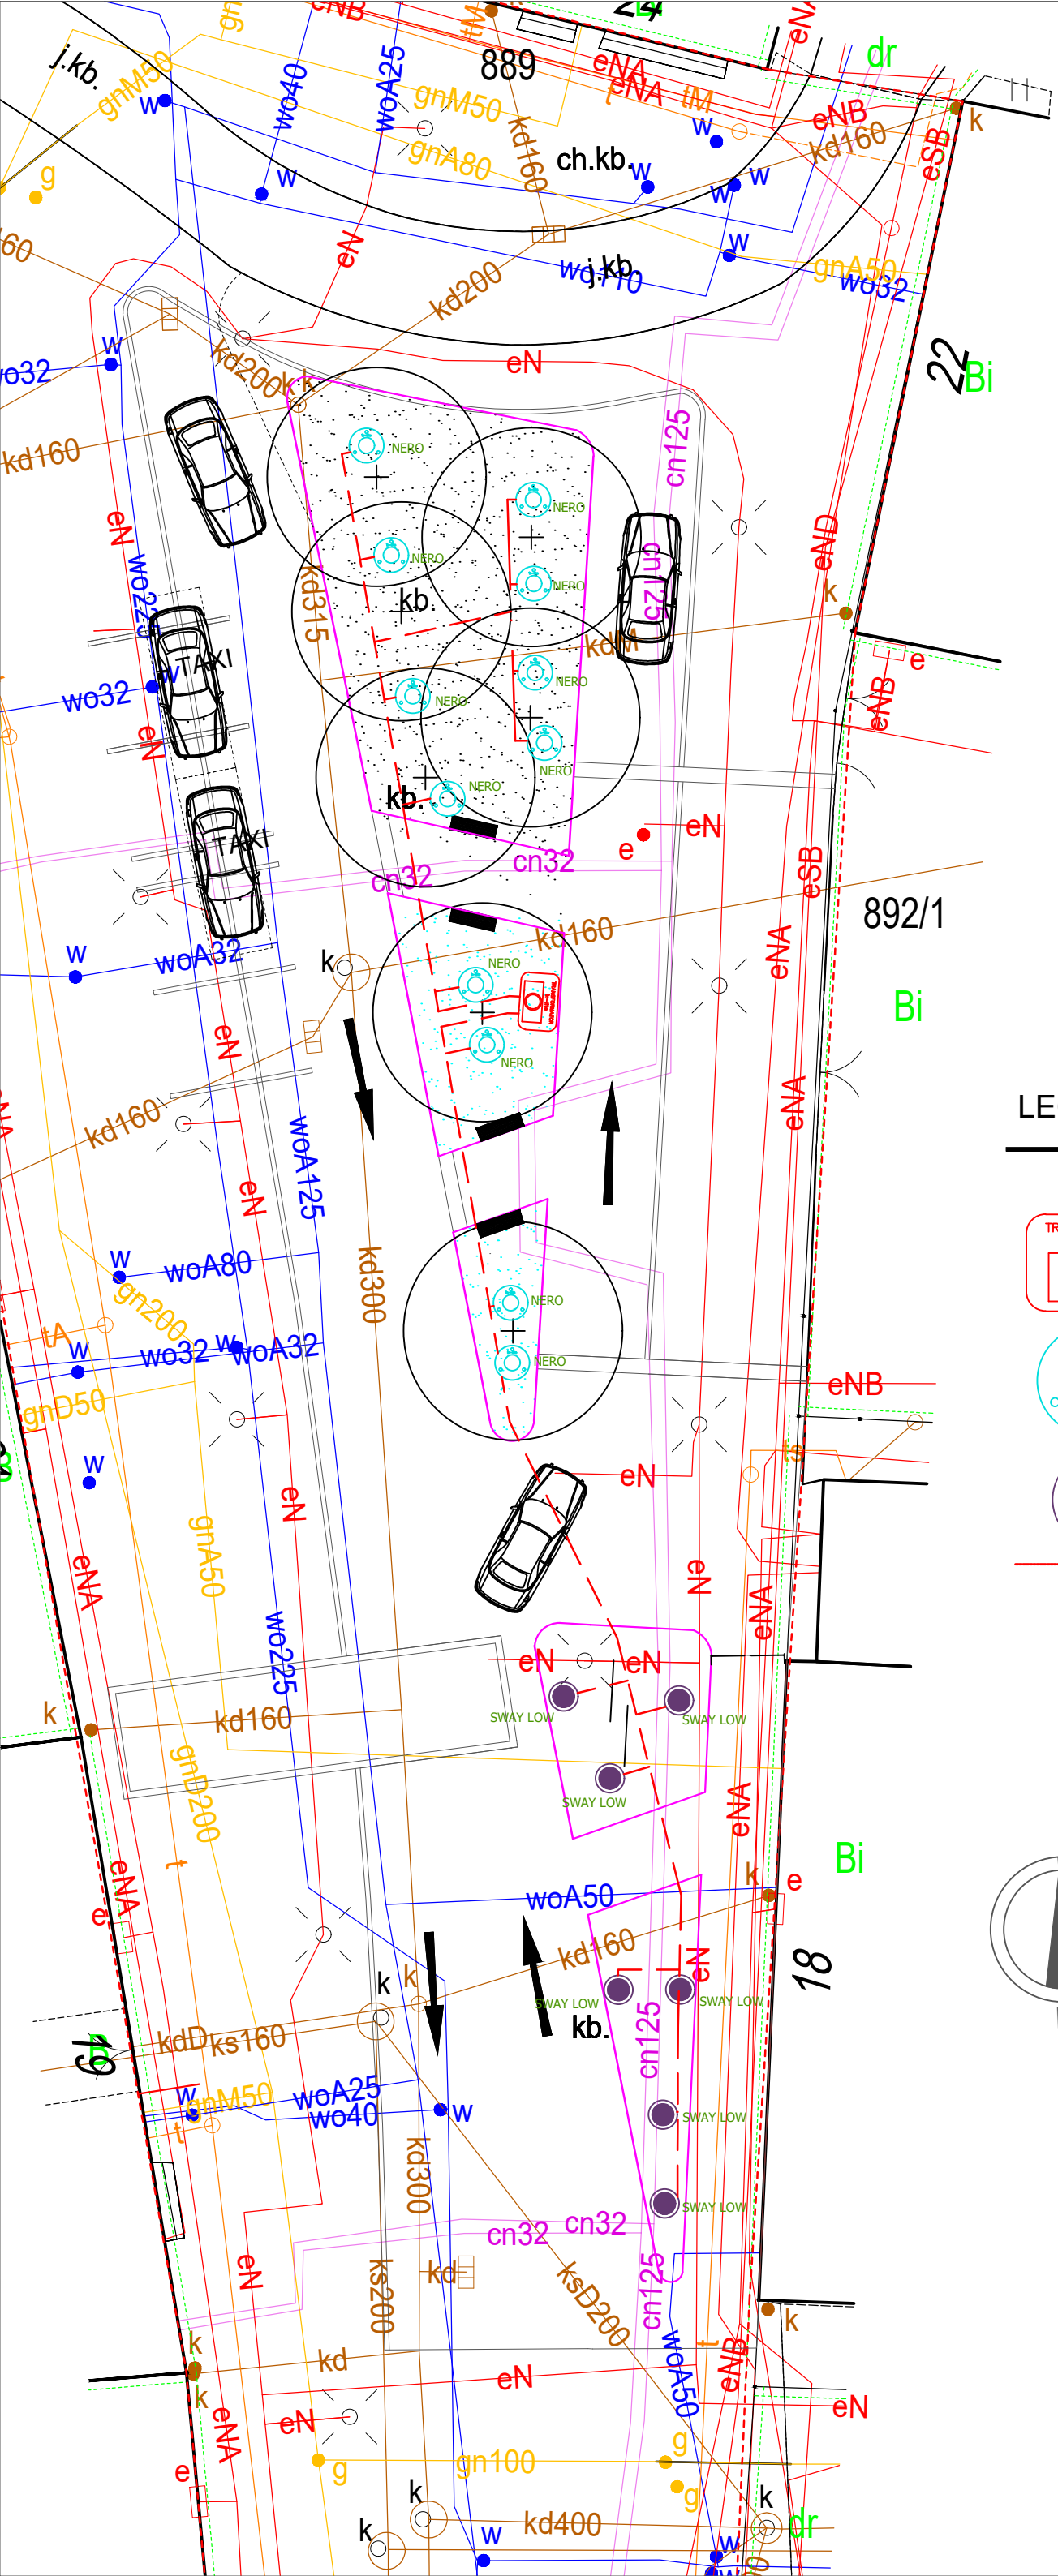

PROJEKT SYSTEMU OŚWIETLENIA ROŚLINNOŚCI NA ULICY ŚNIADECKICH W ŻNINIE

LEGENDA - SYSTEM OŚWIETLENIA ZIELENI

TRANSFORMATOR CB-081/M 12V/108W

LEFLEKTOR TERENOWY WBUDOWANY W PODŁOŻU
NERO LED 12V/3W

LEFLEKTOR TERENOWY
SWAY LOW LED 12V/1W

PRZEWÓD ELEKTRYCZNY IN-LITE CBL-25 14/2
(DWUŻYŁOWY)

N

PHU HA-DWA-O mgr inż. Paweł Filipiak
Osiedle Porzeczkowe 3, Piekary
62-200 Gniezno
www.ha-dwa-o.pl
www.profesjonalne-nawadnianie.pl

TEMAT:	PZT - Plan zagospodarowania terenu	
OBIEKT:	Ulica Śniadeckich - miasto Żnin	
INWESTOR:	Gmina Żnin	
ADRES:	ul. 700-lecia 39 88-400 Żnin	
OPRACOWAŁ:	mgr inż. Patryk Ziółkowski	
DATA OPRACOWANIA: marzec 2024	NR RYSUNKU: PZT-1	SKALA RYSUNKU: 1:200