

GŁÓWNY PROJEKTANT:	podpis :
mgr inż. Dariusz Naruszewicz upr.nr WAM/0068/PWOE/11	

SPRAWDZAJĄCY:	podpis :
mgr inż. Tomasz Niedźwiecki upr.nr PDL/0058/POOE/11	

OPRACOWANIE:	podpis :
mgr inż. Daniel Dąbrowski Szymon Marusiak	

INWESTYCJA:
BUDOWA BUDYNKU KOMISARIATU POLICJI WARSZAWA WŁOCHY WRAZ Z NIEZBĘDNĄ INFRASTRUKTURĄ TECHNICZNĄ


ADRES:
ul. Komitetu Obrony Robotników 57 02-146 Warszawa, dz. nr ew.12/7, 12/10 z obręb 2-06-02

INWESTOR:
Komenda Stołeczna Policji ul. Nowolipie 2, 00-150 Warszawa

TEMAT RYSUNKU:
SCHEMAT TABLICY T.PPOŻ.

BRANŻA:	FAZA:
ELEKTRYKA	PW

SKALA:	DATA:	NR RYS:
b/s	CZERWIEC 2023	Rewizja 1 E-25

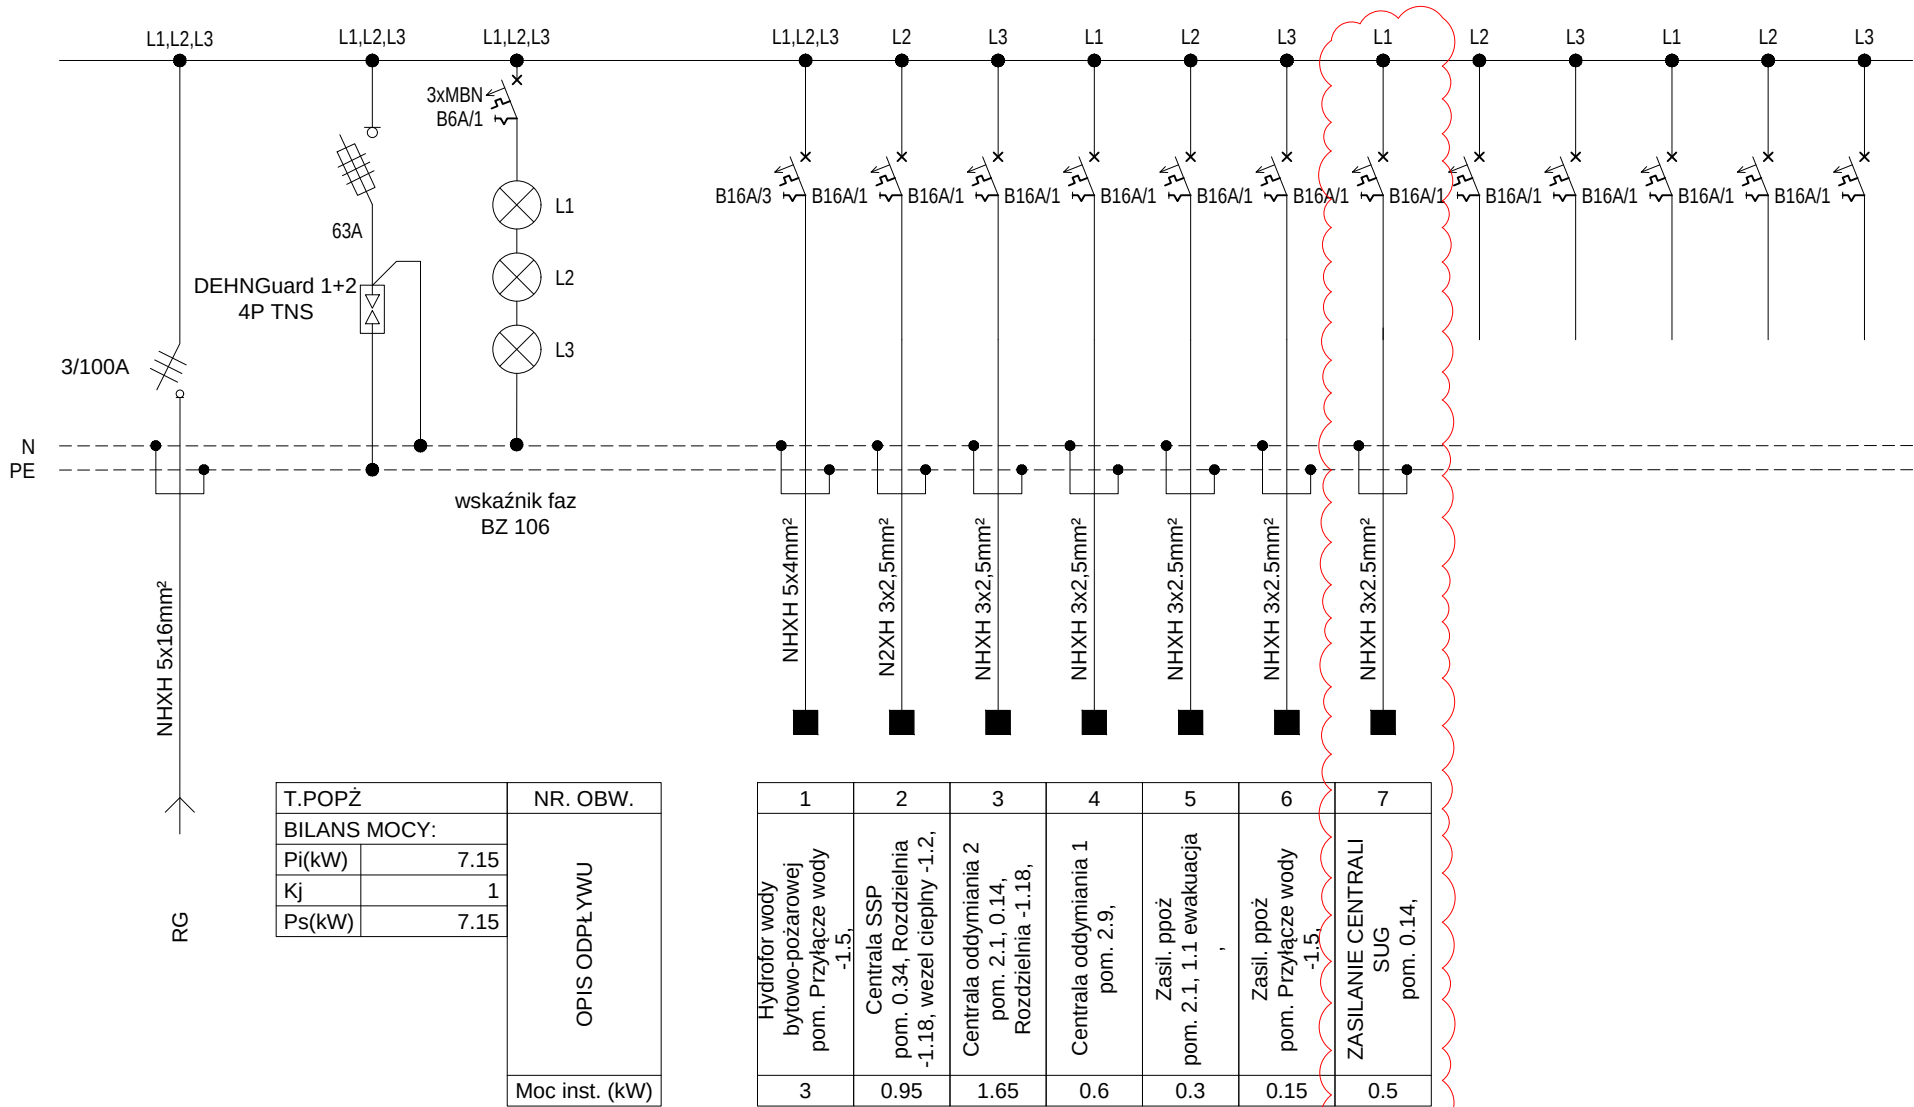

IP54

