

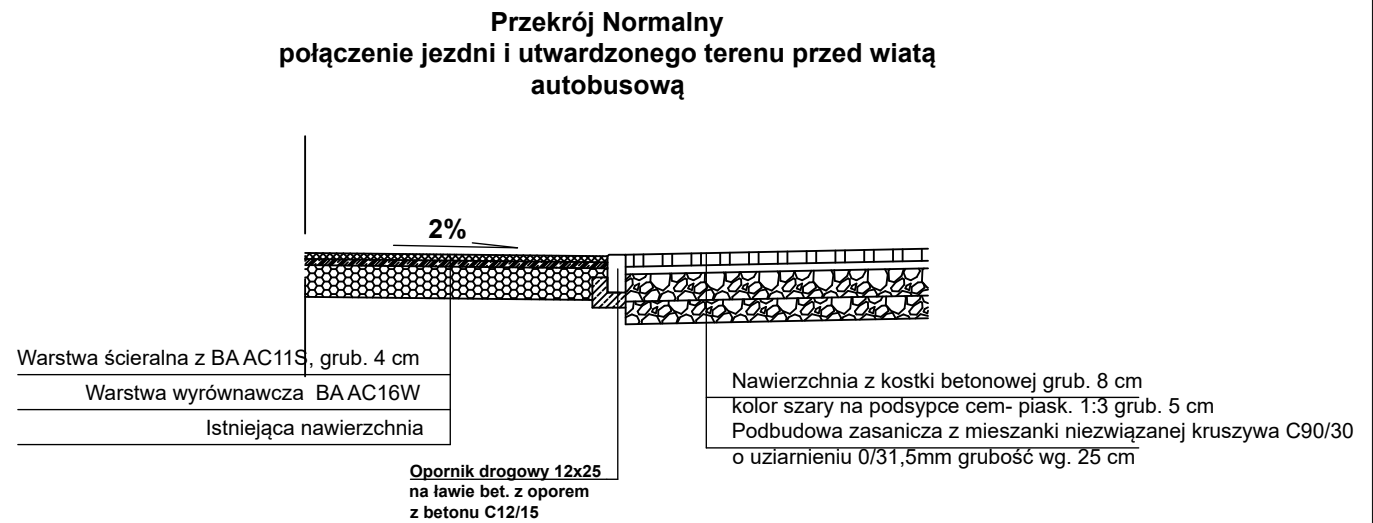
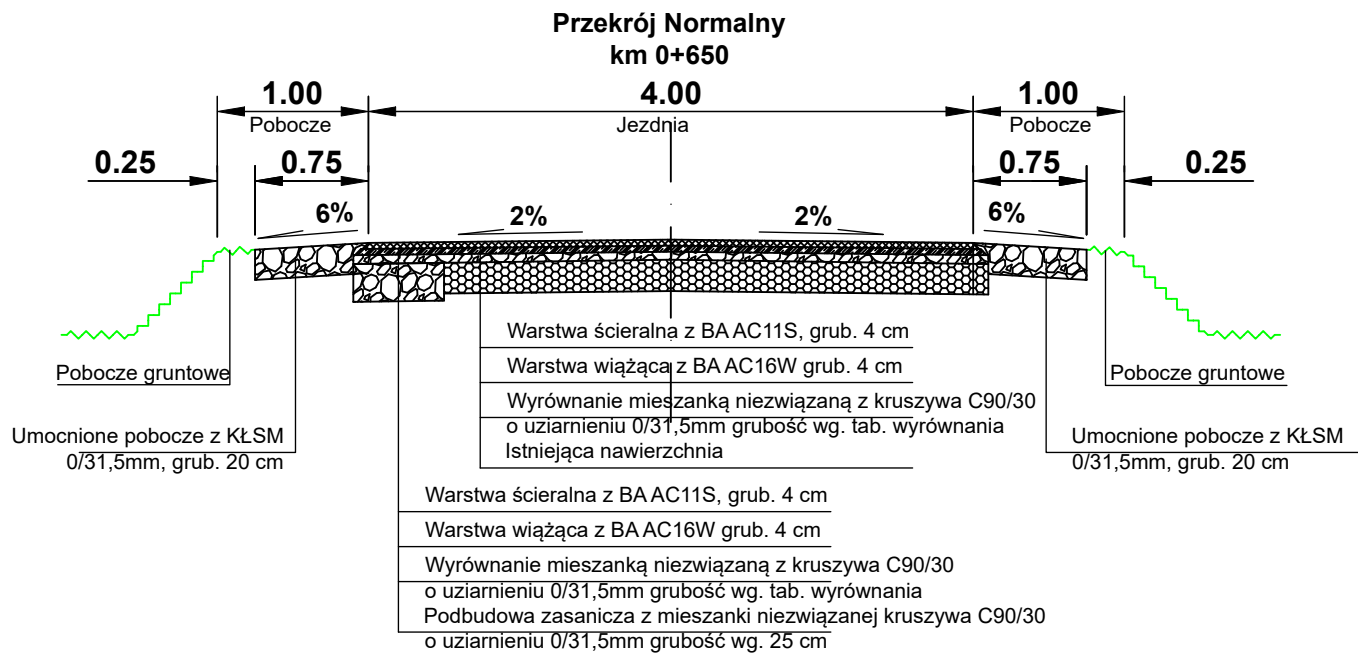
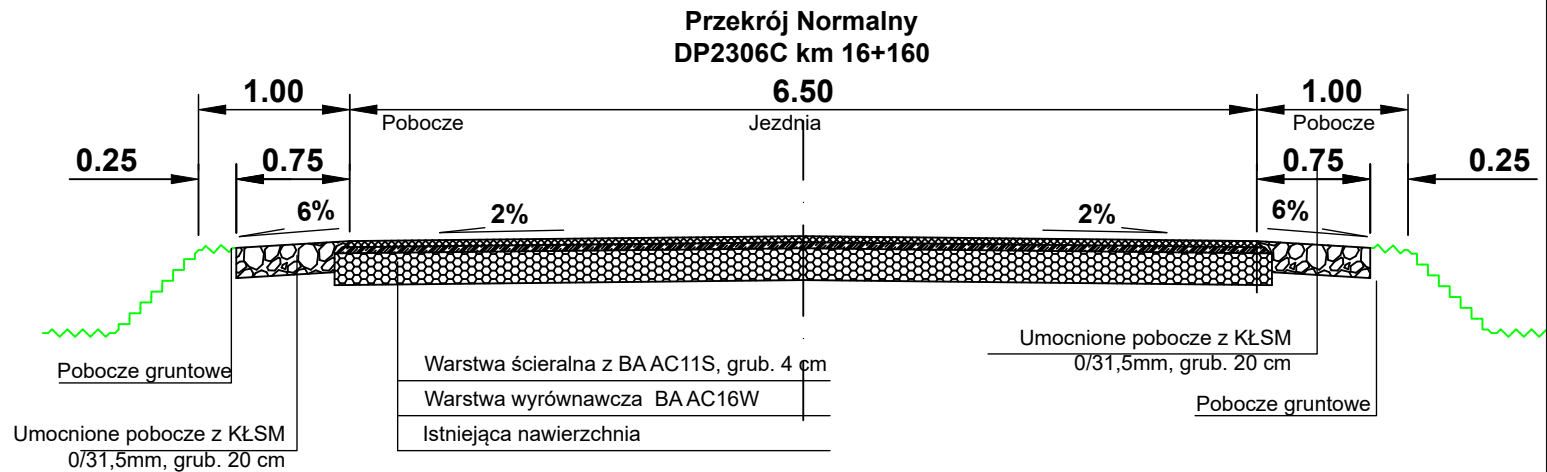


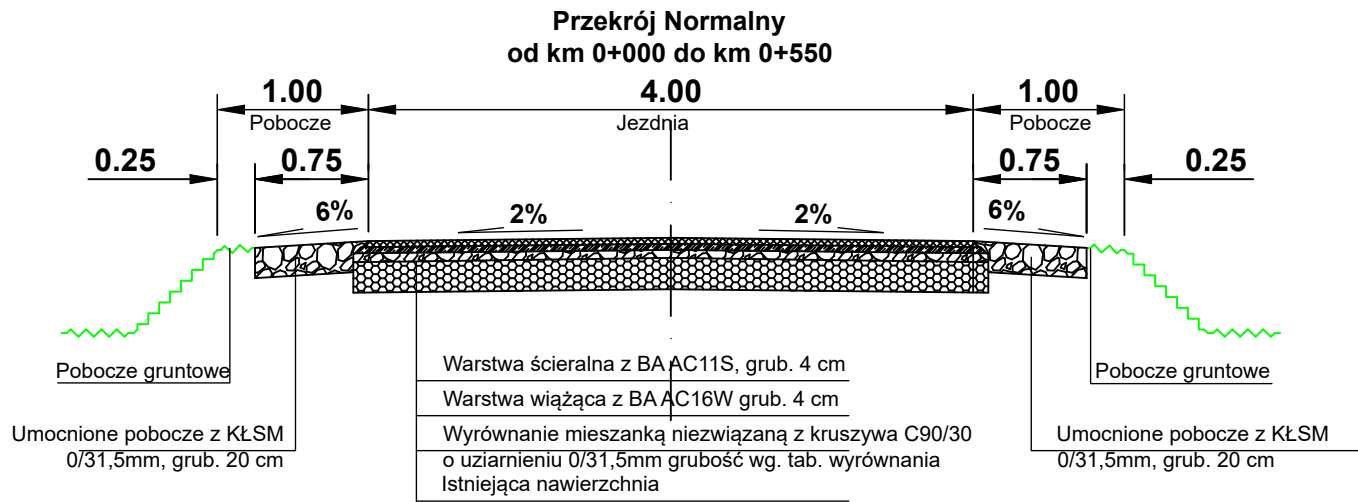

szczegół schodowania warstw nawierzchni
skala 1:25

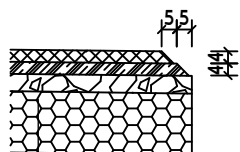

Warstwa ściernalna z BA AC11S, grub. 4 cm
Warstwa wiążąca z BA AC16W grub. 4 cm
Wyrównanie mieszanką niezwiązaną z kruszywa C90/30 o uziarnieniu 0/31,5mm grubość wg. tab. wyrównania
Istniejąca nawierzchnia

Inwestor : Gmina Żnin ul. 700-lecia 39 88-400 Żnin		Biuro Techniczne MAZAR Arkadiusz Mazany ul. Słowiańska nr 5, 88-410 Gąsawa			
Obiekt :		Przebudowa drogi gminnej nr 130235C w m. Podobowice			
Treść rysunku :		PRZEKROJE NORMALNE			
Autor projektu:		mgr inż. Arkadiusz Mazany upr. bud. nr KUP/0027/POOD/11 do projektowania bez ograniczeń w specjalności drogowej			
Data :		Faza :	Skala :	Branża :	Rys. nr:
lipiec, 2024		P. T.	1:50	drogowa	4