

MAPA Z PROJEKTEM PODZIAŁU NIERUCHOMOŚCI
opracowanym w trybie przepisów ustawy o gospodarce nieruchomościami
Arkusz 27 (32)
SKALA 1:1000

Położenie obszaru opracowania: **Morakówko (0526127)**
Nazwa gminy: **Golańcz**
Identyfikator i nazwa obrębu ewidencyjnego: **302803_5.0011 Morakówko**
Numer księgi wieczystej: **PO1B/00001901/3**
Identyfikator zgłoszenia prac geodezyjnych: **GK.6640.1.2113.2023**
Układ współrzędnych prostokątnych płaskich: **PL-2000/6**
Układ wysokości: **PL-EVRF2007-NH**
Data opracowania mapy **01.02.2024**

WYKAZ ZMIAN GRUNTOWYCH

Stan przed podziałem						Stan po podziale		
Identyfikator jednostki ewidencyjnej	Identyfikator obrębu ewidencyjnego	Nr jedn. rej. gruntów	Nr działki ewidencyjnej	Oznaczenie użytków gruntowych i klas bonitacyjnych	Pole powierzchni [ha]	Nr działki gruntu	Oznaczenie użytków gruntowych i klas bonitacyjnych	Pole powierzchni [ha]
302803_5	0011	G5	36			36/1	TP	0.1413
							RIVb	1.1562
				RIVb	1.2436		RIVa	0.3598
				RIVa	0.4137	36/2	Razem	1.5160
				Ogółem	1.6573	Ogółem:		1.6573


słownie: jeden hektar sześć tysięcy pięćset siedemdziesiąt trzy metry kwadratowe

Wykazane na mapie granice nieruchomości podlegającej podziałowi są zgodne z danymi ewidencyjnymi.

Usługi Geodezyjne NADGEO
Adrian Nadgródkiewicz
ul. Poznańska 15A, 62-400 Słupca
tel: 663948986
NIP 667-175-04-12 REGON 302755377

GEODETA UPRAWNIONY
inż. Adrian Nadgródkiewicz
nr uprawnień 23002

Szkic orientacyjny 1:25000

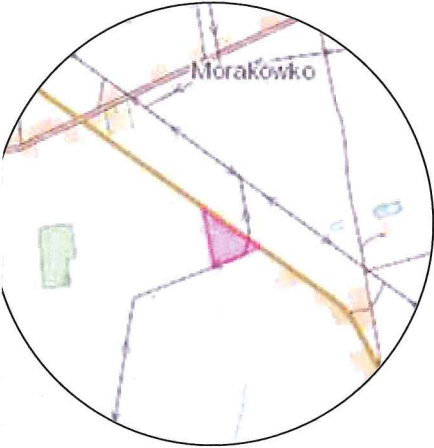

Poświadczam, że niniejszy dokument został opracowany w wyniku prac, których rezultaty zawiera operat techniczny wpisany do ewidencji materiałów państwowego zasobu geodezyjnego i kartograficznego.

STAROSTA WĄGROWIECKI


Identyfikator ewidencyjny operatu technicznego

Data przyjęcia operatu technicznego do zasobu

Imię, nazwisko i podpis osoby reprezentującej organ

Z up. STAROSTY

Jagoda Wyrzykowska-Dębska
Zastępca Kierownika Wydziału
Geodezji, Kartografii i Katastru

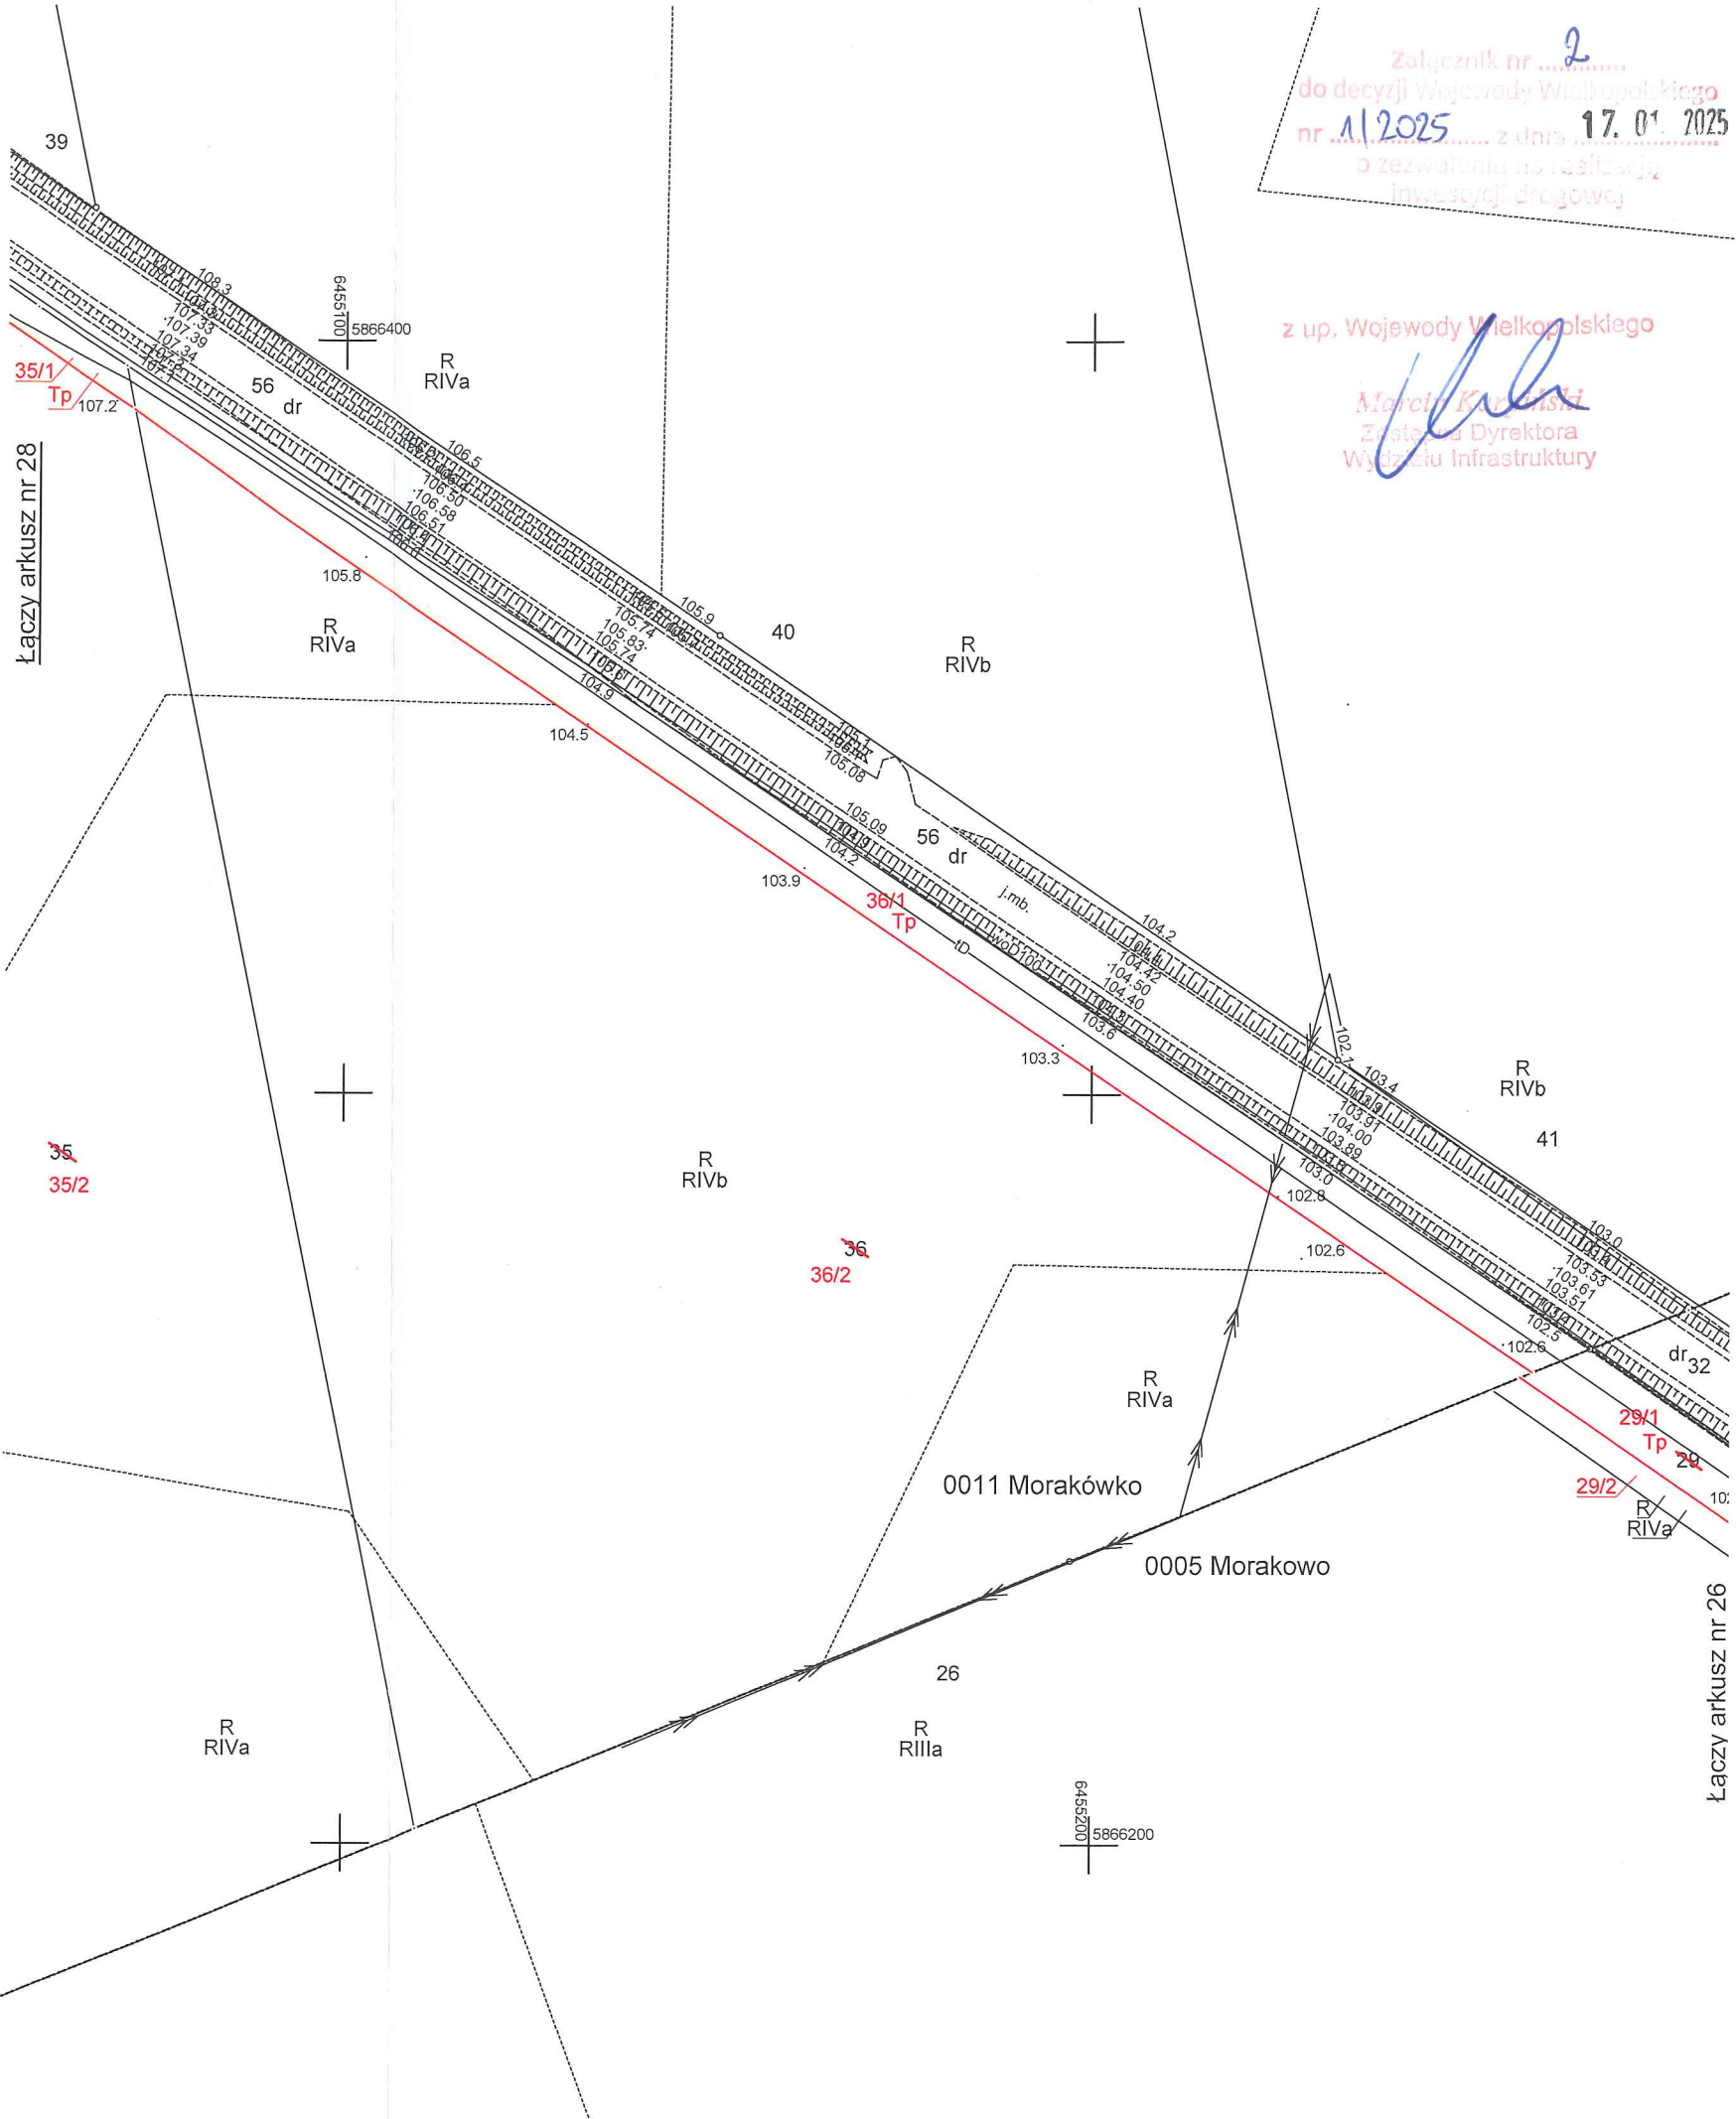

Załącznik nr 2
do decyzji Wojewody Wielkopolskiego
nr 11.2025 z dnia 17.01.2025
o zezwoleniu na realizację
inwestycji drogowej

z up. Wojewody Wielkopolskiego
Marcin Kucinski
Zastępca Dyrektora
Wydziału Infrastruktury